

Samþykkt þann


05. jan. 2021

f.h. byggingarfulltrúans í Hafnarfirði
Hjálmar A. Jónsson

HAFJ

TRÍPÓL ARKITEKTAR
Andri G. L. [Signature] // kt: 240182-3949

ÁRITUN HÖNNUNARSTJÓRA: KT.
SÉRUPPRÁTTUR ER Í SAMRÆMI VÍÐ ADALUPPDRETTI. DAGS.ÚTG.
VERKNR: DAGS.ÚTG.

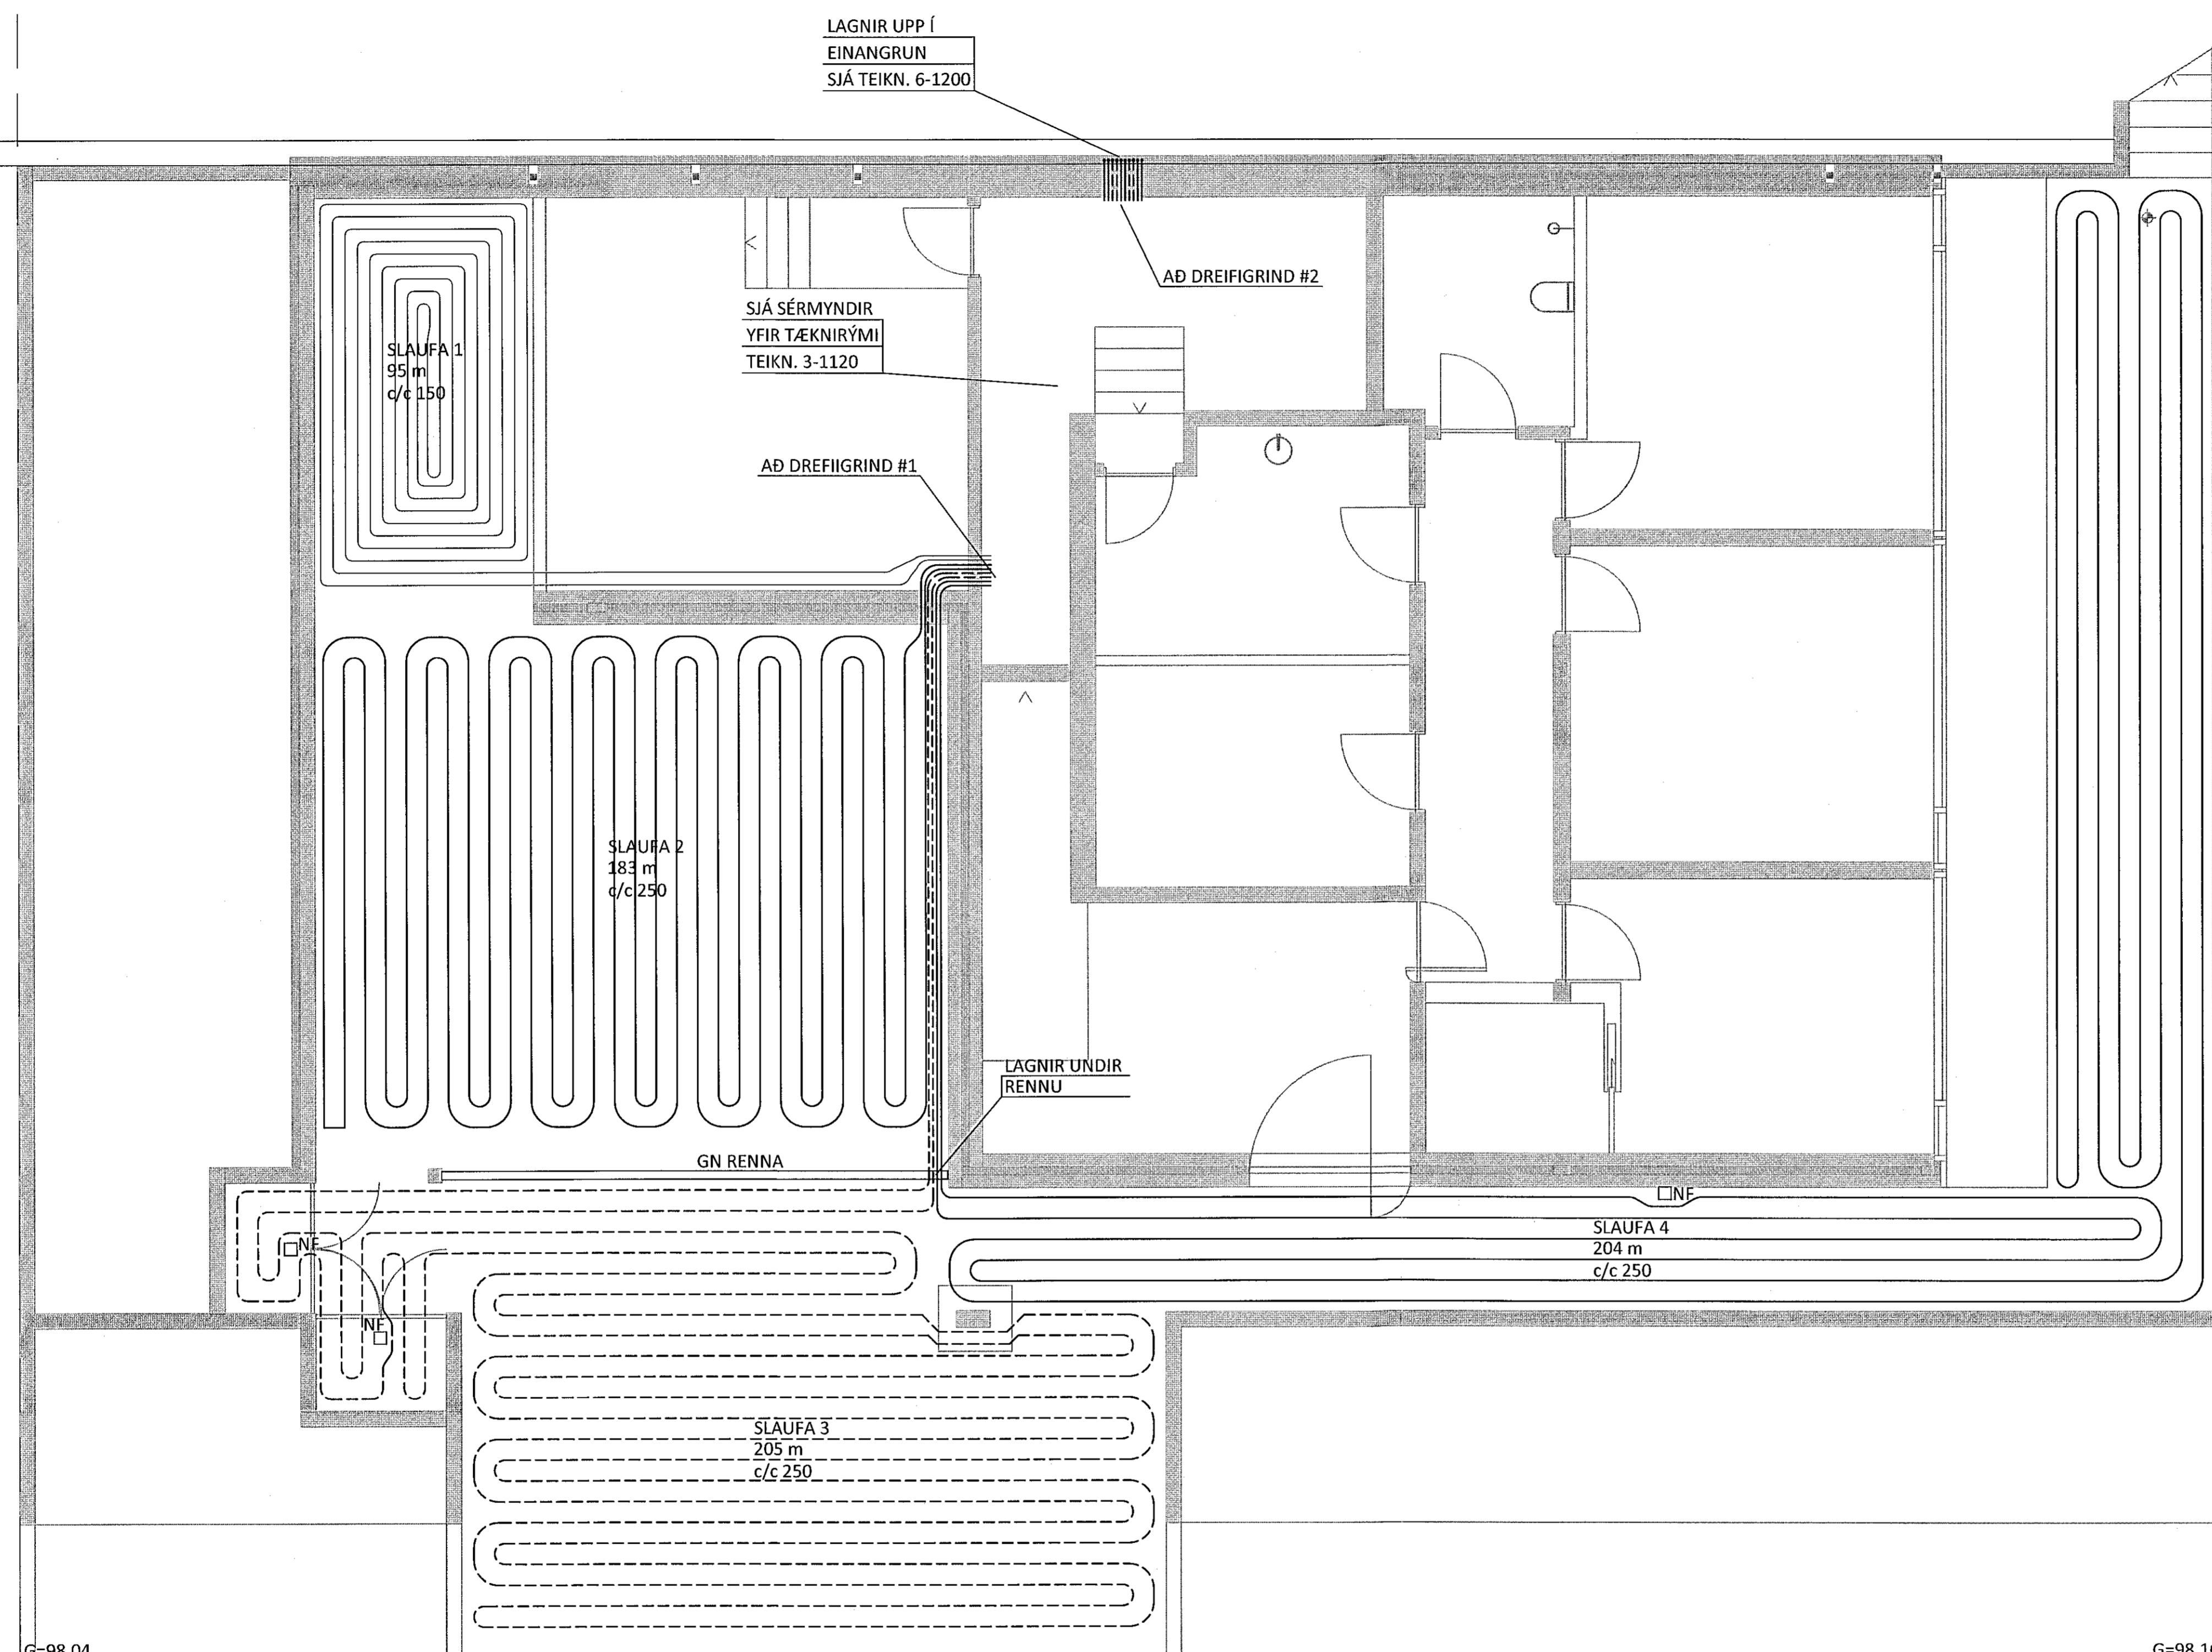

NR. DAGS. LÝSING

ferill
VERKFRÆÐISTOFA

SKÓGARÁS 1
NÝBYGGING HAFNARFJÖRDUR

SNJÓBRÆDSLUKERFI
1.HÆÐ
GRUNNMYND

SAMÞYKKT: *Högni Hróarsson* KT. 190765-3349

HÖNNUÐUR YFIRFARID DAGS. ÚTG. DAGS. BREYT.
TN tryggvi@ferill.is HH 11.01.21

MKV. (A1) VERKNR. TEIKN.NR. BREYT.
1:50 20022 6-1100

Ferill ehf. Mörkín 1 108 Reykjavík Sími: 575 1600 www.ferill.is