


Móttekið  
06. jan. 2022  
Th. Byggingarfulltrúans í Hafnarfirði  
Róbert A. Róbertsson

Áttun Númer:  
Nafn: Brynjólfur Jóhannsson Kennitala: 040864-4079

Áttun Númerastjóra:  
Nafn: Hreiður Már Halldórsson Kennitala: 301258-7049

Lýking:  
ASK  
28. Des. 2022  
Höfnun Háttús Hauka

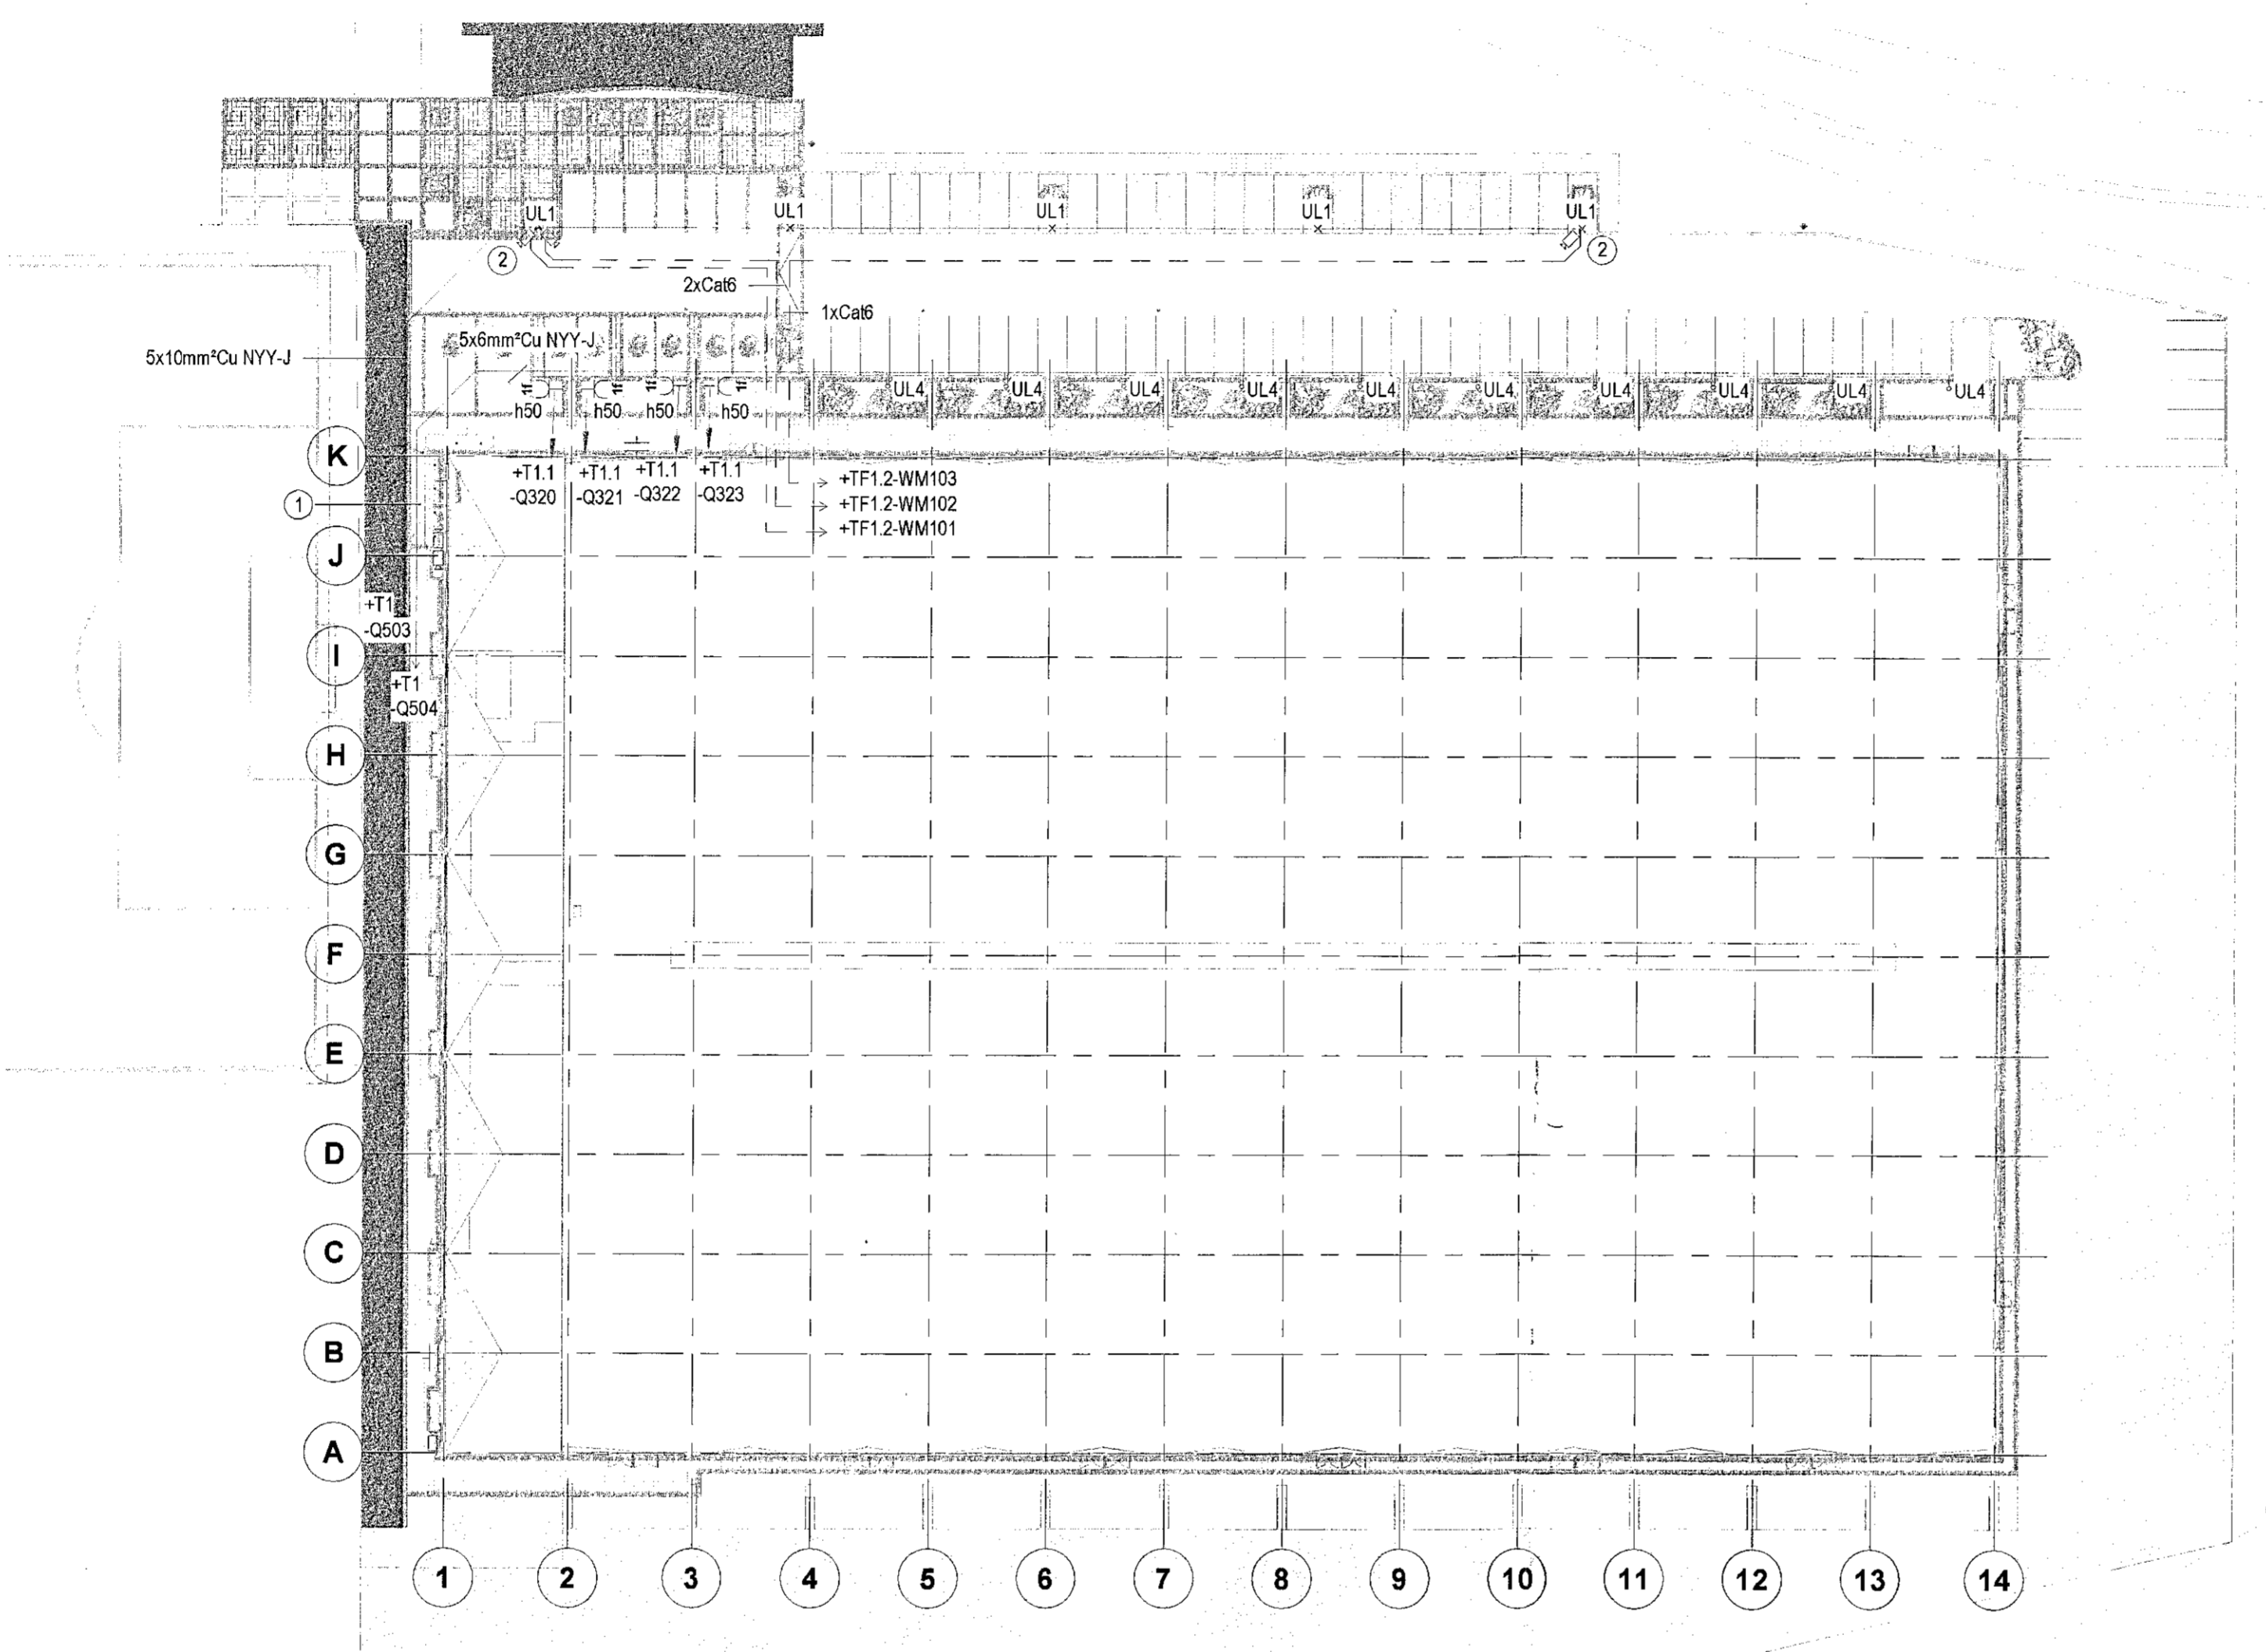

- Skýringar**
- 1 Lagnir skulu liggja á 60-70m dýpi undir endanlegu jarðvegsfiribordi. Stengir skulu vera u.p.b. 10cm frá malbikubum göngustíg.
  - 2 Útmyndavél í 5m hæð í lóssstöpa. Vöktun bilastaets og innkeyslu.
- Aðrar útmyndavélir sjá á öryggiskerfi.

Útg.	Dags.	Skýring	Br.af.
Verkefni: <b>Knatthús Hauka</b>			
Heimilisfang: Ásvellir 1			
Verkkaup: Hafnarfjarðarbær			
<b>Lagnir í jörðu</b>			
Mælikvæði:			
Hannað af:	EA	Matsliut:	
Teiknað af:	VK	Dagsetning:	29.04.2022
Yfirferð af:	JHÁ	Samþykkt:	

**RAFTAKN**  
VERKFRÆÐISTOFA

Sími: +354 464 6400  
raftakn@raftakn.is  
Glerárgötu 34, 600 Akureyri  
Ármúli 42, 108 Reykjavík  
www.raftakn.is

Verknúmer: **FMR120001** Teikninganúmer: **8.01.02** Útgáfa

Öl afnot og sritun teikninga, að hluta eða í heild er háð skriflegu leyfi höfundar.