


Áttun höfundar:  
Nafn: Brynjólfur Jóhannsson Kennitala: 040864-4079  
Áttun höfundarstjóra:

Nafn: Helgi Már Halldórsson Kennitala: 301258-7049  
Lýkingstími:

28. Des. 2022  
Helgi Már Halldórsson

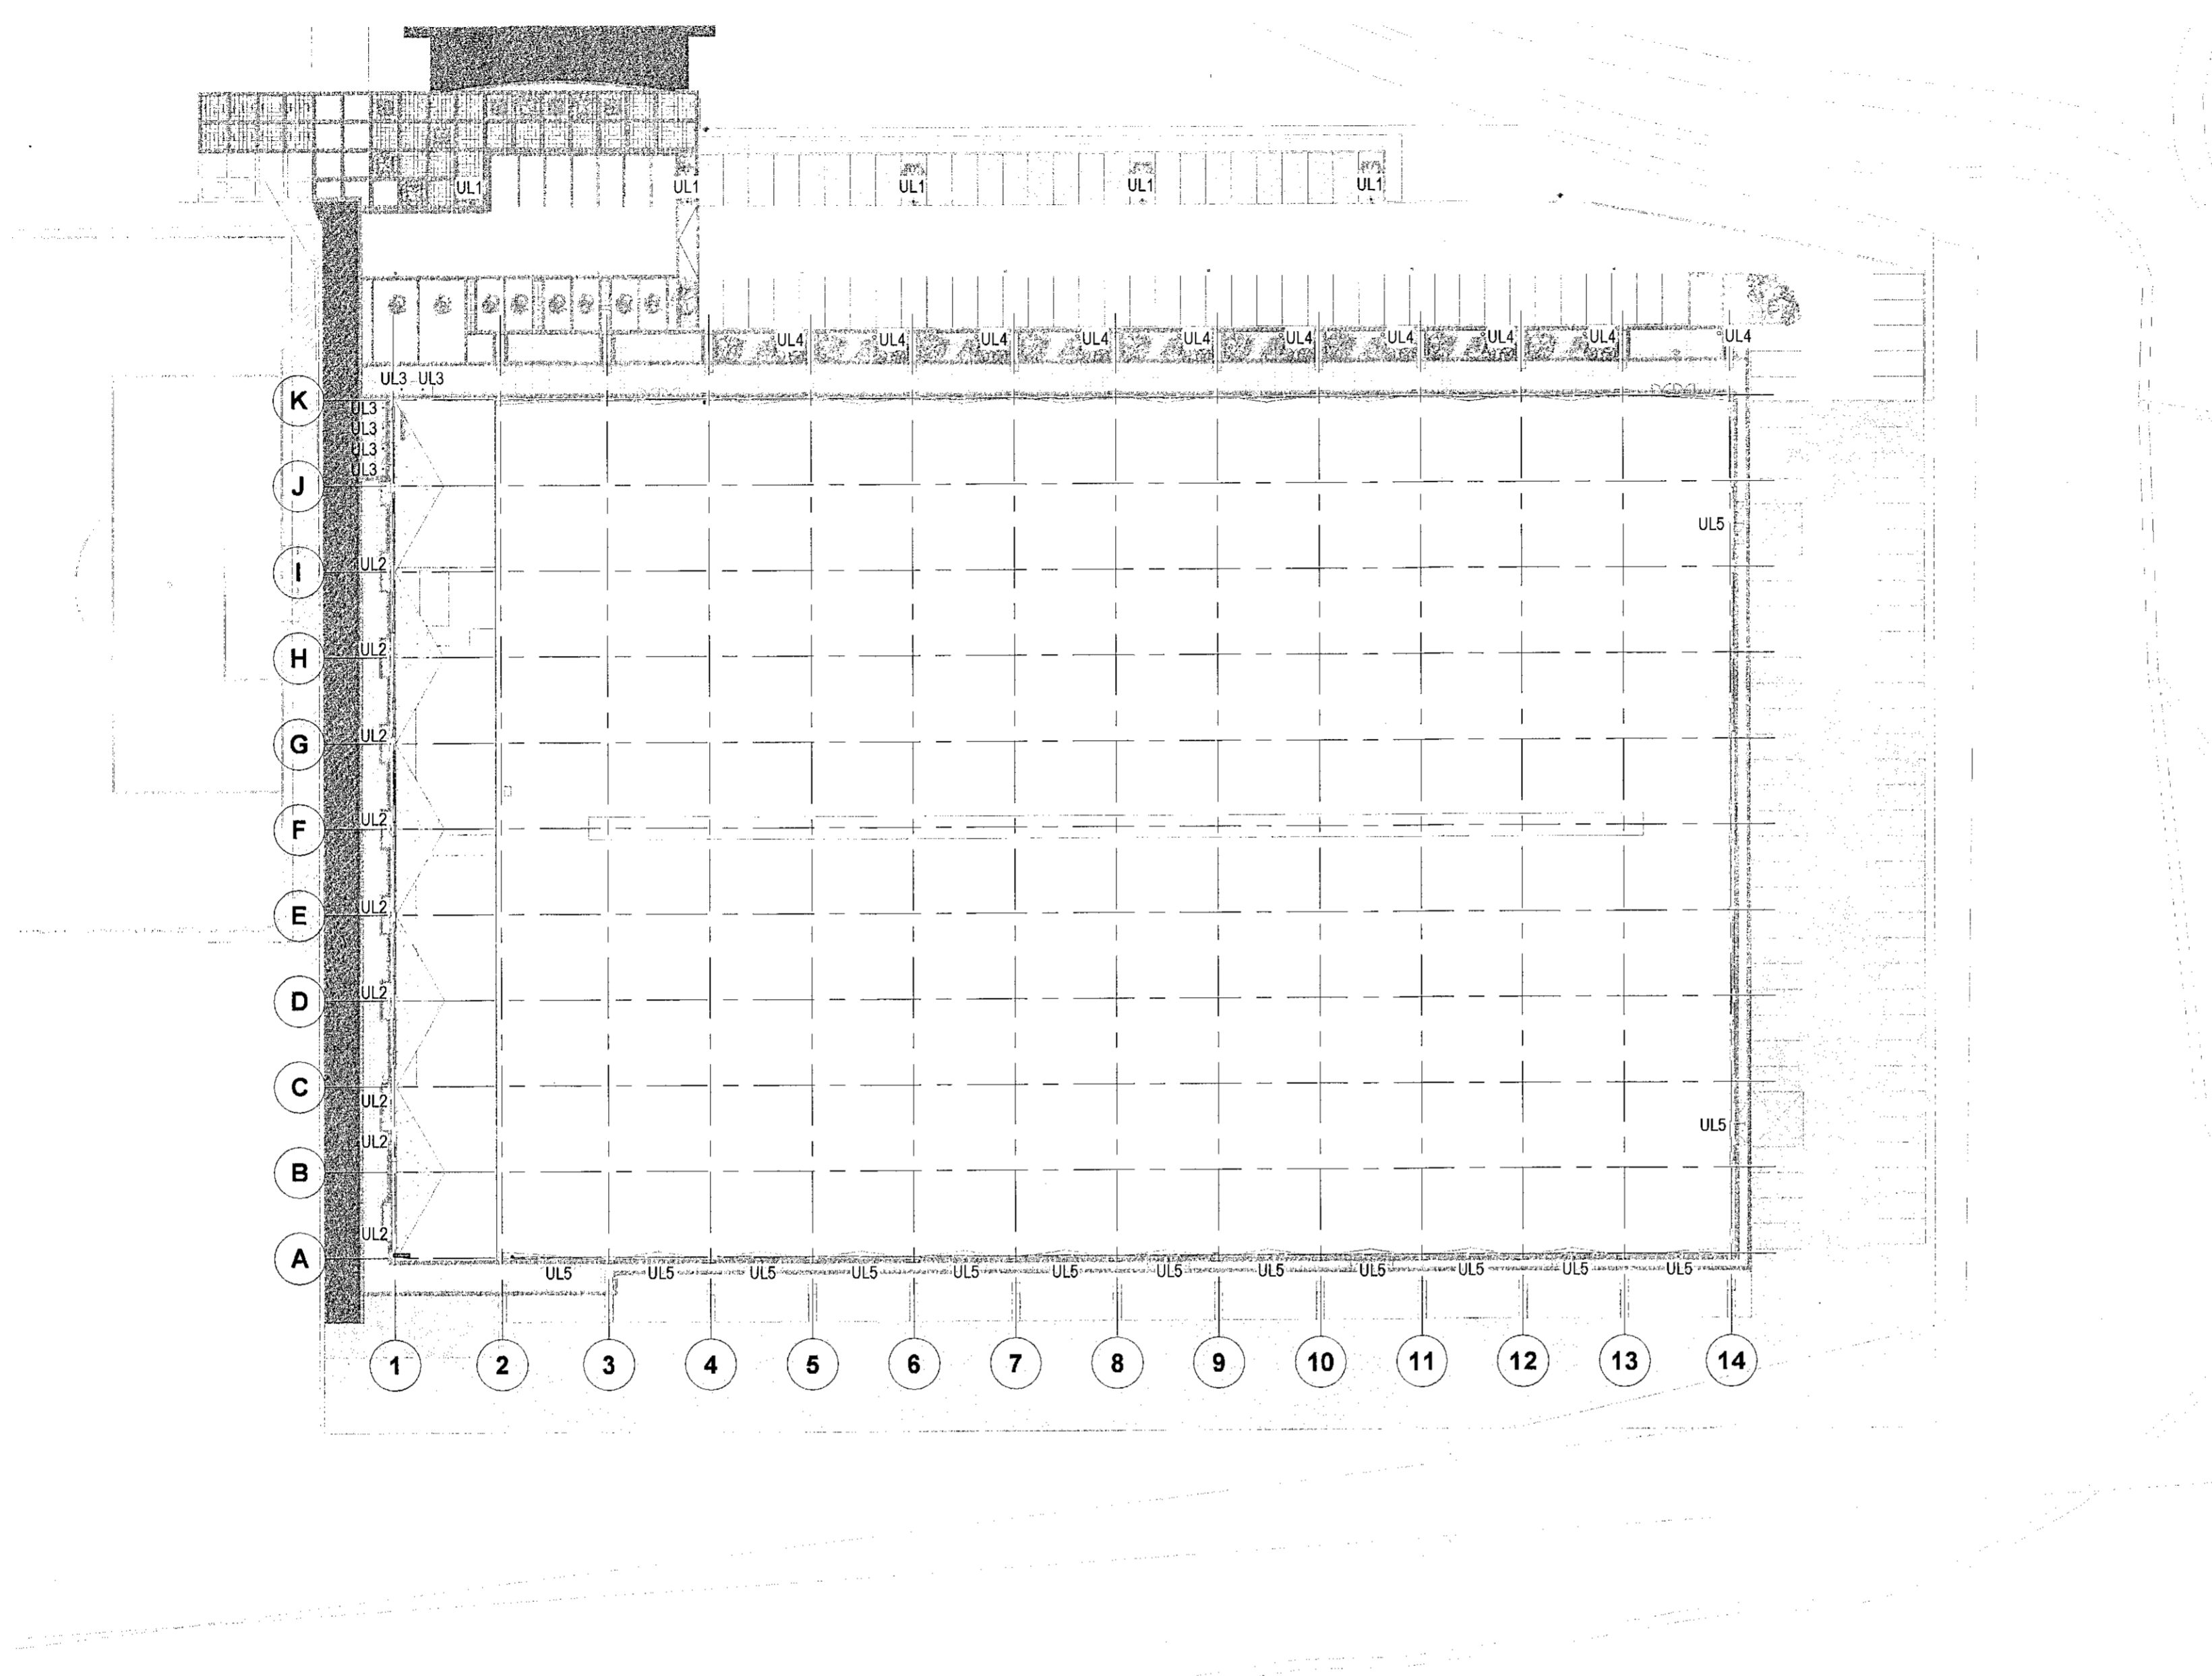

Lampaskrá

- UL1 Led kúpull á 6,3m ljósaðlöpa (upp úr jörðu).
- UL2 Utanliggjandi Led veggjampi.
- UL3 Innfelldur Led downlighter.
- UL4 Ljósapóll í graslót við göngustíg.
- UL5 Utanliggjandi Led veggjampi.

Útg. | Dags. | Skýring | Br.af:


Verkefni: **Knatthús Hauka**

Heimilisfang: Ásvellir 1

Verkkaup: Hafnarfjarðarbær

Svæðislýsing og öryggiskerfi

Mælikvæði:

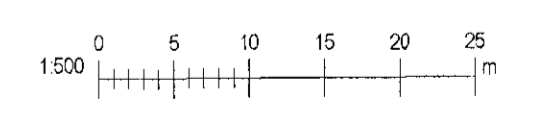

Hannað af: EA Matshluti:  
Telnað af: VK Dagsetning: 29.04.2022  
Yfirfarir af: JHÁ Samþykkt:

**RAFTAKN** Sími: +354 464 6400  
VERKFRÆÐISTOFA raftakn@raftakn.is  
Gleráröggu 34, 600 Akureyri  
Ármúli 42, 108 Reykjavík  
www.raftakn.is

Verknúmer: Teikninganúmer: Útgáfa:  
**FMR120001 8.01.01**

Öll afhrot og afritun teikninga, að hluta eða í heild er háð skriflegu leyfi höfundar