


Ástun hönnuðar: *[Signature]*
Nafn: Brynjólfur Jóhannsson Kennitala: 040964-4079

Ástun hönnuðar: *[Signature]*
Nafn: Heigi Már Halldórsson Kennitala: 301258-7049

Lýkingstími: 28. Des. 2022
[Signature]

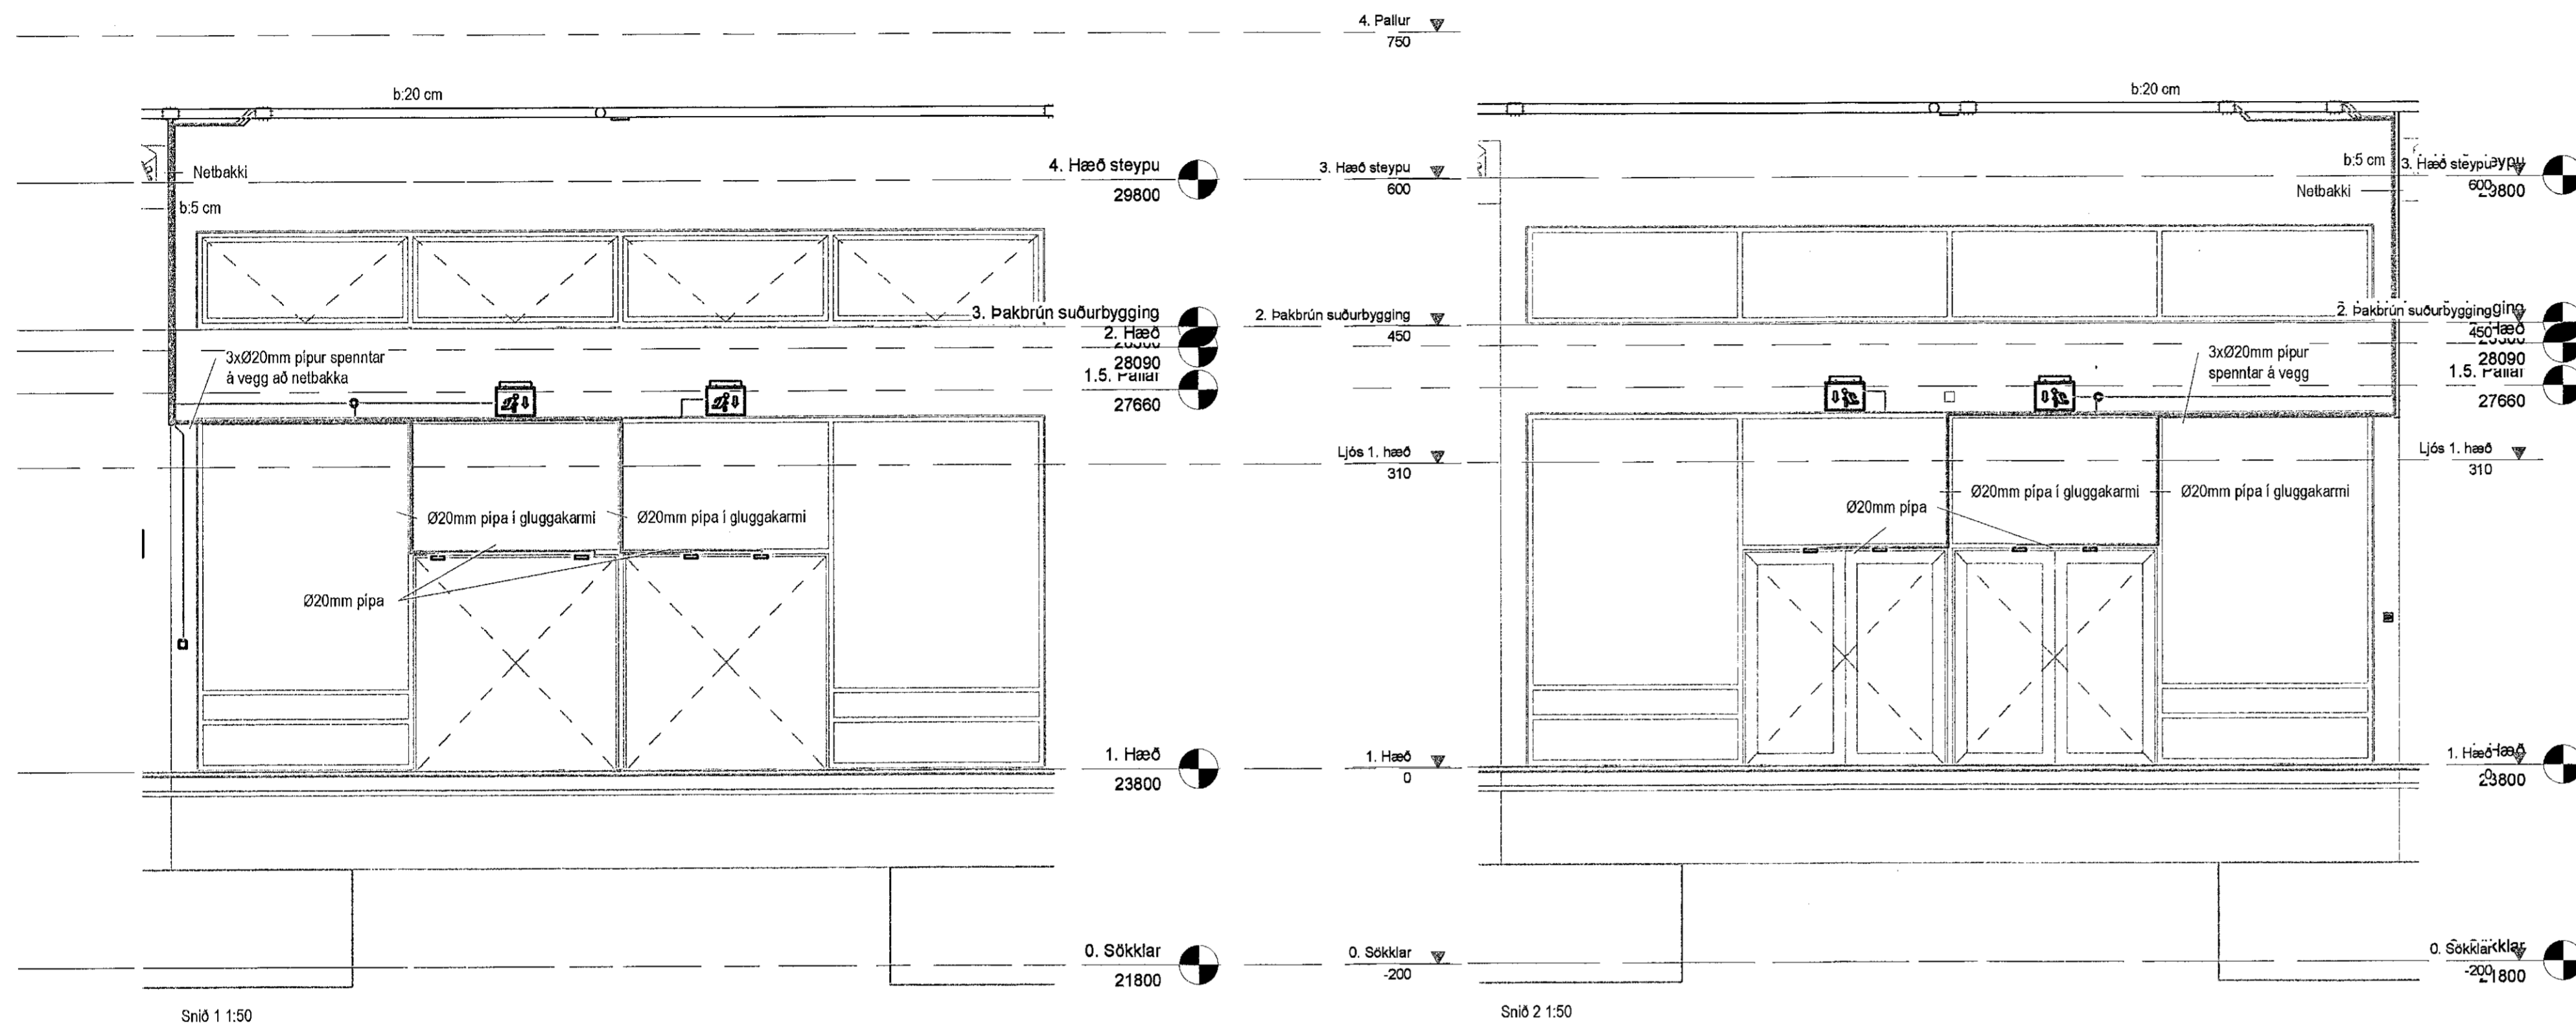

Útg.	Dags.	Skýring	Br. af:
Verkefni:	Knatthús Hauka		
Helmilisfang:	Ásvellir 1		
Verkaup:	Hafnarfjarðarbær		
Sérteikningar			
Mælikvarði:			
Hannað af:	EA	Matshluti:	
Telnað af:	VK	Dagsetning:	29.04.2022
Yfirfarir af:	JHÁ	Samþykkt:	
		Sími: +354 464 6400 raftakn@raftakn.is	
VERKFRÆÐISTOFA		Glerárgötu 34, 600 Akureyri Ármúli 42, 108 Reykjavík www.raftakn.is	
Verkinúmer	Tekninganúmer	Útgáfa	
FMR120001	7.01.01		
Öll rétt og afritun tekninga, að hluta eða í heild er háð skriflegu leyfi höfundar			


Knatthús Hauka

Helmilisfang: Ásvellir 1

Verkaup: Hafnarfjarðarbær

Sérteikningar

Mælikvarði:

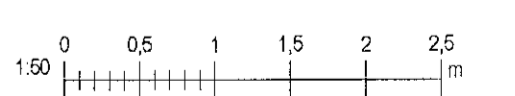

Hannað af:	EA	Matshluti:	
Telnað af:	VK	Dagsetning:	29.04.2022
Yfirfarir af:	JHÁ	Samþykkt:	

RAFTAKN
VERKFRÆÐISTOFA

Sími: +354 464 6400
raftakn@raftakn.is
Glerárgötu 34, 600 Akureyri
Ármúli 42, 108 Reykjavík
www.raftakn.is

Verkinúmer	Tekninganúmer	Útgáfa
FMR120001	7.01.01	

Öll rétt og afritun tekninga, að hluta eða í heild er háð skriflegu leyfi höfundar