


Árnum hönnuðar: *[Signature]*
Nafn: Brynjólfur Jóhannsson Kennitala: 040864-4079
Árnum hönnuðarséðar

Nafn: Helgi Már Kjalldósson Kennitala: 301259-7049
Lýktími: 28. Des. 2022
[Signature]

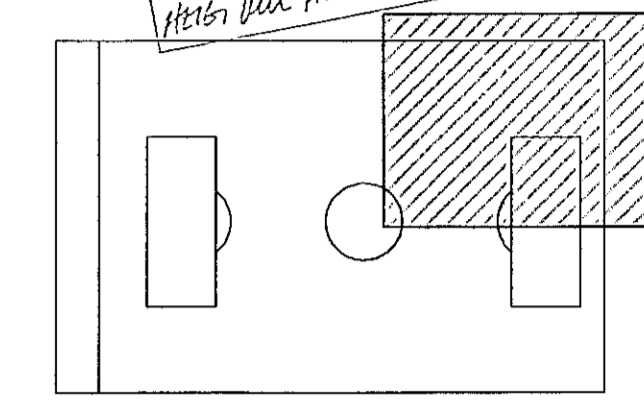

Lampaskrá


- L1 Innfeldur rakaböttur LED lampi
- L2 Innfeldur LED lampi
- L3 Rakaböttur lampi yfir spaglum
- L4 Innfeldur rakaböttur downlighter
- L5 Innfeldur downlighter
- L6 Innfeldur kastari
- L7 Innfeldur LED lampi
- L8 Innfeldur downlighter
- L9 Innfeldur LED lampi
- L10 Niðurhengdur lampi
- L11 Utanliggjandi LED lampi IP44
- UL1 LED lípuli á 0.3m ljósaðlöpa (upp úr jörðu)
- UL2 Utanliggjandi LED veggilampi
- UL3 Innfeldur LED downlighter
- UL4 Ljósapölli í grasfot við göngustíg
- UL5 Utanliggjandi LED veggilampi
- NL1 Útveit lampi veggilítt IP44 með bollahlíf
- NL2 Útveit lampi veggilítt IP44 með bollahlíf
- NL3 Neyðarlýsingarlampi sem lýsir við straumrof utanliggjandi IP65
- NL4 Neyðarlýsingarlampi sem lýsir við straumrof innfeldur
- NL5 Neyðarlýsingarlampi sem lýsir við straumrof utanliggjandi m/bollahlíf
- NL5b Neyðarlýsingarlampi sem lýsir við straumrof innfeldur rakaböttur
- NL6 Neyðarlýsingarlampi sem lýsir við straumrof utanliggjandi m/bollahlíf

Útg.	Dags.	Skýring	Br. af:

Verkefni: **Knatthús Hauka**
Helmilisfang: **Ásvellir 1**

Verkaupi: **Hafnarjarðarbær**

Lampaplan 1.hæð 5 af 6

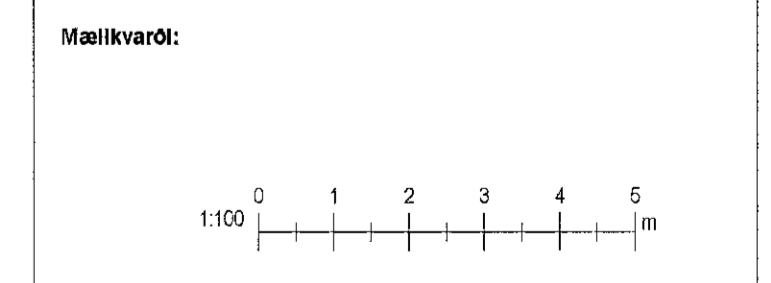

Hannað af: EA	Matshluti:
Telknað af: VK	Dagsetning: 29.04.2022
Yfirfarið af: JHA	Samþykkt:

RAFTAKN VERKFRÆÐISTOFA
Sími: +354 464 6400
raftakn@raftakn.is
Glerárgötu 34, 600 Akureyri
Ármúli 42, 108 Reykjavík
www.raftakn.is

Verknúmer	Tekninganúmer	Útgáfa
FMR120001	5.01.05	

Öll afnot og afritun teiknings, að hluta eða í heild er háð skriflegu leyfi höfundar

