


Áttun íbúðir:  
Nafn: Brynjólfur Jóhannesson Kennitala: 040864-4079

Áttun íbúðir:  
Nafn: Heigl Már Halldórsdóttir DÉS. Kennitala: 301258-7049

Lýkingamynd:  
Höfn þeir Hrafnbjörnsson

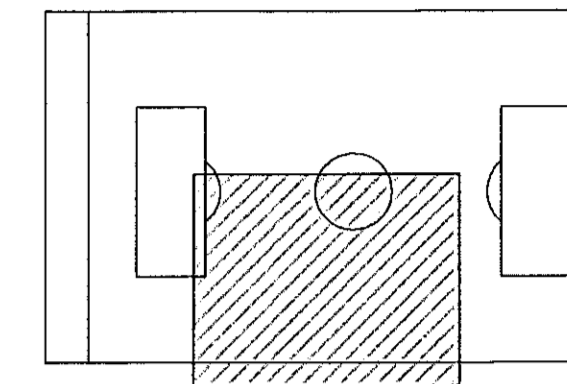

Lampskrá

- L1 Innfelður rakabéttur LED lampi
- L2 Innfelður LED lampi
- L3 Rakabéttur lampi yfir speglum
- L4 Innfelður rakabéttur downlighter
- L5 Innfelður downlighter
- L6 Innfelður kastari
- L7 Innfelður LED lampi
- L8 Innfelður downlighter
- L9 Innfelður LED lampi
- L10 Níðarhengdur lampi
- L11 Utanliggjandi LED lampi IP44
- UL1 LED kúpli á 6,3m ljósskipta (upp úr jörðu)
- UL2 Utanliggjandi LED veggilampi
- UL3 Innfelður LED downlighter
- UL4 Ljósapóli í grasflöt við göngustíg
- UL5 Utanliggjandi LED veggilampi
- NL1 Útveit lampi veggiloft IP44
- NL2 Útveit lampi veggiloft IP44 með boltahlíf
- NL3 Neyðarlýsingarlampi sem lýsir við straumrot utanliggjandi IP65
- NL4 Neyðarlýsingarlampi sem lýsir við straumrot innfelldur
- NL5 Neyðarlýsingarlampi sem lýsir við straumrot utanliggjandi muboltahlíf
- NL5b Neyðarlýsingarlampi sem lýsir við straumrot innfelldur rakabéttur
- NL6 Neyðarlýsingarlampi sem lýsir við straumrot utanliggjandi muboltahlíf

Útg. | Dags. | Skýring | Br.af.


Verkefni: **Knatthús Hauka**

Heimilisfang: **Ásvellir 1**

Verkkaup: **Hafnarfrjórbær**

**Lampaplan 1.hæð 4 af 6**

Mælikvarði:

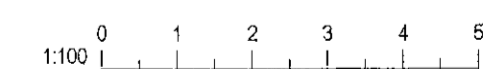

Hannað af: EA Matshluti:  
Telknað af: VK Dagsetning: 29.04.2022  
Yfirfarið af: JHÁ Samþykkt:

**RAFTAKN** Sími: +354 484 6400  
VERKFRÆÐISTOFA raftakn@raftakn.is  
Glerárgefu 34, 600 Akureyri  
Árni 42, 108 Reykjavík  
www.raftakn.is

Verknúmer: **FMR120001** Teikningunúmer: **5.01.04** Útgáfa

ÖS afnot og afritun teikninga, að hluta eða í heild er háð skriflegu leyfi RAFTAKN

