


Áttun hönnuður: *[Signature]*
Nafn: Brynjólfur Jóhannsson Kennitala: 040864-4079

Áttun hönnuðarþjafi:
Nafn: Helgi Már Haldrónsson Kennitala: 301258-7049
Lýkkjmynd: 28. ÚB.S. 2022
[Signature]

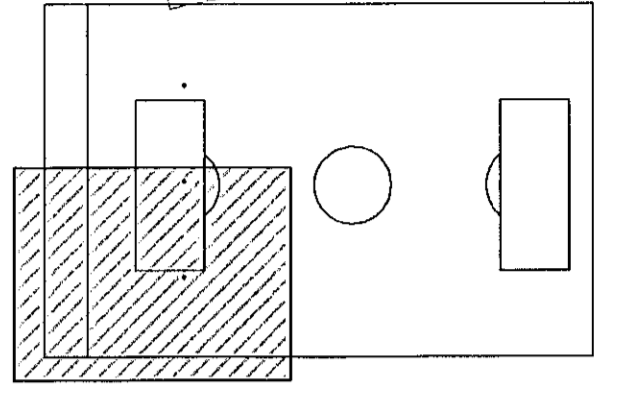

- Lampaskrá**
- L1 Innfellður rakabéttur LED lampi
 - L2 Innfellður LED lampi
 - L3 Rakabéttur lampi yfir speglum
 - L4 Innfellður rakabéttur downlighter
 - L5 Innfellður downlighter
 - L6 Innfellður kastari
 - L7 Innfellður LED lampi
 - L8 Innfellður downlighter
 - L9 Innfellður LED lampi
 - L10 Niðurhengdur lampi
 - L11 Utanálíggjandi LED lampi IP44
 - UL1 LED kúpull á 6,3m ljósaðstoða (upp úr jörðu)
 - UL2 Utanálíggjandi LED veggilampi
 - UL3 Innfellður LED downlighter
 - UL4 Ljósapóli í grasflöt við göngustíg
 - UL5 Utanálíggjandi LED veggilampi
 - NL1 Úbexit lampi veggiloft IP44
 - NL2 Úbexit lampi veggiloft IP44 með botahlíf
 - NL3 Neyðarlýsingarlampi sem lýsir við straumrof utanálíggjandi IP65
 - NL4 Neyðarlýsingarlampi sem lýsir við straumrof innfellður
 - NL5 Neyðarlýsingarlampi sem lýsir við straumrof utanálíggjandi m/boðahlíf
 - NL5b Neyðarlýsingarlampi sem lýsir við straumrof innfellður rakabéttur
 - NL6 Neyðarlýsingarlampi sem lýsir við straumrof utanálíggjandi m/boðahlíf

Útg.	Dags.	Skýring	Br. af:
------	-------	---------	---------

Verkhelt:
Heimilisfang: **Knatthús Hauka**
Ásvellir 1
Verkkaup: Hafnarfjarðarbær

Lampaplan 1.hæð 2 af 6



Hannað af: EA	Matshluti:
Telknað af: VK	Dagsetning: 29.04.2022
Yfirfarir af: JHÁ	Samþykkt:

RAFTAKN
VERKFRÆÐISTOFA
Sími: +354 464 6400
raftakn@raftakn.is
Glerárgötu 34, 600 Akureyri
Ármúli 42, 108 Reykjavík
www.raftakn.is

Verknúmer: **FMR120001**
Teikningunúmer: **5.01.02**
Útgáfa

Öf afnot og aftitun teiknings, að hluta eða í heild er háð skriflegu leyfi höfundar

