


Artun höfuð:
Rafn Jón
Nafn: Brynjólfur Jóhannsson Kernitala: 040864-4079
Artun höfuðsleða:
ASK
Nafn: Heigi Már Halldórsson & DÉS. Kernitala: 301268-7049
Lýkingar:
Heigi Már Halldórsson

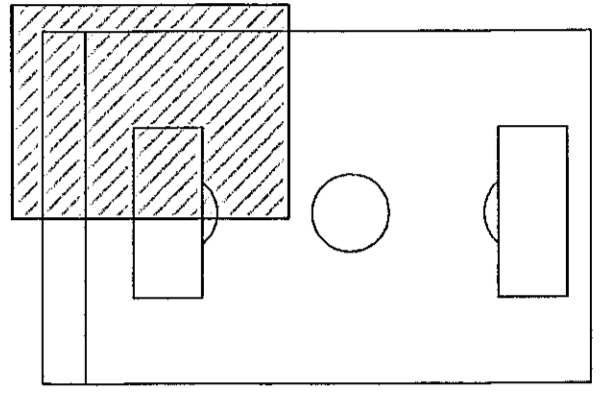


Lampaskrá

- L1 Innfelldur rakabættur LED lampi
- L2 Innfelldur LED lampi
- L3 Rakabættur lampi yfir speglum
- L4 Innfelldur rakabættur downlighter
- L5 Innfelldur downlighter
- L6 Innfelldur kastari
- L7 Innfelldur LED lampi
- L8 Innfelldur downlighter
- L9 Innfelldur LED lampi
- L10 Njóðuhengdur lampi
- L11 Utanliggjandi LED lampi IP44
- UL1 LED kúpur á 6,3m ljósaðlöpa (upp úr jörðu)
- UL2 Utanliggjandi LED veggglampi
- UL3 Innfelldur LED downlighter
- UL4 Ljósapóli í grasfót við göngustíg
- UL5 Utanliggjandi LED veggglampi
- NL1 Útveit lampi veggviort IP44
- NL2 Útveit lampi veggviort IP44 með botnahlífl
- NL3 Neyðarlýsingarlampi sem lýsir við straumrot utanliggjandi IP65
- NL4 Neyðarlýsingarlampi sem lýsir við straumrot innfelldur
- NL5 Neyðarlýsingarlampi sem lýsir við straumrot utanliggjandi m/botnahlífl
- NL5b Neyðarlýsingarlampi sem lýsir við straumrot innfelldur rakabættur
- NL6 Neyðarlýsingarlampi sem lýsir við straumrot utanliggjandi m/botnahlífl

Útg.	Dags.	Skýring	Br.af.
------	-------	---------	--------

Knatthús Hauka
Heimilisfang: Ásvellir 1
Verkaupi: Hafnarjarðarbær

Lampaplan 1.hæð 1 af 6

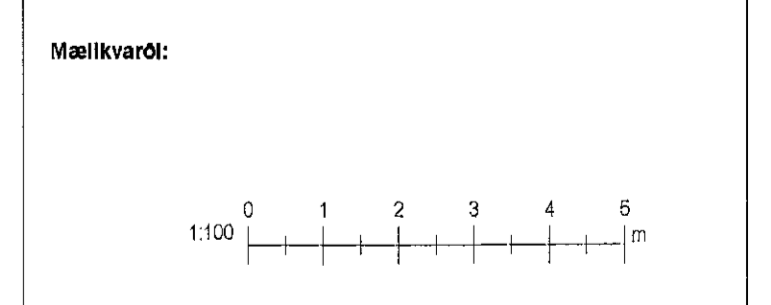

Hannað af: EA	Matshluti: 29.04.2022
Telknað af: VK	Dagsetning: 29.04.2022
Yfirfarið af: JHÁ	Samþykkt:

RAFTAKN
VERKFRÆÐISTOFA
Sími: +354 464 6400
raf@raftakn.is
Glerárgötu 34, 600 Akureyri
Árnúli 42, 108 Reykjavík
www.raftakn.is

Verknúmer: FMR120001	Telkinganúmer: 5.01.01	Útgáfa: AT
-----------------------------	-------------------------------	------------

Ót afnot og afritun teikninga, að hluta eða í heild er háð skriflegu leyfi höfundar

