
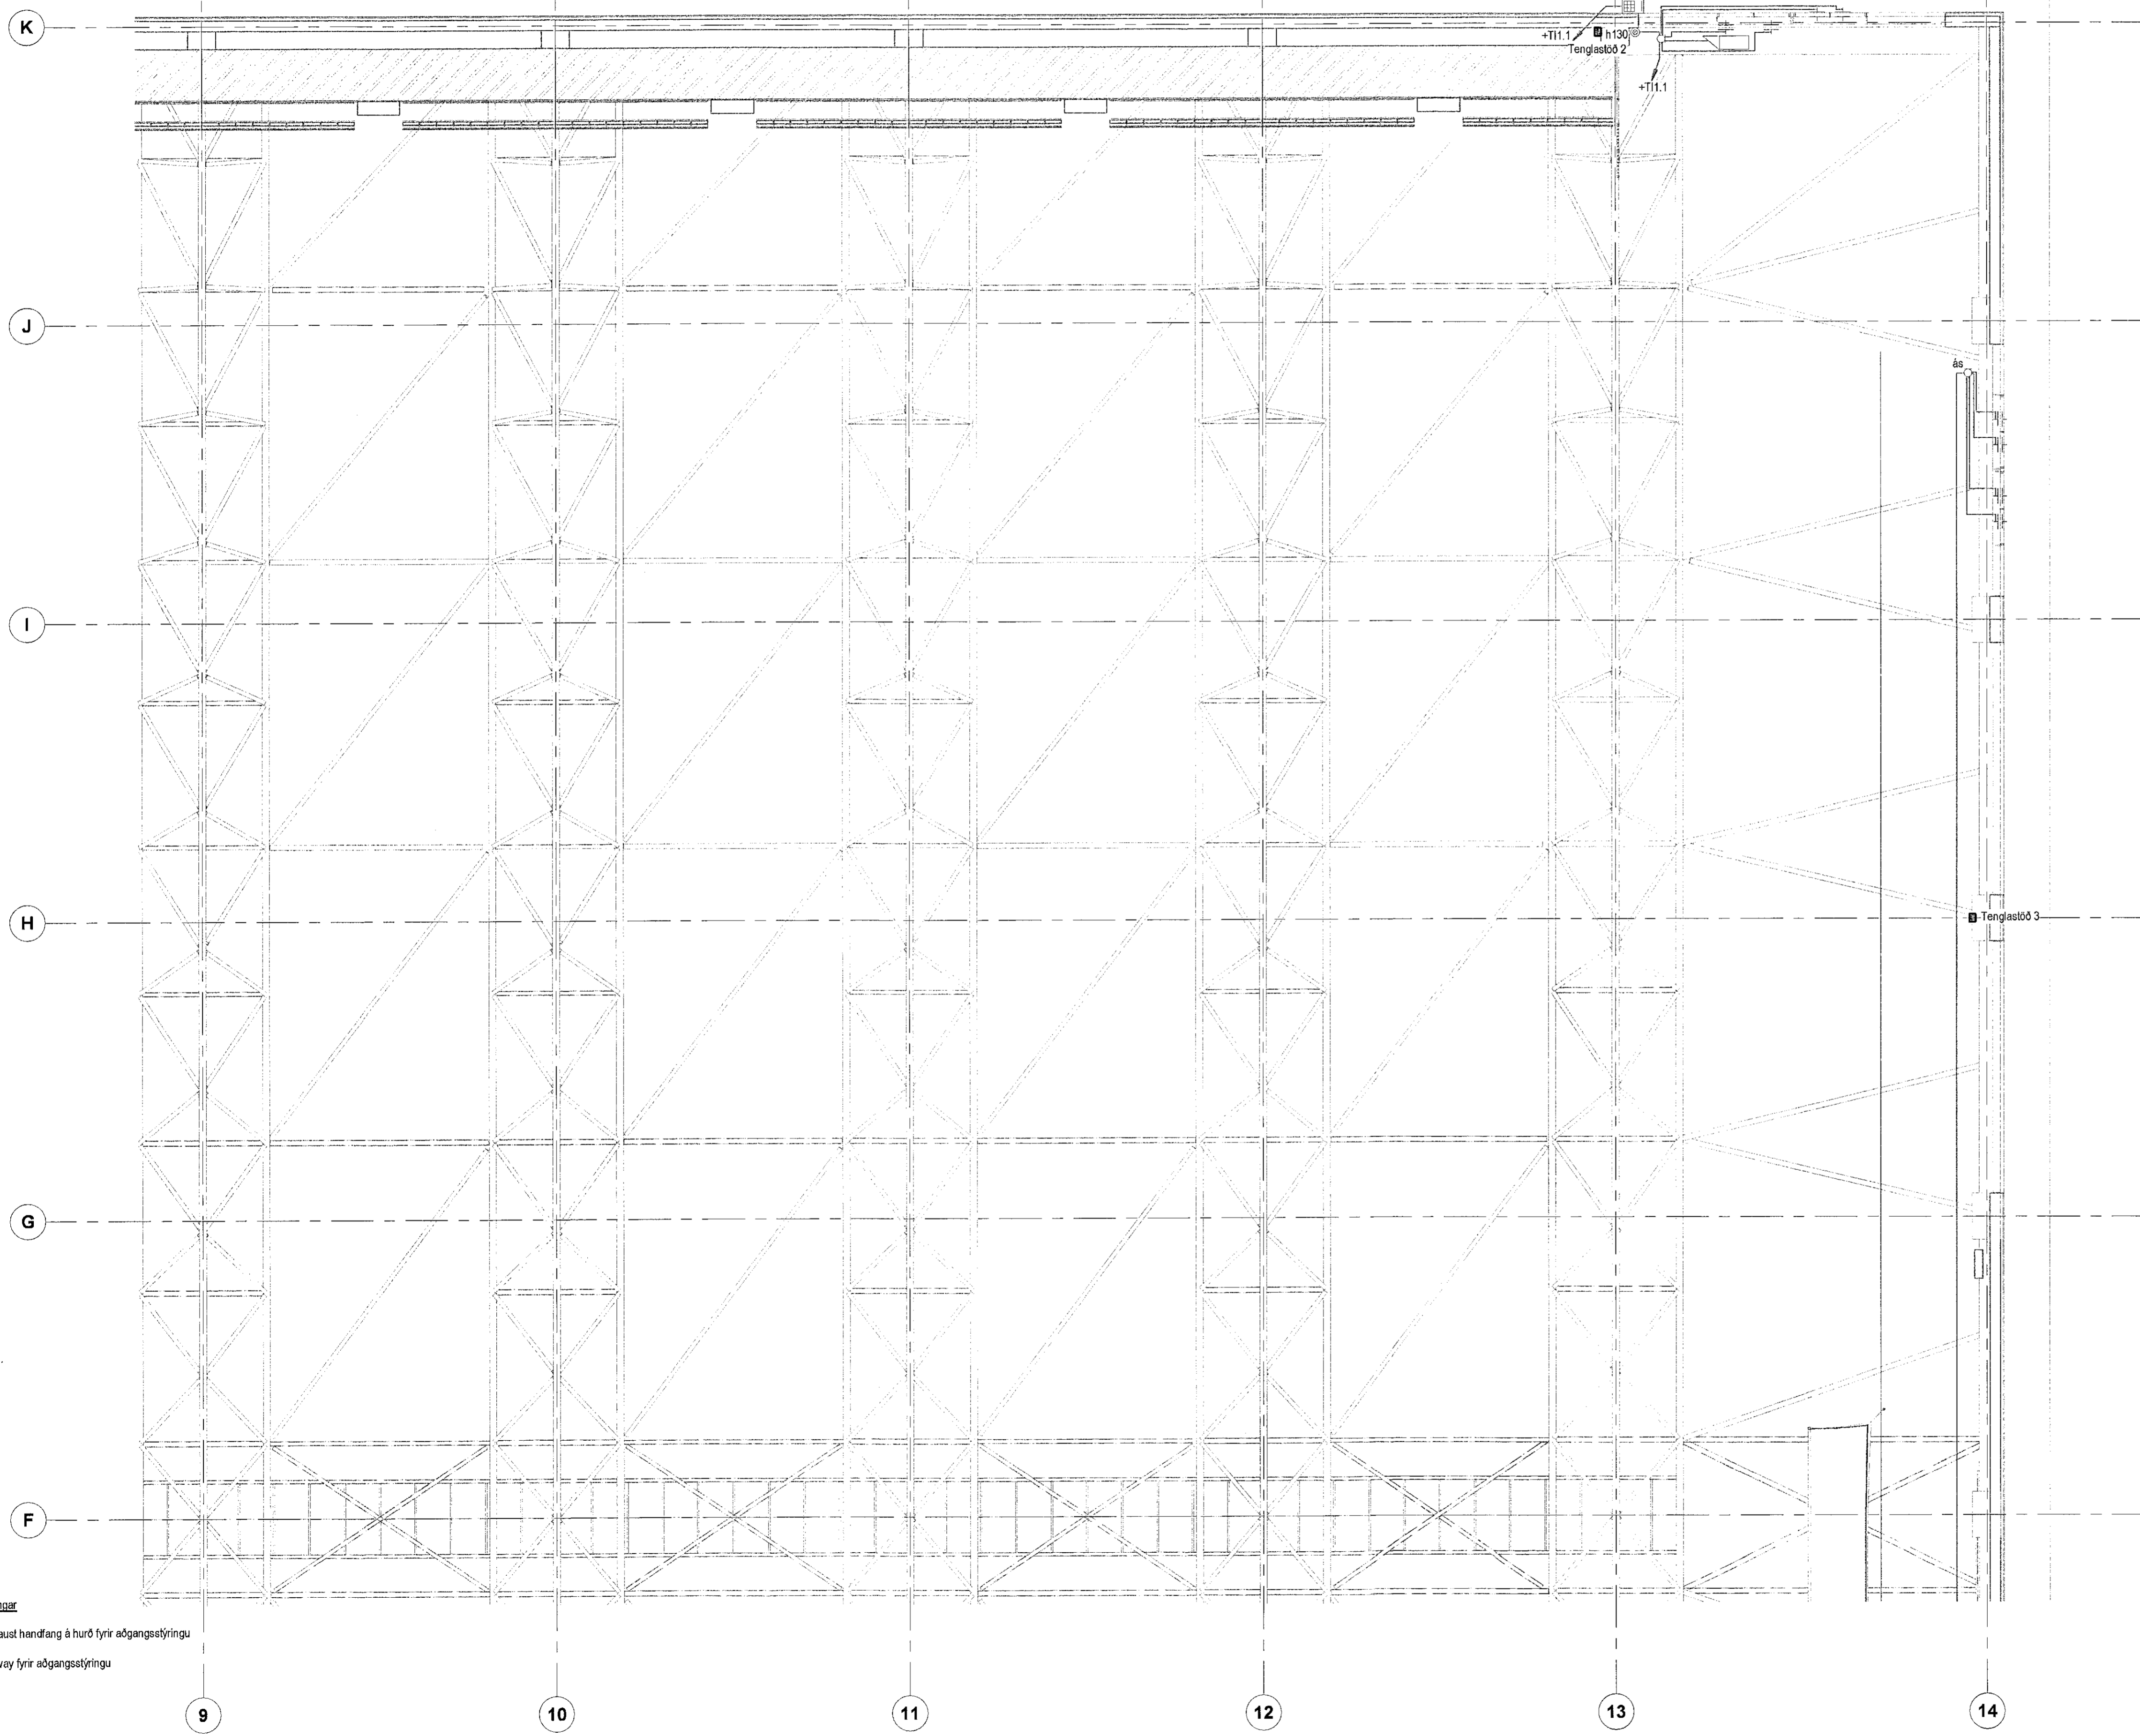


Móttekið
06. jan. 2022
th. Byggingarfulltrúans í Hafnarfirði
Róbert A. Róbertsson

Árinn höfundur
Björn J. J.
Nafn: Brynjólfur Jóhannsson Kennitala: 040894-4079
Árinn höfundastjóri:

Nafn: Heigi Már Halldósson Kennitala: 301299-7049
Lýðmynd:
28. Des. 2022
Heigi Már Halldósson

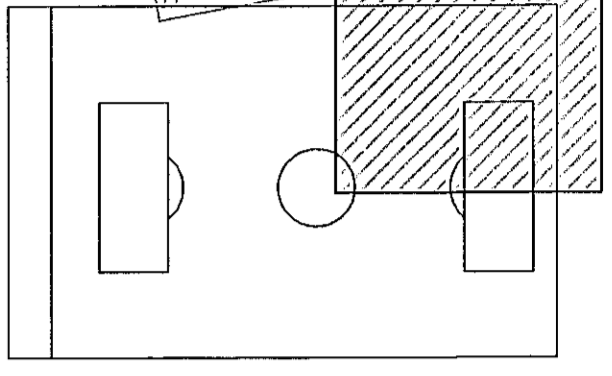

Upprennir: 12.04.2022
Vísitöl: 21.12.2022 15:00:30

- Skýringar
- 1 Þráðlaust handfang á hurð fyrir aðgangsstýringu
 - 2 Galoway fyrir aðgangsstýringu

Útg.	Dags.	Skýring	Br.áf.
Verkheiti:			
Knatthús Hauka			
Heimilisfang: Ásvellir 1			
Verkkaupl: Hafnarjarðarbær			
Öryggiskerfi 1. hæð 5 af 6			
Mælikvarði:			
1:100			
Hannað af: EA		Matshlutl:	
Teiknað af: VK		Dagsetning: 29.04.2022	
Yfirfarið af: JHÁ		Samþykkt:	
RAFTAKN		Sími: +354 464 6400 raftakn@raftakn.is	
VERKFRÆÐISTOFA		Glerdýrgáta 34, 600 Akureyri Ármúli 42, 108 Reykjavík www.raftakn.is	
Verknúmer	Teikninganúmer	Útgáfa	
FMR120001	4.01.11	1	
Ót afnot og afritun teiknings, eð hluta eða í heild er háð skriflegu leyfi höfundar			