
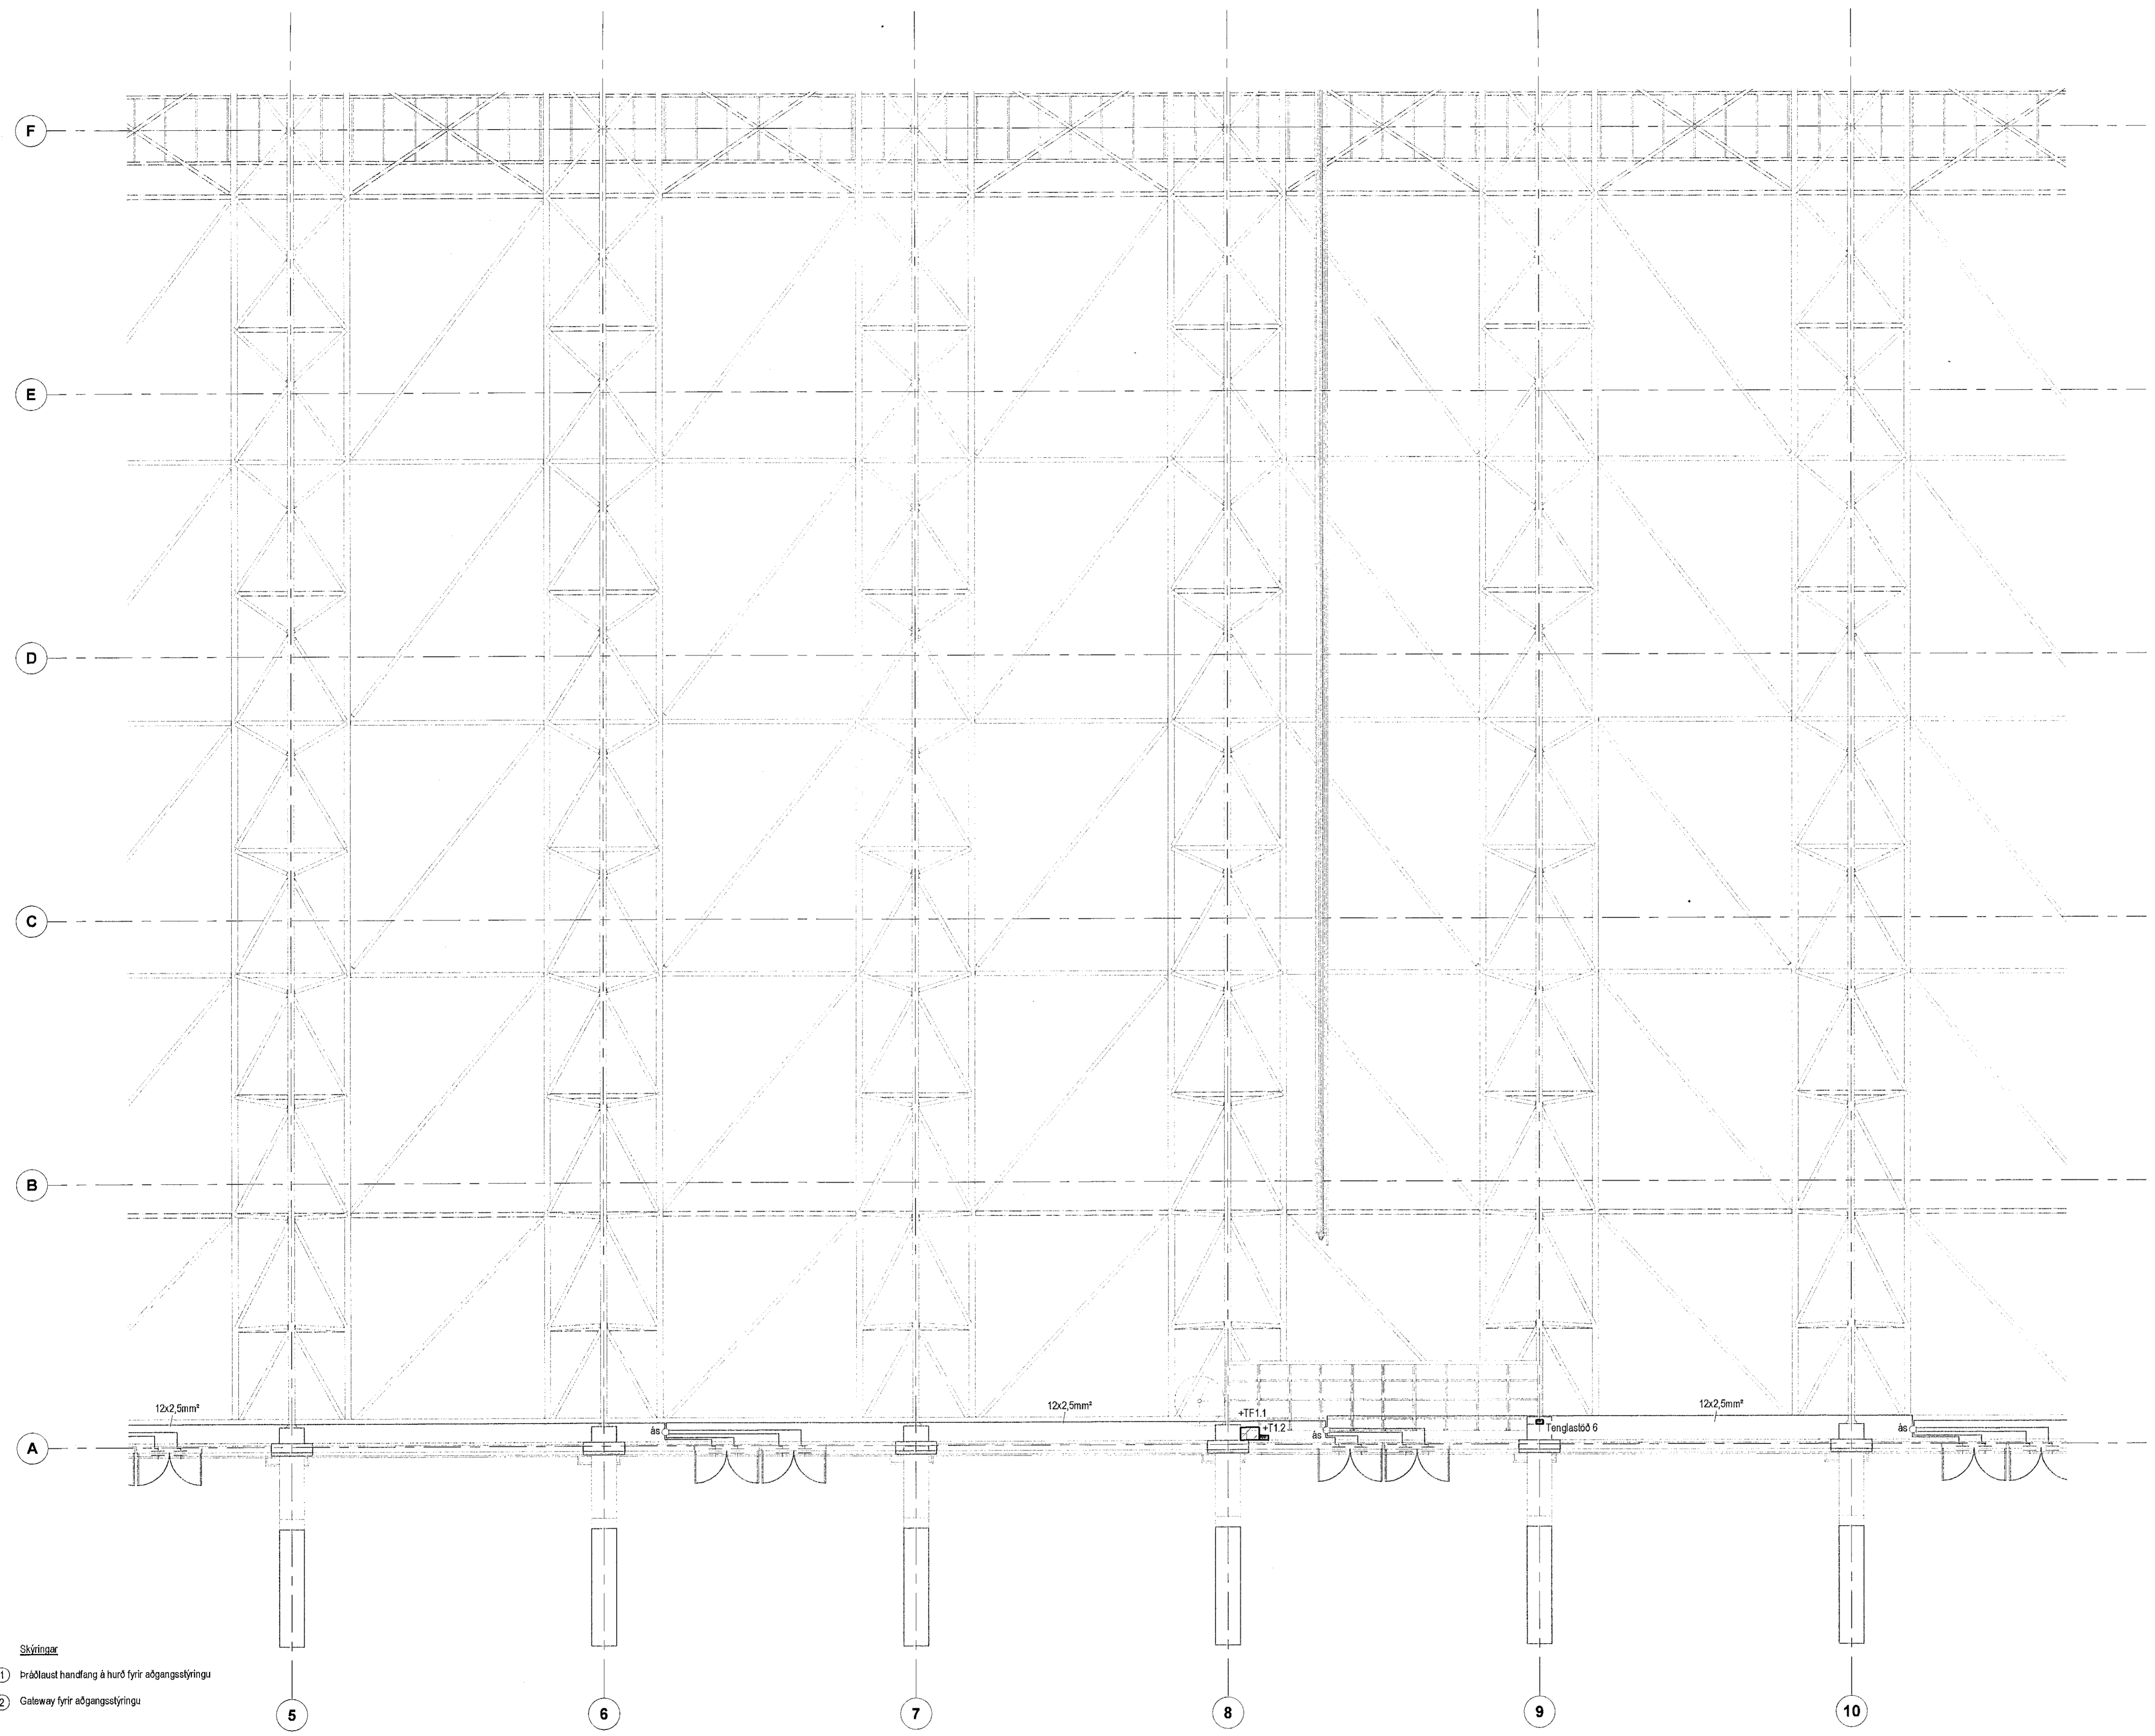


Móttekið
06. jan. 2022
fr. byggingarfulltrúnaðs Hafnarfirði
Róbert A. Róbertsson

Aktaf. höfuður: *[Signature]*
Nafn: Brynjólfur Jóhannsson Kennitala: 040864-4079
Aktaf. höfuðsveipi:

Nafn: Heiði Már Halldórsdóttir Kennitala: 301258-7049
Lýkingstími: 28. Des. 2022
[Signature]

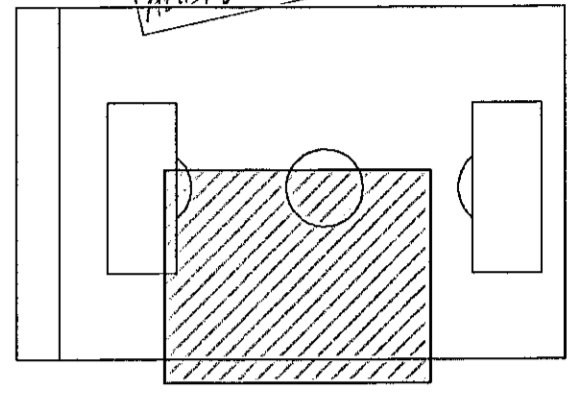

Útg.	Dags.	Skýring	Br.af.
Verkheiti:			
Knatthús Hauka			
Heimilisfang: Ásvellir 1			
Verkaupli: Hafnarfjarðarbær			
Öryggiskerfi 1. hæð 4 af 6			

Mælikvæði:

Hannað af: EA	Matsliut:
Telnað af: VK	Dagsetning: 29.04.2022
Yfirfarið af: JHÁ	Samþykkt:

RAFTAKN
VERKFRÆÐISTOFA
Sími: +354 464 6400
raftakn@raftakn.is
Glerárgötu 34, 600 Akureyri
Ármúli 42, 108 Reykjavík
www.raftakn.is

Verknúmer	Tekningarnúmer	Útgáfa
FMR120001	4.01.10	

Útgáfudagur: 21.12.2022 15:00:22

- Skýringar
- 1 Þráðlaust handfang á hurð fyrir aðgangsstýringu
 - 2 Gateway fyrir aðgangsstýringu

5

6

7

8

9

10