
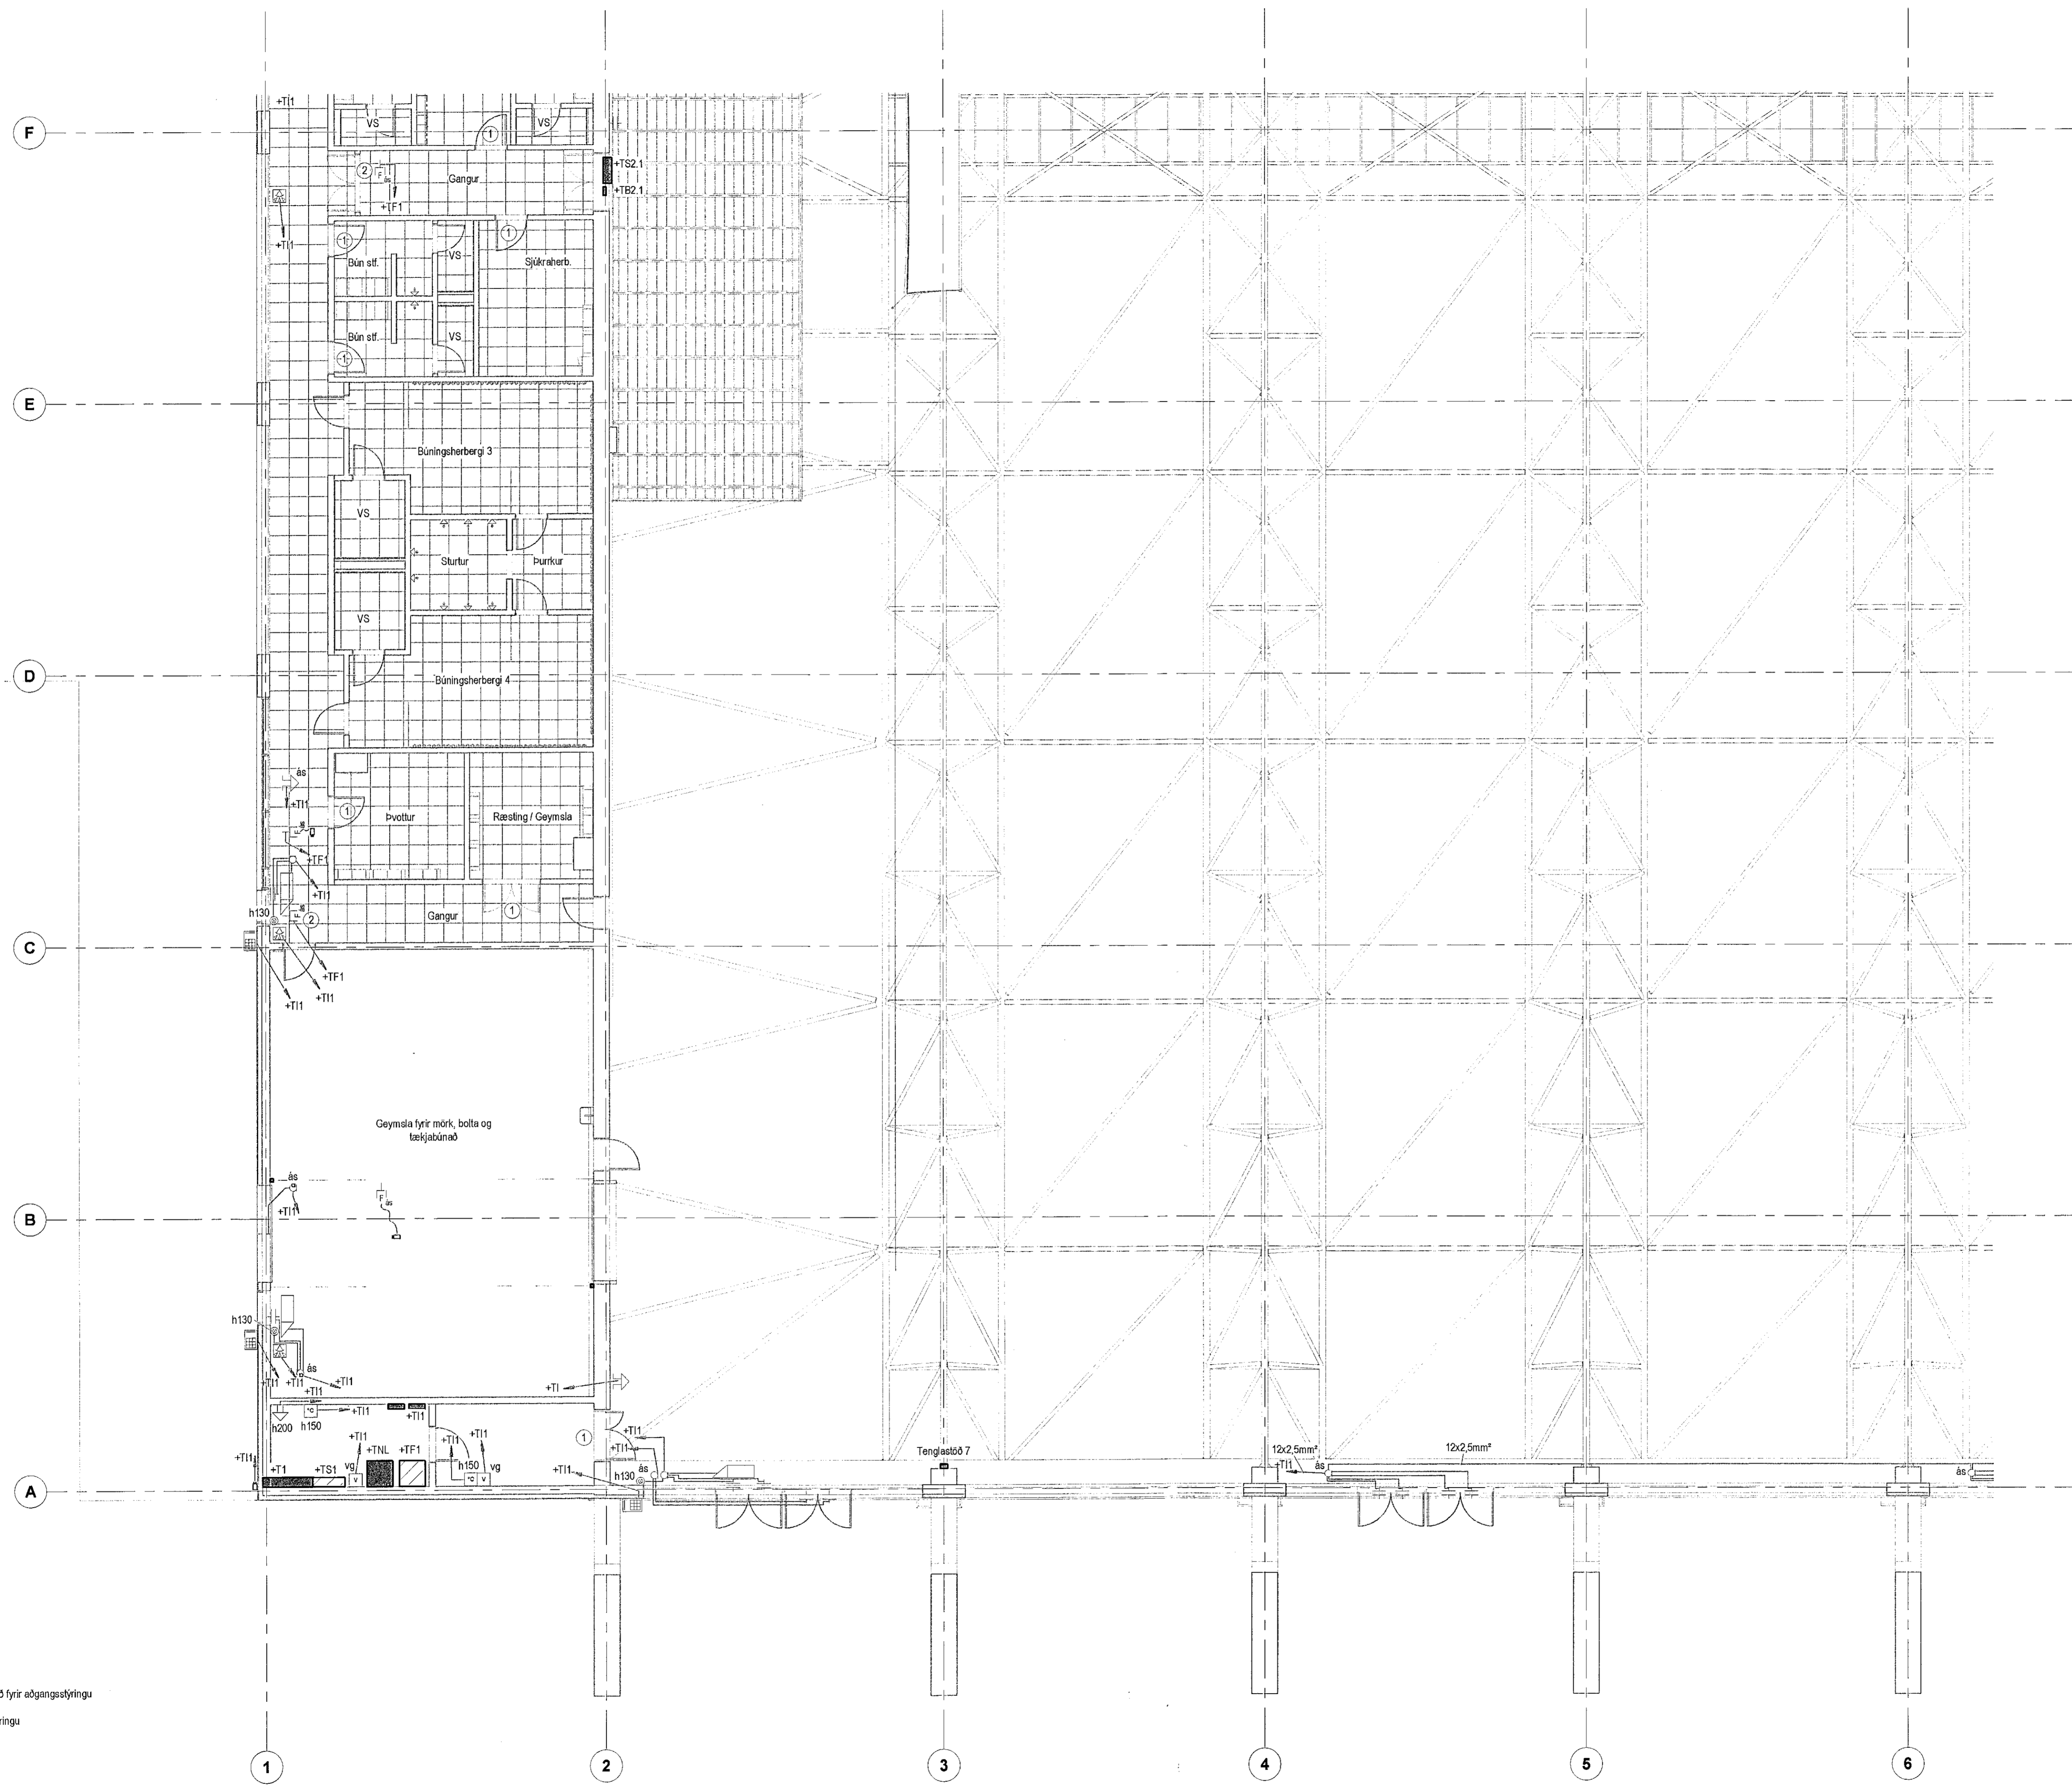


Árskil höfundar: *Emil Jón*  
Nafn: Brynjólfur Jóhannsson Kennitala: 040864-4079

Árskil höfundar: *ASK*  
Nafn: Heigl Már Halldósson, DES. Kennitala: 301258-7049

Lýkingar: *Höfn þeir Hauvðssonar*

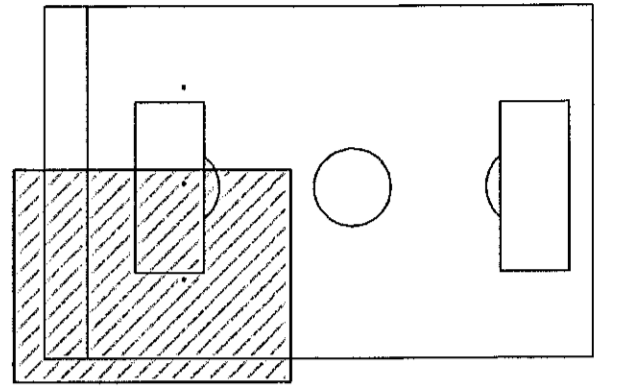

Útg.	Dags.	Skýring	Br.af.
------	-------	---------	--------

**Knattús Hauka**  
Heimilisfang: Ásvellir 1  
Vérkaup: Hafnarjarðarbær

**Öryggiskerfi 1. hæð 2 af 6**

Mælikvarði:  
1:100  
0 1 2 3 4 5 m

Hannað af: EA	Matshluti:
Telknað af: VK	Dagsetning: 29.04.2022
Yfirfarló af: JHÁ	Samþykkt:

**RAFTAKN**  
VERKFRÆÐISTOFA  
Sími: +354 464 6400  
rafakn@raftakn.is  
Glerárgötu 34, 600 Akureyri  
Ármúli 42, 108 Reykjavík  
www.raftakn.is

Verknúmer: FMR120001  
Tölkninganúmer: 4.01.08  
Útgáfa: 1  
Bíddastær: A1

- Skýringar
- 1 Þráðlaust handfang á hurð fyrir aðgangsstýringu
  - 2 Gatoway fyrir aðgangsstýringu