


Aktaf hönnuðar: *Brynjólfur Jóhannsson*
Nafn: Brynjólfur Jóhannsson Kennitala: 040864-4079


Aktaf hönnuðsgráa: *Heiðrunar Þórunn*
Nafn: Heiðrunar Þórunn Kennitala: 301258-7049
Lýkingstími: 28. Dec. 2021

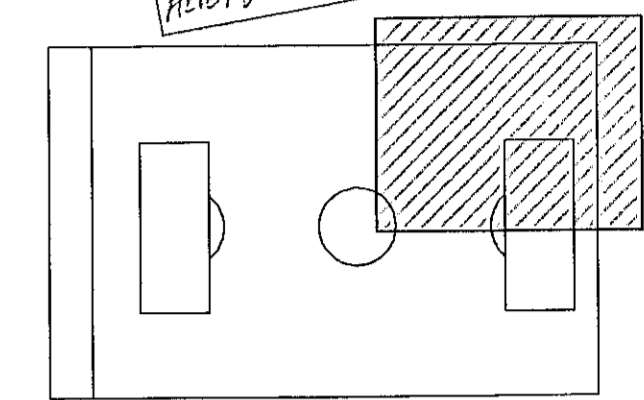

Skýringar:

- ① Skynjari fyrir ofan niðurtékið loft
- ② Bjallsírena með blökkjólísi. Búnaðurinn kemur á tækjapléttu á strengstiga.
- ③ Stokkskynjarar í innlaki á lofttræsisamsetðu.
- ④ Tengisdós fyrir freeswing pumpu. Dós skal komið fyrir ofan kerfisloft eins nálægt pumpu og hægt er.

Reykskynjara skulu vera fjölskynjarar (hiti og reykur) á göngum og búningaklefum. Í öðrum rýmum eru reykskynjarar með innbyggðum hjóð- og ljósgjafa. Að undanskildur skynjurum fyrir ofan niðurtékið loft en þeir eru hefðbundnir reykskynjarar án hjóð- og ljósgjafa. Í knattsal er reyksogskerfi.

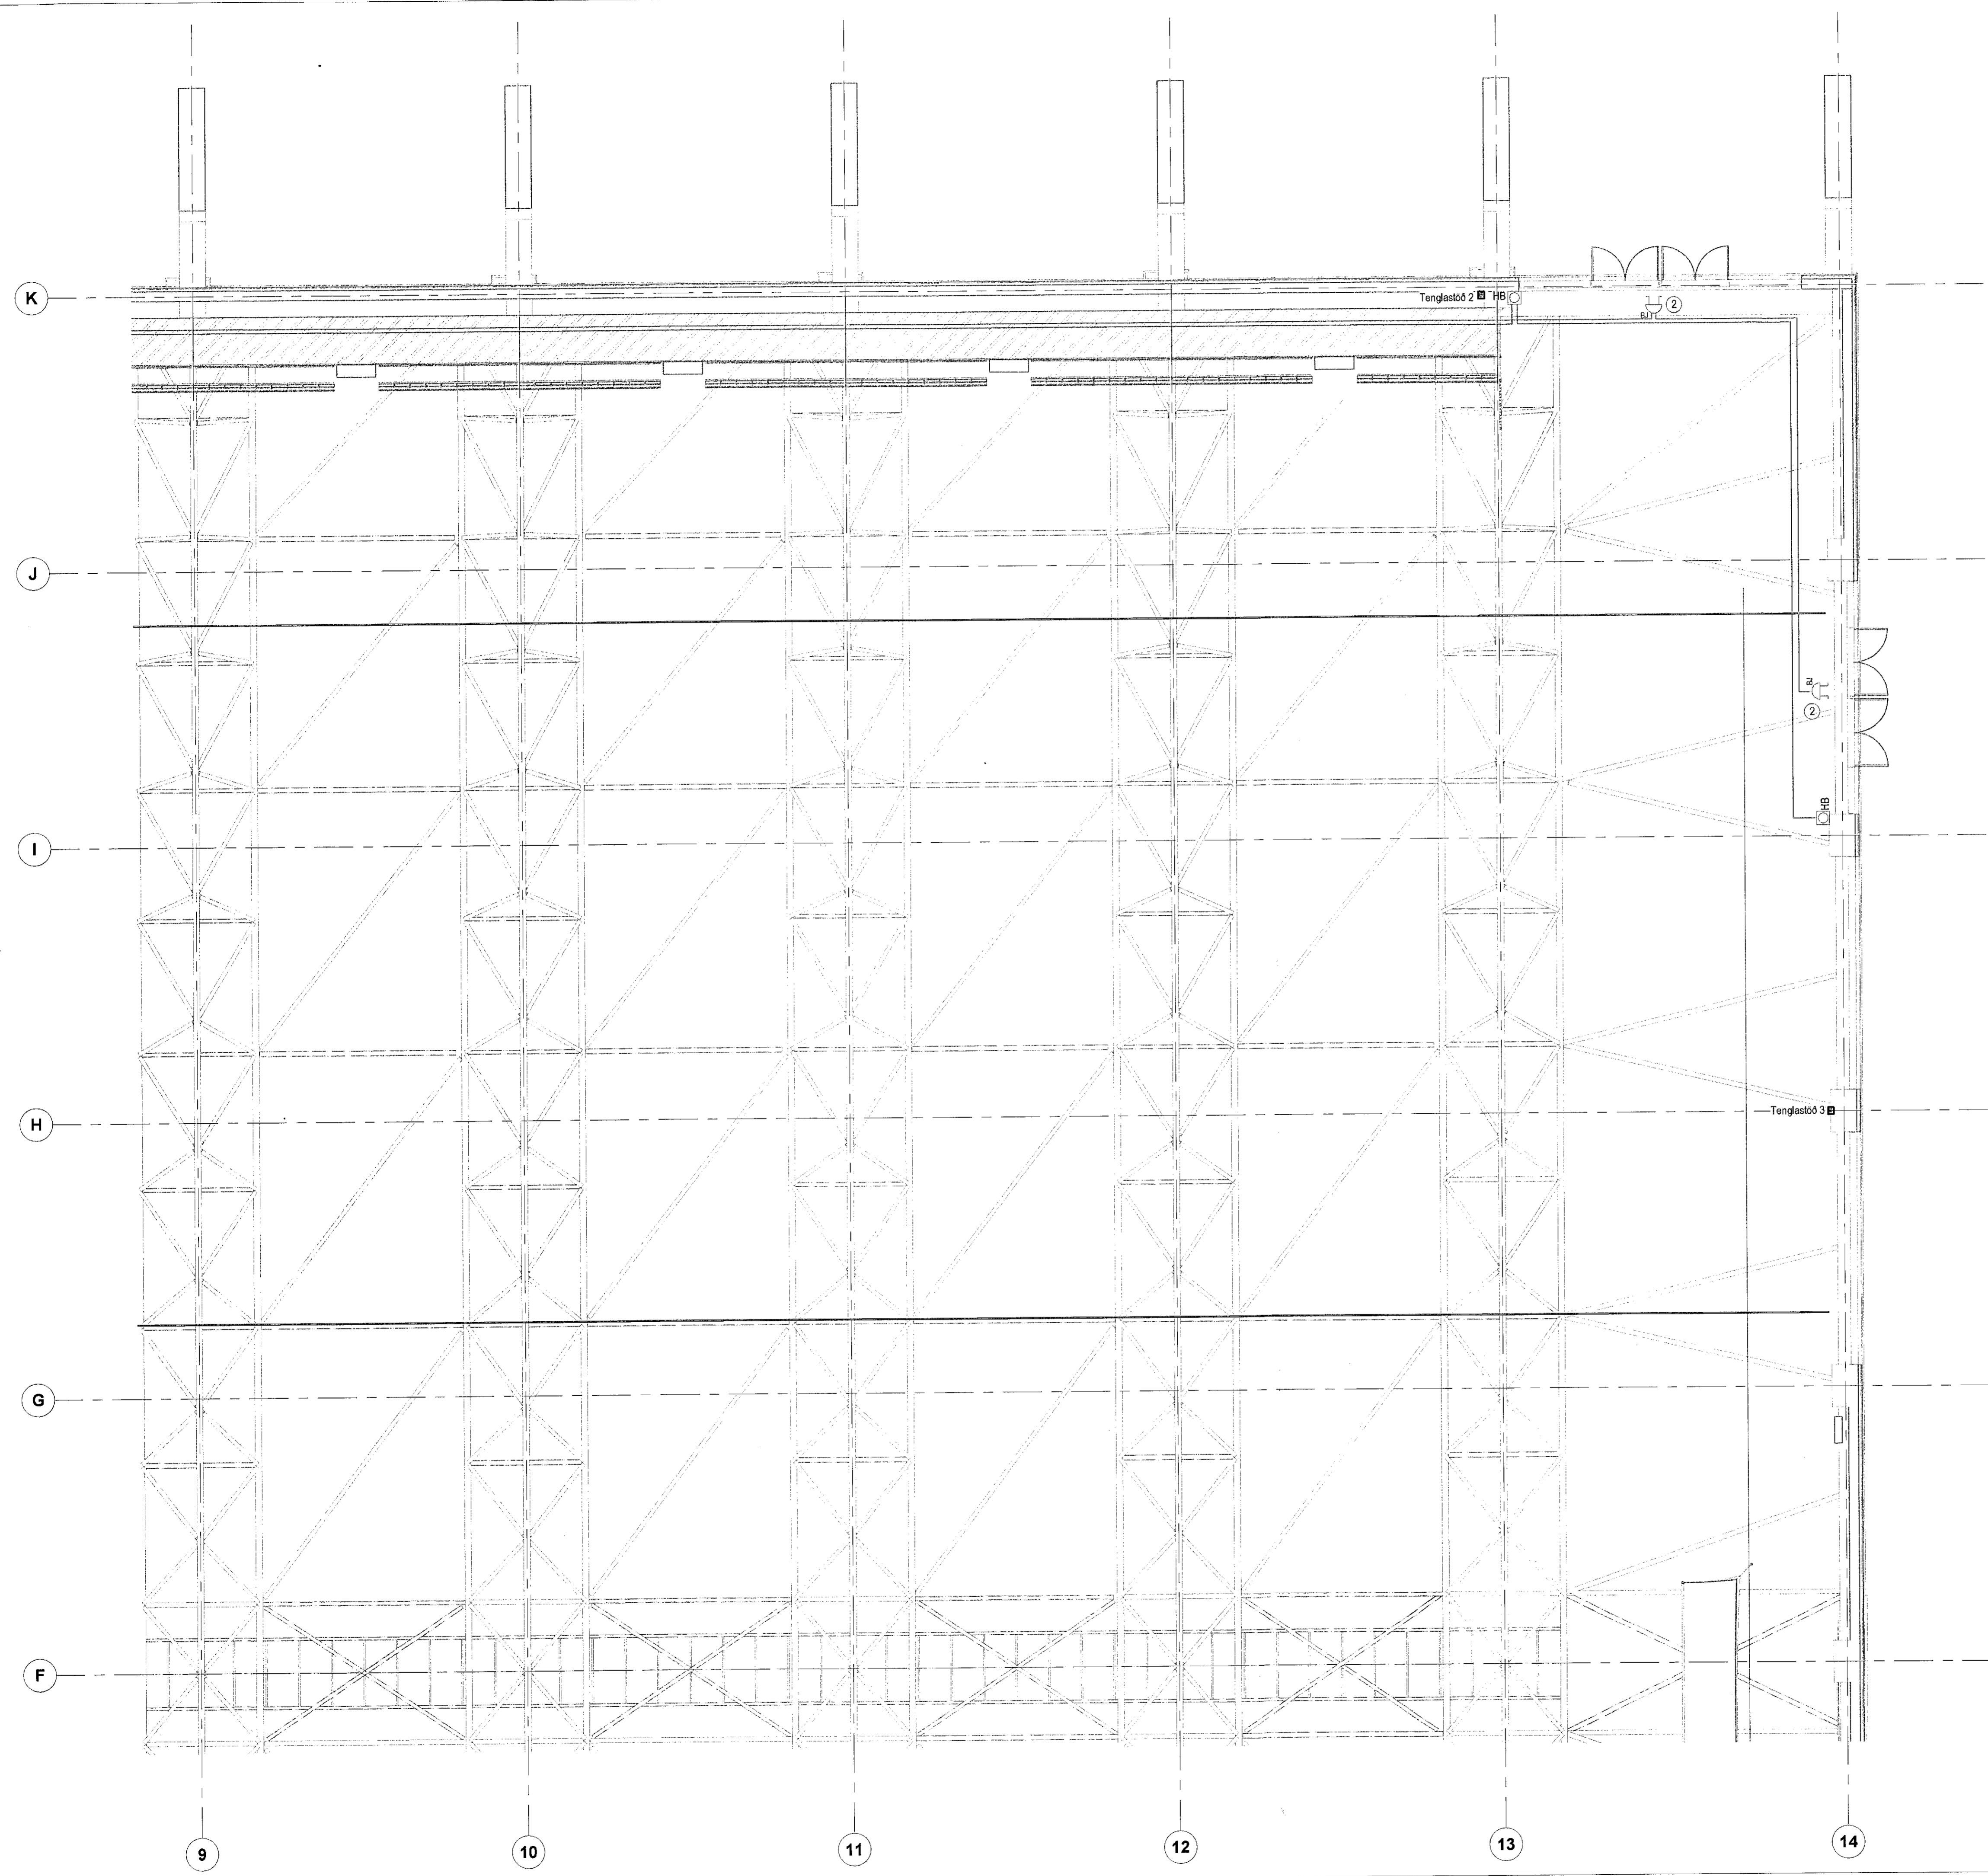

Útg.	Dags.	Skýring	Br.af.
------	-------	---------	--------


Verkefni: **Knatthús Hauka**

Helmilisfang: **Ásvellir 1**

Verkkaupi: **Hafnarfjarðarbær**

Brunakerfi 1. hæð 5 af 6

Mælikvarði:

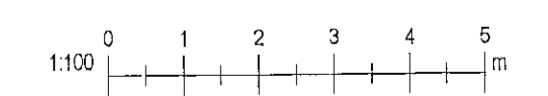

Hannað af: EA	Matshluti:
Telknað af: VK	Dagsetning: 29.04.2022
Yfirfarið af: JHÁ	Samþykkt:

RAFTAKN
VERKFRÆÐISTOFA
Sími: +354 464 6400
raftakn@raftakn.is
Glerárgötu 34, 600 Akureyri
Ármúli 42, 108 Reykjavík
www.raftakn.is

Verknúmer: **FMR120001** | Teikningunúmer: **4.01.05** | Útgáfa: **AT**

Öf afnot og afritun teikninga, að hluta eða í heild er háð skriflegu leyfi höfundar