


Móttekið
06. jan. 2022
f.h. byggingarfulltrúans í Hafnarfirði
Róbert A. Róbertsson

Arður hönnuðar: *[Signature]*
Nafn: Brynjólfur Jóhannsson Kennitala: 040864-4079

Arður hönnuðsleikja: *[Signature]*
Nafn: Helgi Már Halldórsson B. Des. Kennitala: 301288-7049

Lýkingar: *[Signature]*

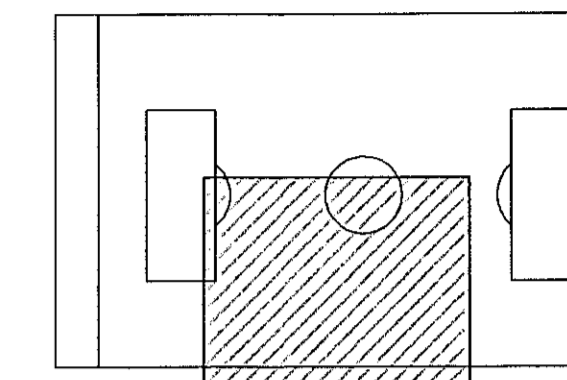

Skýringar

- ① Skynjari fyrir ofan niðurtekið loft.
- ② Bjallaðsirena með blökkjóni. Búnaðurinn kemur á tækjaplötu á strengstíga.
- ③ Stökkakynjarar í innteki á loftfæslisamsetðu.
- ④ Tengisdós fyrir freeswing pumpu. Dós skal komið fyrir ofan kerfisloft eins náttægt pumpu og hægt er.

Reykskynjara skulu vera fjölskynjarar (hill og reykur) á göngum og búningaklofum. Í öðrum rýmum eru reykskynjarar með innbyggðum hjóð- og ljósgjafa. Að undanskildur skynjarum fyrir ofan niðurtekið loft en þeir eru hefðbundin reykskynjarar án hjóð- og ljósgjafa. Í knattæli er reyksogskerfi.

Útg. Dags. Skýring Br.af.


Verkhelti: **Knattús Hauka**

Heimilisfang: Ásvellir 1

Verkaup: Hafnarfjarðarbær

Brunakerfi 1. hæð 4 af 6

Mælikvarði:

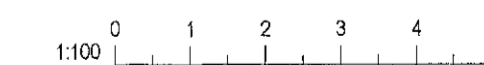

Hannað af: EA	Matshlut:
Telknað af: VK	Dagsetning: 29.04.2022
Yfirfarið af: JHÁ	Sampykkt:

RAFTAKN Verkfræðistofa
Sími: +354 464 6400
raftakn@raftakn.is
Glerárgötu 34, 600 Akureyri
Ármúli 42, 108 Reykjavík
www.raftakn.is

Verknúmer: **FMR120001** Teikninganúmer: **4.01.04** Útgáfa

Öll afnot og afdrit teikninga, sé hlíta eða í heild er háð skriflegu leyfi höfundar.