



Áttun nafnauður  
Nafn: Brynjólfur Jóhannsson Kennitala: 040864-4079  
Áttun nafnauður

Nafn: Helgi Már Halldórsson Kennitala: 301268-7049  
Lýktímynd: 28. Des. 2021

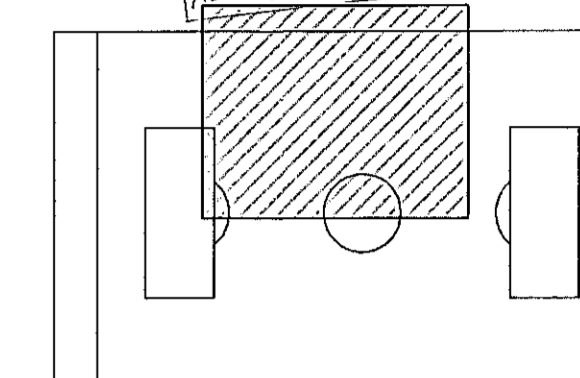


- Skýringar
- 1 Skýngjari fyrir ofan niðurtækið loft
  - 2 Bjallaáreina með blökkjósi. Búnaðurinn kemur á tækjaplötu á strengstiga.
  - 3 Stokkskýngjarar í inntaki á loftvæðingarmæði.
  - 4 Tengilsstöð fyrir freeswing pumpu. Dás skal komið fyrir ofan kerfislöft eins nálægt pumpu og hægt er.

Reykskýngjara skulu vera fjölskýngjarar (hitl og reykur) á göngum og búningaklefum. Í öðrum rýmum eru reykskýngjarar með innbyggðum hjóð- og fjölgjafa. Ad undanskildur skýngjum fyrir ofan niðurtækið loft en þeir eru hefðbundnir reykskýngjarar án hjóð- og fjölgjafa. Í knattsal er reyksogkerfi.

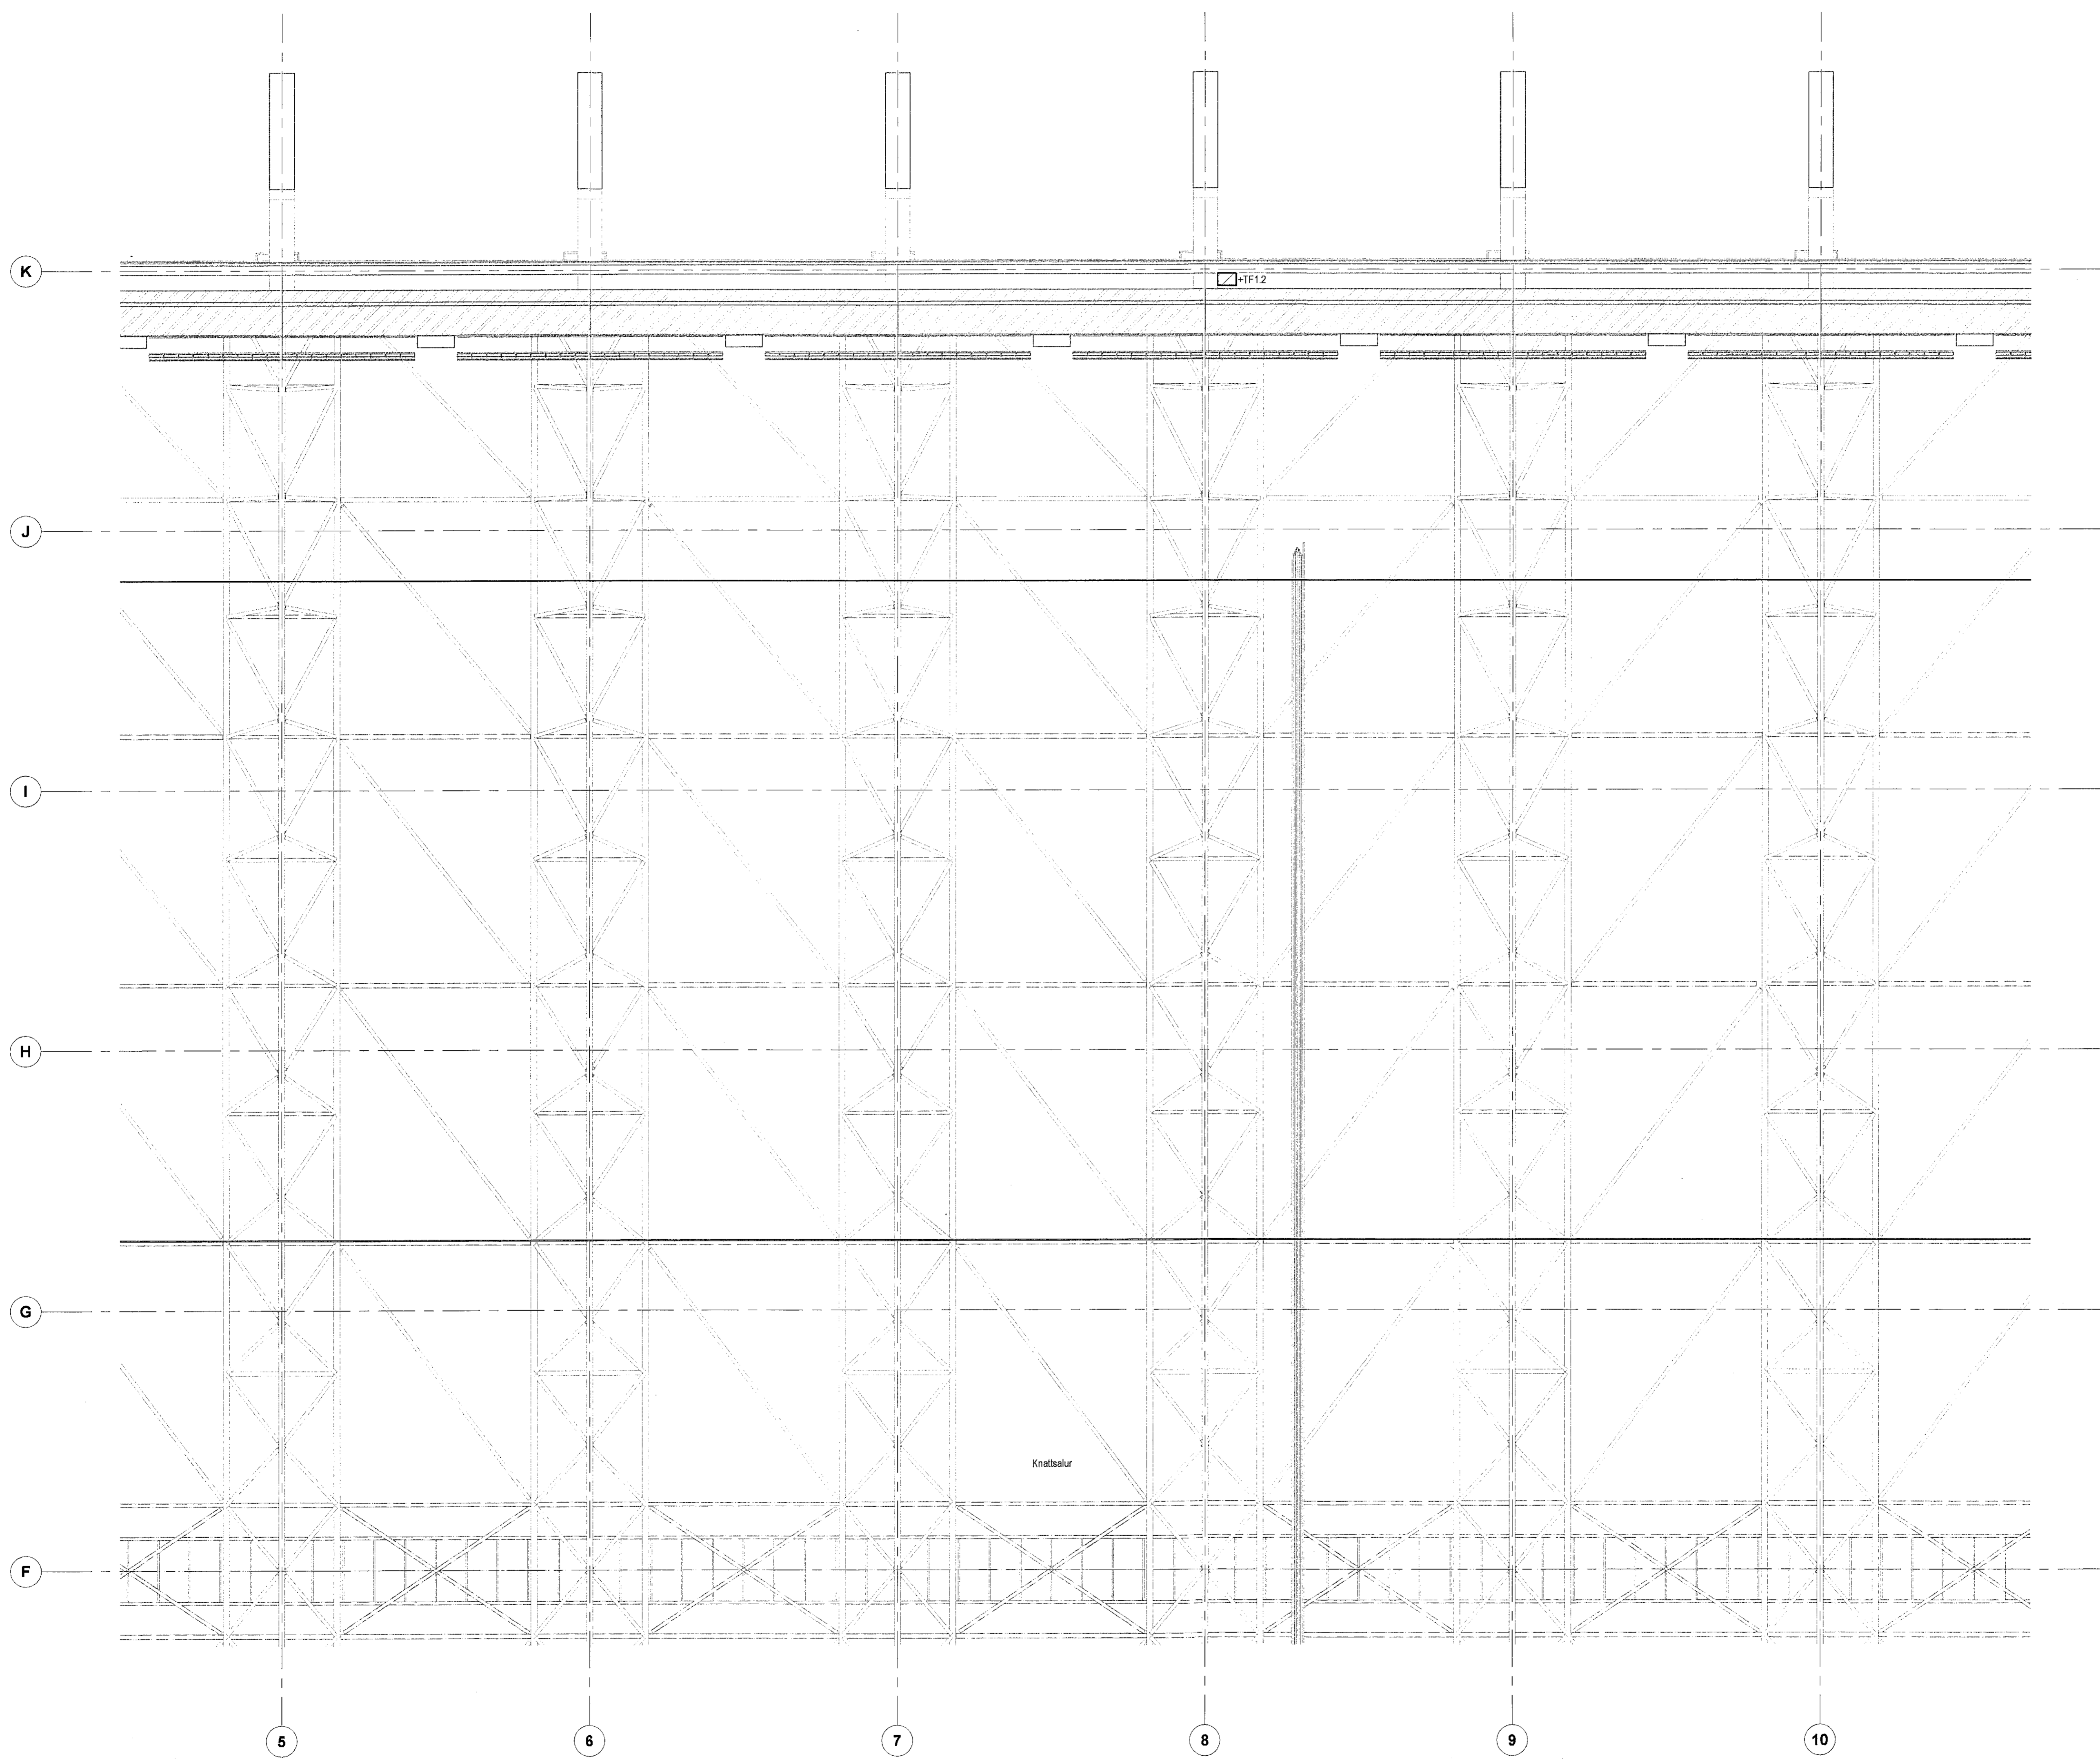

Útg.	Dags.	Skýring	Br.af.
Verkefni:			

**Knatthús Hauka**  
Helmilisfang: Ásvellir 1  
Verkaupi: Hafnarjarðarbær  
**Brunakerfi 1. hæð 3 af 6**

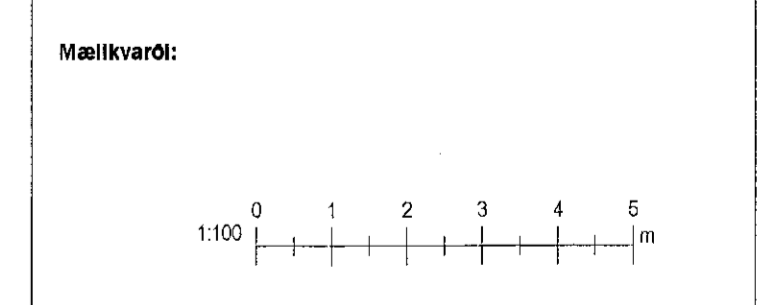

Hannað af: EA	Matshiut:
Telknað af: VK	Dagsetning: 29.04.2022
Yfirfarið af: JHÁ	Samþykkt:

**RAFTAKN**  
VERKFRÆÐISTOFA  
Sími: +354 464 6400  
raftakn@raftakn.is  
Gleisgrötu 34, 600 Akureyri  
Árnóli 42, 108 Reykjavík  
www.raftakn.is

Verknúmer: FMR120001  
Teikninganúmer: 4.01.03  
Útgáfa: 1  
Bláskrá: AT