


Astun höfundar:
Nafn: Brynjólfur Jóhannsson
Kennitala: 040964-4079

Astun höfundar:
Nafn: Helgi Már Halldórsson
Kennitala: 301258-7049


Lýkingar:
28. Des. 2021
Helgi Már Halldórsson

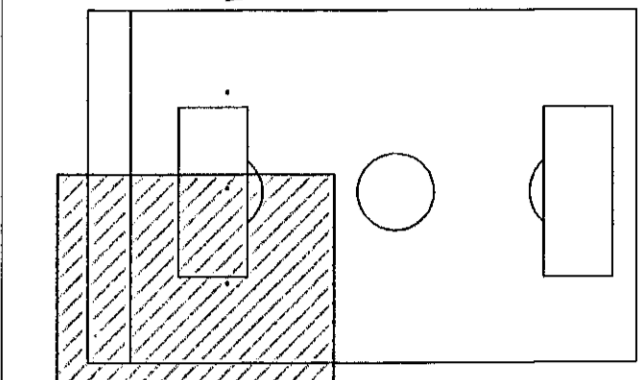

Skýringar

- 1 Skynjari fyrir ofan niðurtekið loft.
- 2 Bjalla/sirena með blökkjosi. Búnaðurinn kemur á tækjaplötu á strengstiga.
- 3 Stokkskynjarar í inntaki á loftfæsisamsteðu.
- 4 Tengisdós fyrir freeswing pumpu. Dós skal komið fyrir ofan kerfislöft eins nálægt pumpu og hægt er.

Reykskynjarara skulu vera fjólskynjarar (hitl og reykur) á göngum og búningaklefum. Í öðrum rýmum eru reykskynjarar með innbyggðum hjóð- og ljósgjafa. Að undanskildur skynjarum fyrir ofan niðurtekið loft en þeir eru hefðbundnir reykskynjarar án hjóð- og ljósgjafa. Í knattsal er reyksögkverfi.

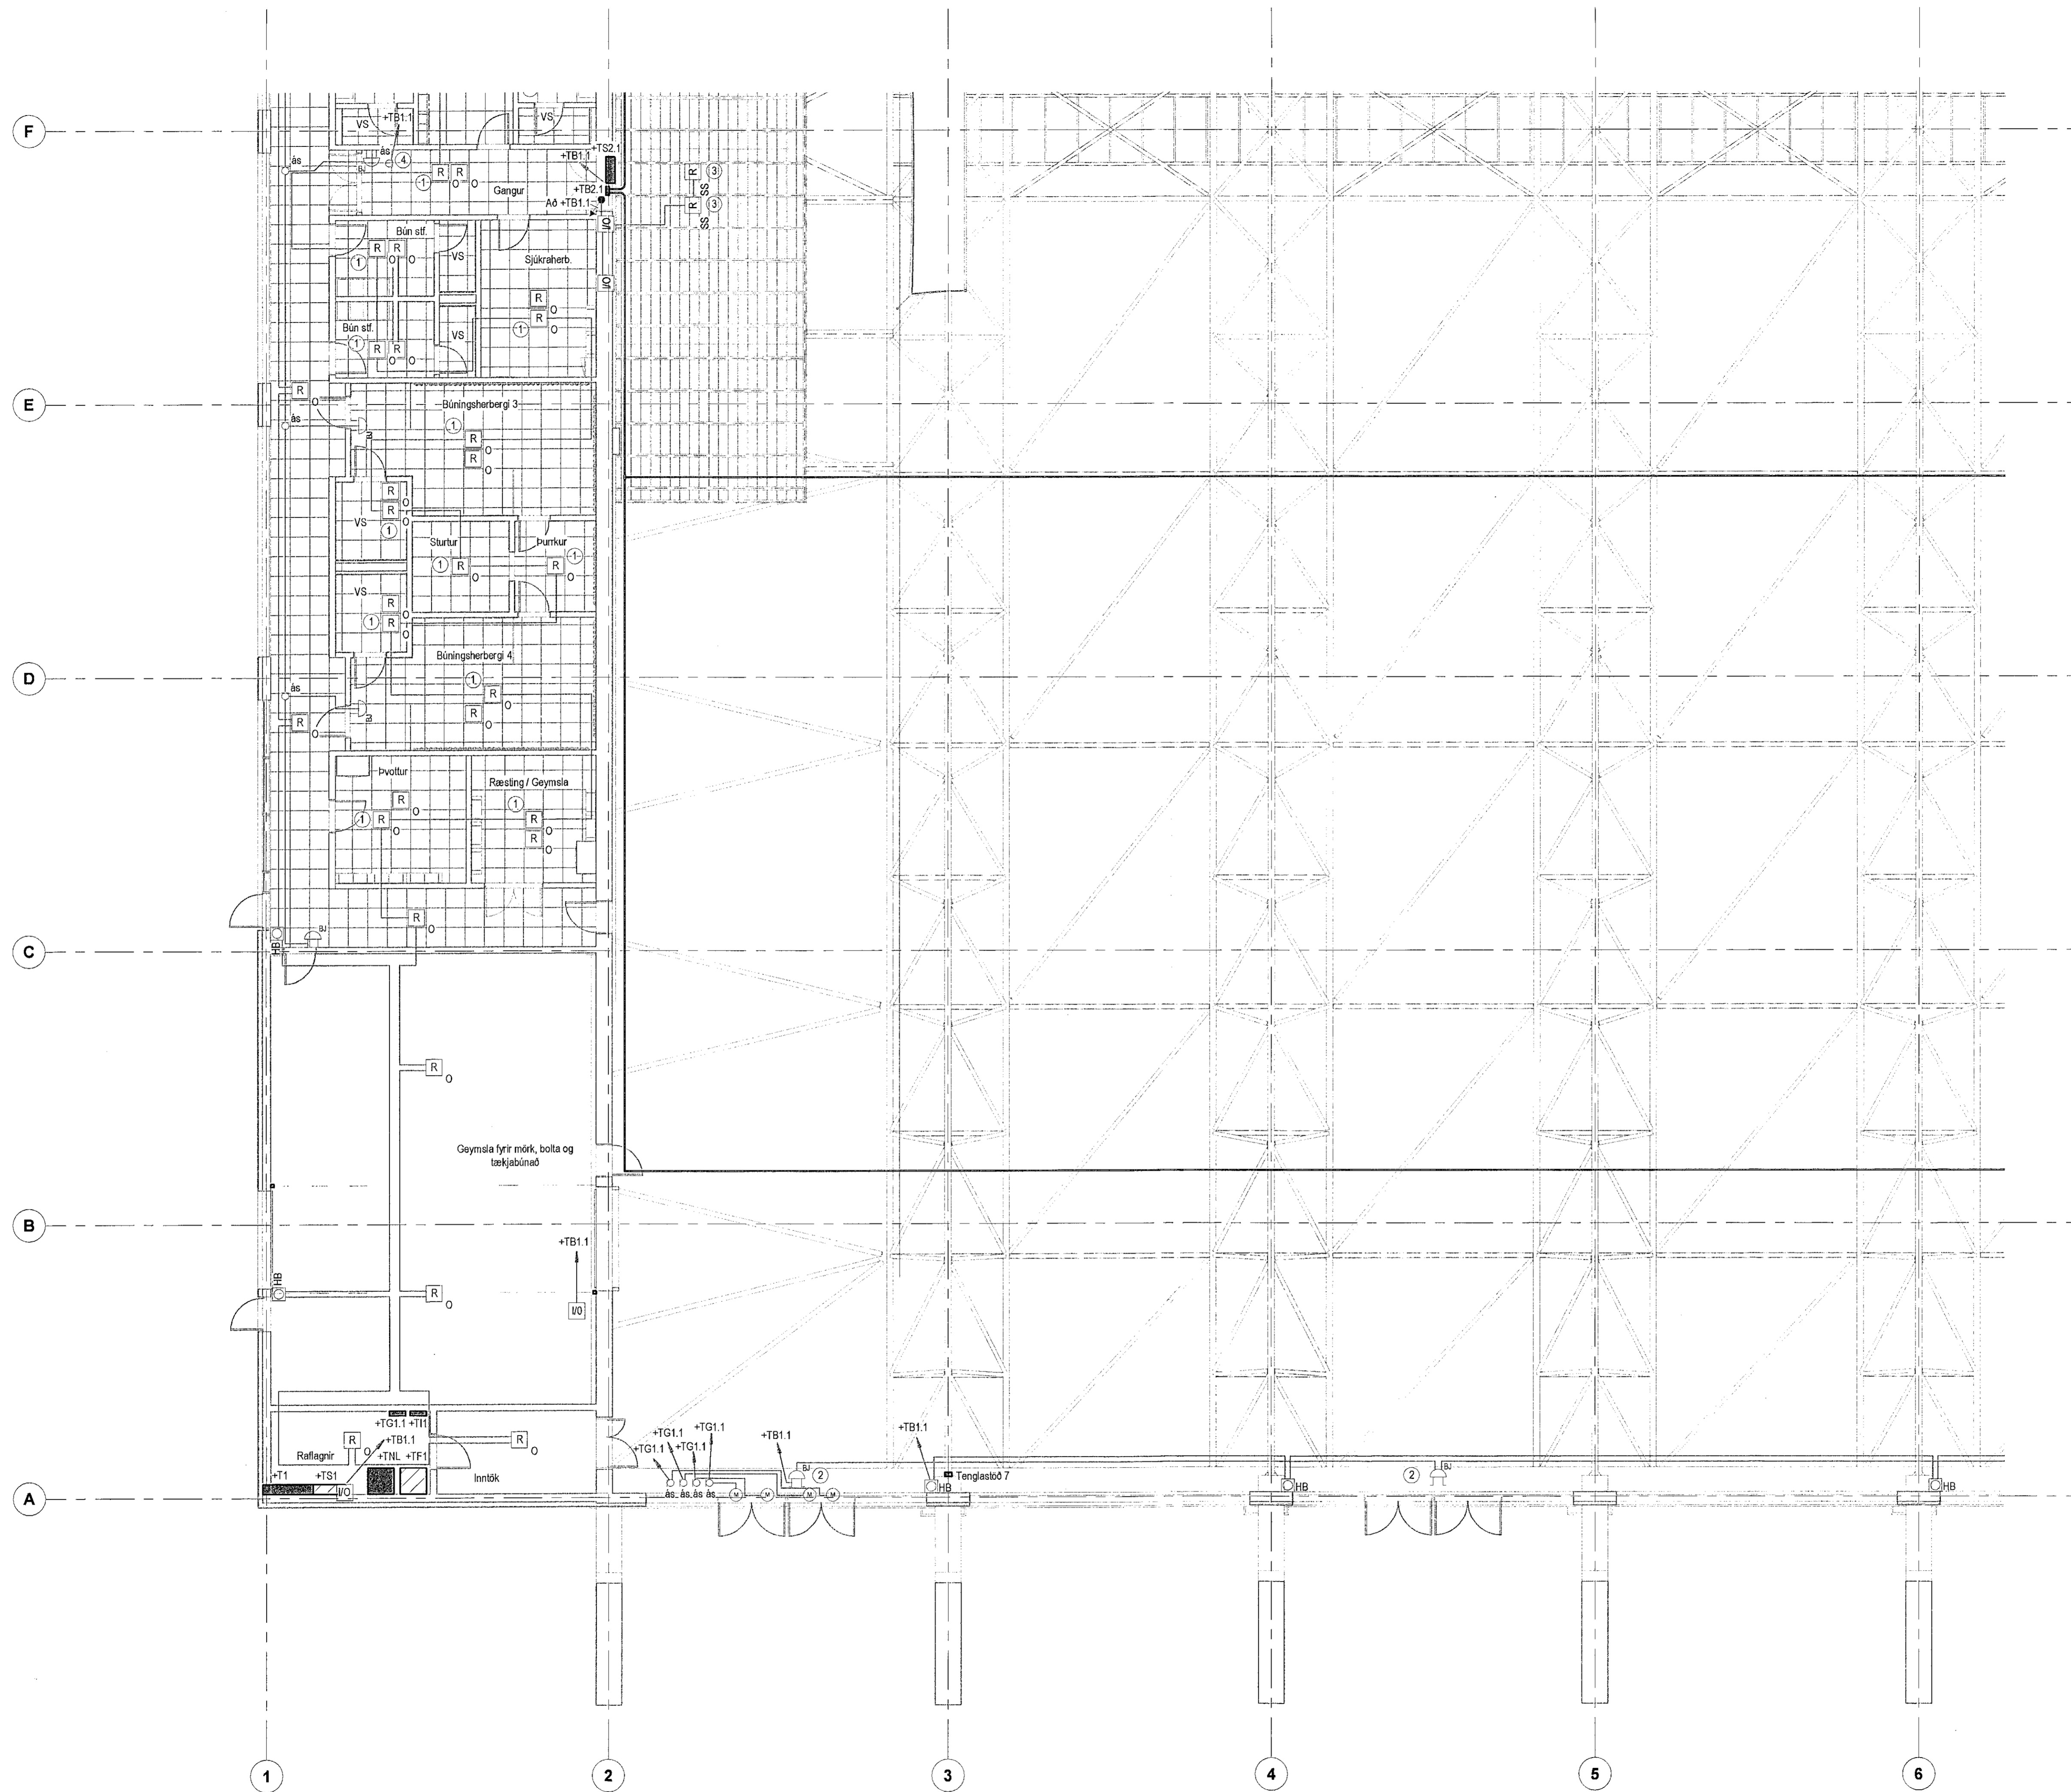

| Útg. | Dags. | Skýring | Br.af. |
|---------------------------------|----------------------|---------|--------|
| Verkefni: | Knattús Hauka | | |
| Heimilisfang: | Ásvellir 1 | | |
| Verkkaupi: | Hafnarfjarðarbær | | |
| Brunakerfi 1. hæð 2 af 6 | | | |
| Mælikvarði: | 1:100 | | |

| | | | |
|---------------|-----|-------------|------------|
| Hannað af: | EA | Matsahlut: | |
| Telknað af: | VK | Dagsetning: | 29.04.2022 |
| Yfirfarir af: | JHÁ | Samþykkt: | |

RAFTAKN
VERKFRÆÐISTOFA
Sími: +354 464 6400
rafn@raftakn.is
Glerárgötu 34, 600 Akureyri
Ármúli 42, 108 Reykjavík
www.raftakn.is

| | | |
|------------------|----------------|---------|
| Verknúmer: | Tekninganúmer: | Útgáfa: |
| FMR120001 | 4.01.02 | |

Öll afnot og afritun teiknings, að hluta eða í heild er háð skriflegu leyfi byggingarfulltrúans.