


Árinn hönnuður: *[Signature]*
Nafn: Brynjólfur Jóhannsson Kennitala: 040864-4079
Árinn hönnuðastofa:

Nafn: Heiði Már Halldórsdóttir
28. Des. 2022 Kennitala: 301258-7049
Lýkingar:

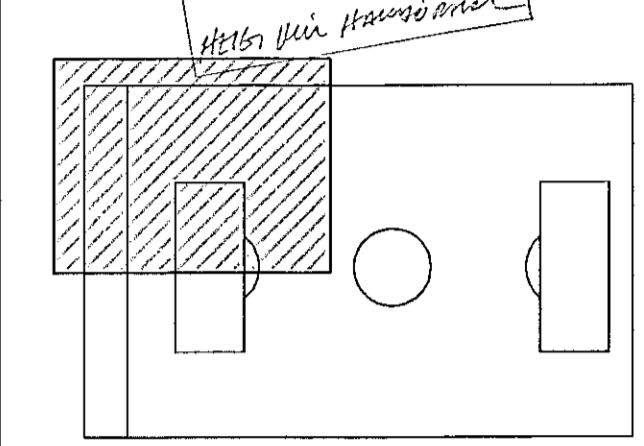

- Skýringar**
- Skýrnari fyrir ofan niðurtækið loft
 - Bjalla/sirena með blökkþjósi. Búnaðurinn kemur á tækjaplötu á strengstiga.
 - Stokkskýrnarar í inntaki á lofttræsisamsæðu.
 - Tenglasóðs fyrir freeswing pumpu. Dóe skal komið fyrir ofan kerfisloft eins nálægt pumpu og hægt er.

Reykskýrnarar skulu vera fjölskýrnarar (hiti og reykur) á göngum og búningaklefum. Í öðrum rýmum eru reykskýrnarar með innbyggðum hjúð- og ljúsgjafa. Að undanskildur skýrnarar fyrir ofan niðurtækið loft en þeir eru hefðbundnir reykskýrnarar án hjúð- og ljúsgjafa. Í knattisál er reyksogkerfi.

Útg.	Dags.	Skýring	Br. af:
Verkefni:	Knatthús Hauka		
Heimilisfang:	Ásvellir 1		
Verkkaupl:	Hafnarjarðarbær		
Brunakerfi 1. hæð 1 af 6			
Mælikvæði:	1:100 0 1 2 3 4 5 m		
Hannað af:	EA	Matehlut:	
Telmað af:	VK	Dagsetning:	29.04.2022
Yfirfarð af:	JHÁ	Samþykkt:	

RAFTAKN VERKFRÆÐISTOFA
Sími: +354 464 6400
raftakn@raftakn.is
Glergötu 54, 600 Akureyri
Ármúli 42, 108 Reykjavík
www.raftakn.is

Verknúmer: FMR120001
Teikninganúmer: 4.01.01
Útgáfa: 1
Öll afnot og afritun teikninga, að hluta eða í heild er háð skriflegu leyfi höfundar.

