

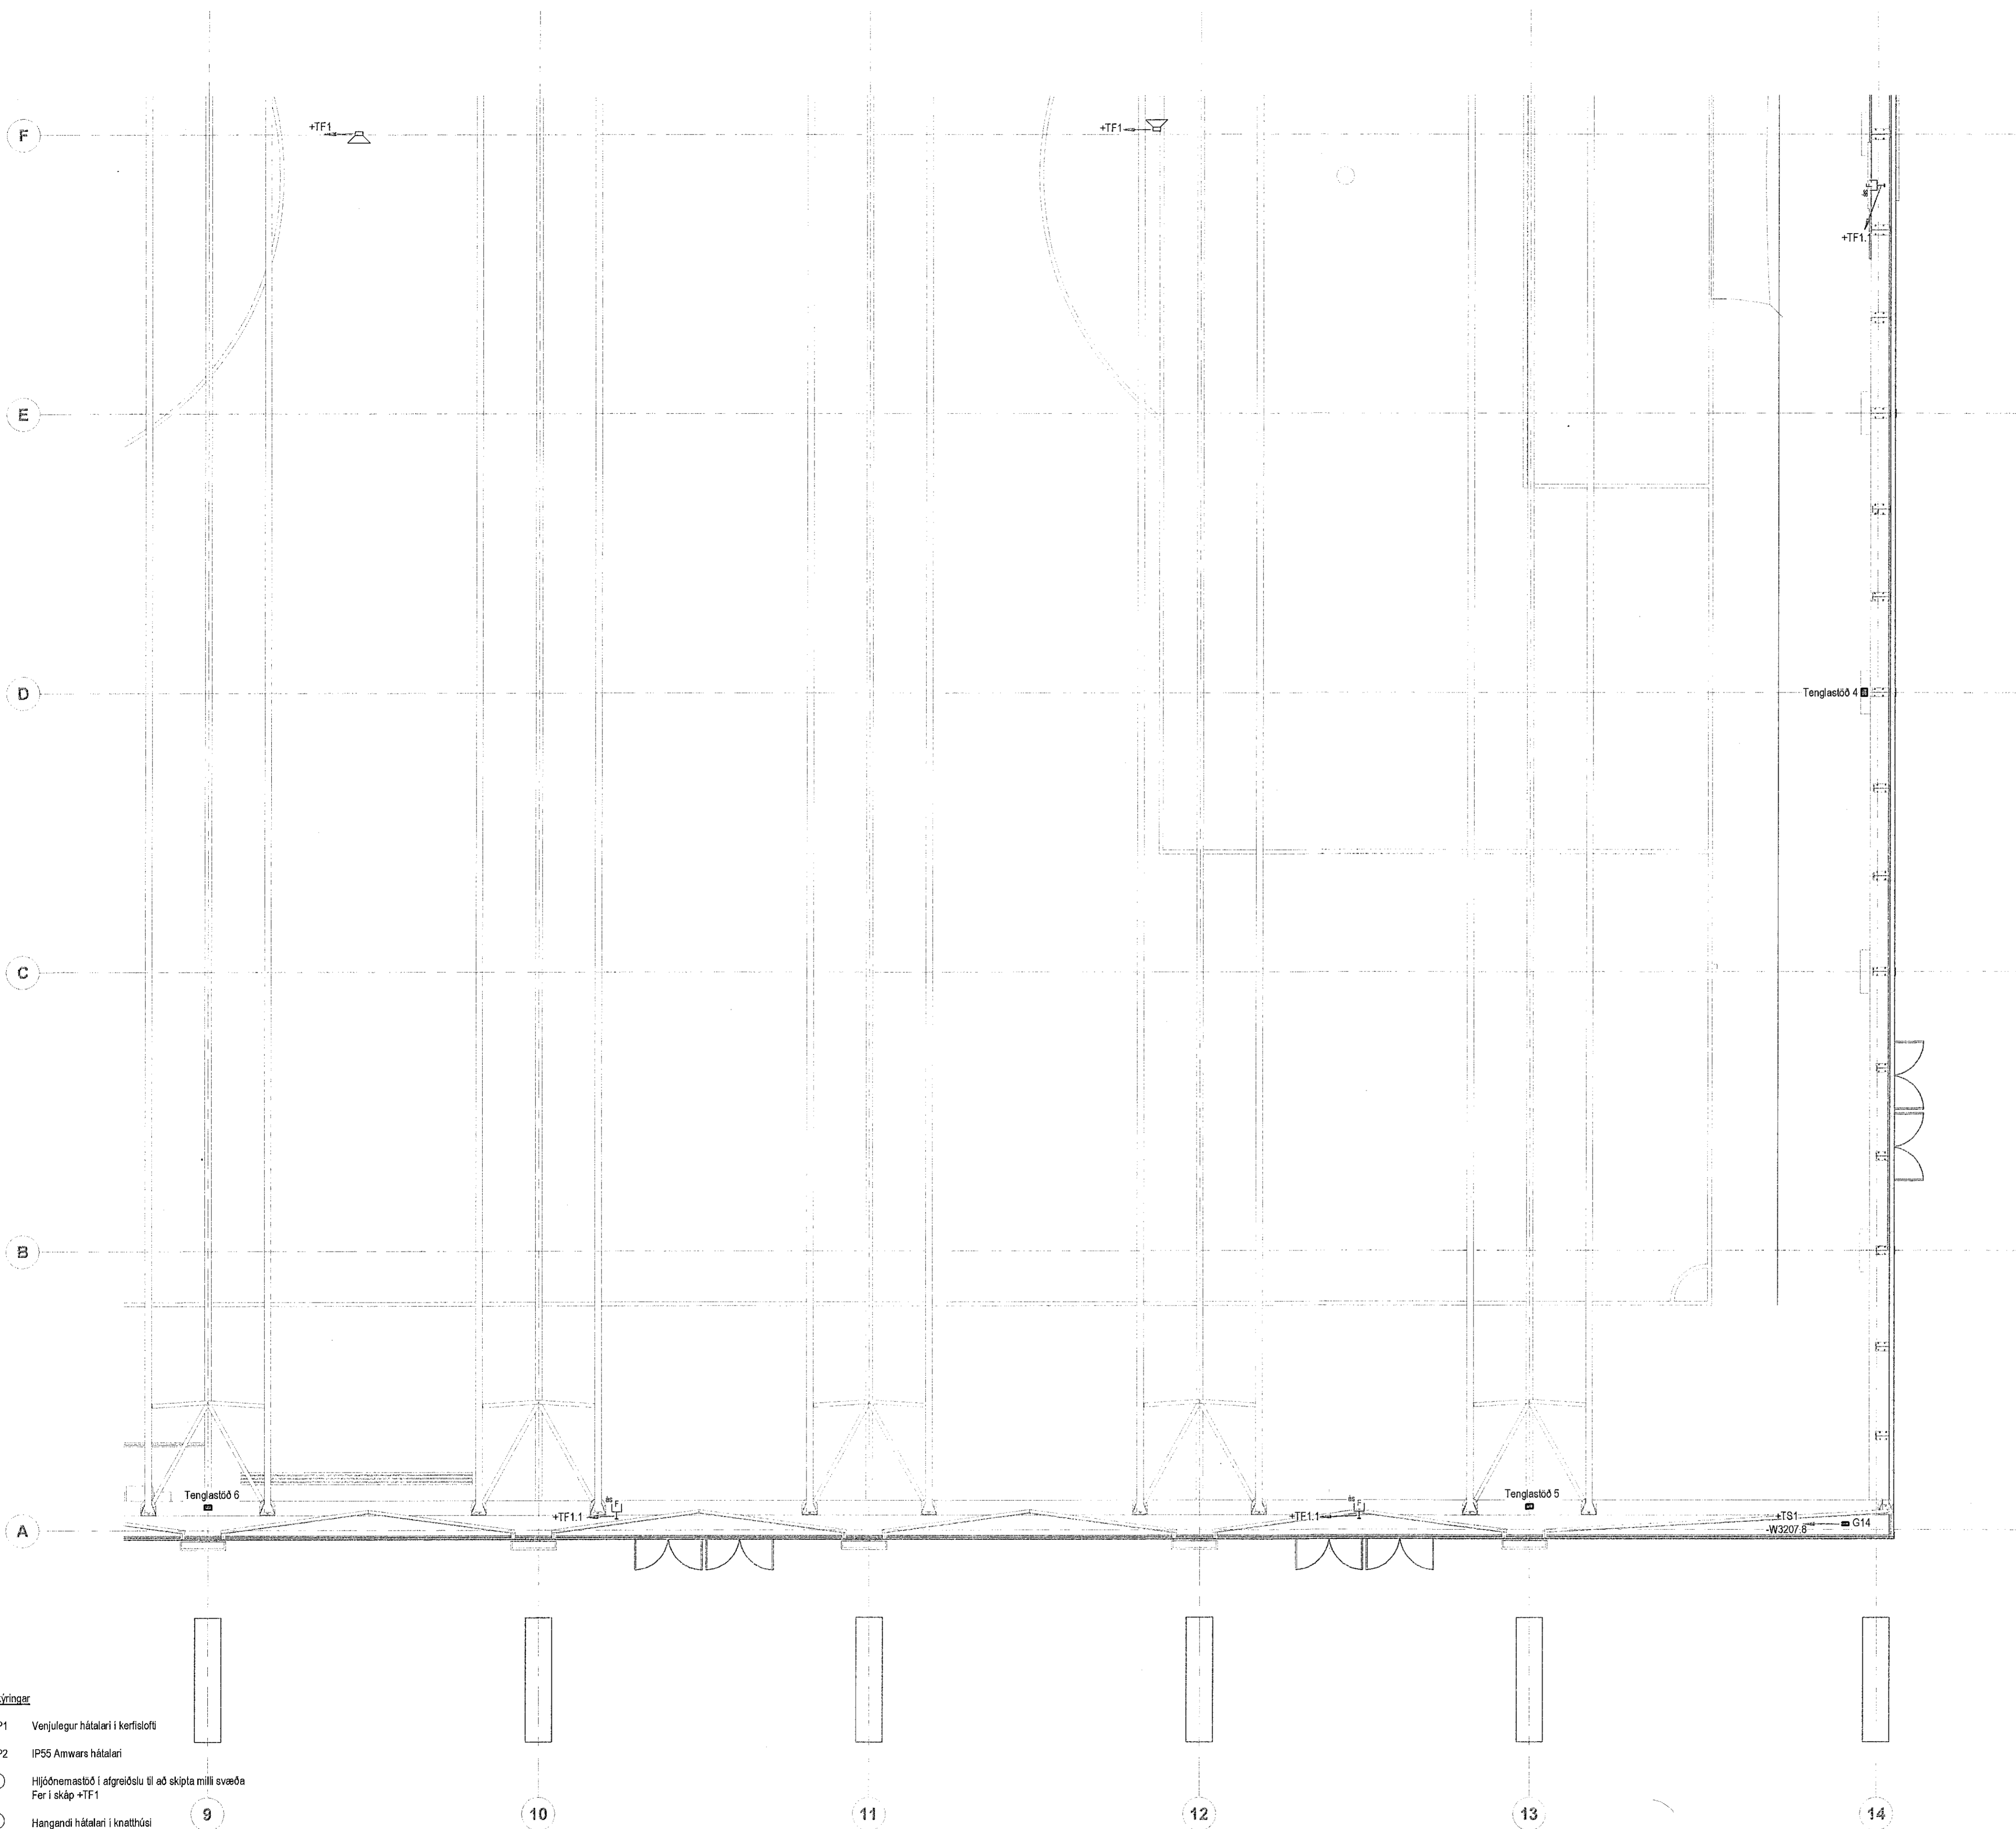
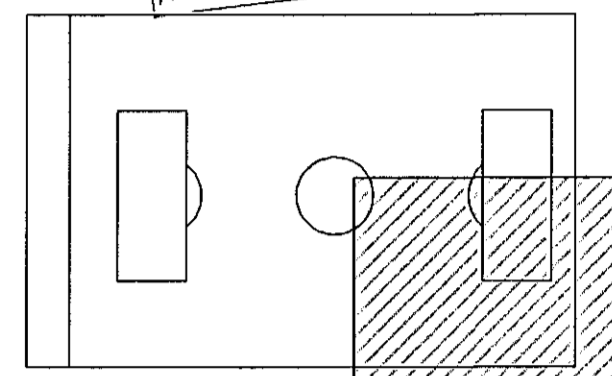
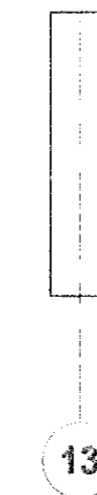
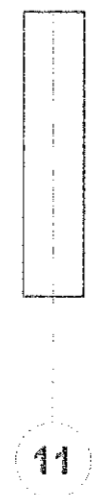


Áttun hönnuður  
Nafn: Brynjólfur Jóhannsson Kennitala: 040864-4079  
Áttun hönnuðastjóri

Nafn: Helgi Már Halldórsson Kennitala: 301258-7049  
Lýkkjendur: 28. Des. 2022  
Helgi Már Halldórsson

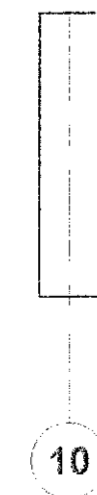

- Skýringar
- SP1 Venjulegur hátalari í kerfisstöf
  - SP2 IP55 Amvars hátalari
  - ① Hljóðnemastöð í afgreiðslu til að skipta milli svæða Fer í skáp +TF1
  - ② Hangandi hátalari í knattúsi
  - ③ Ljósleiðarategingpunktur fyrir sjónvarpsbil með bottahlíf

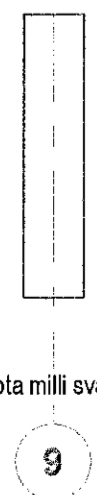

Útg.	Dags.	Skýring	Ör.af.
Verkefni: <b>Knatthús Hauka</b>			
Heimilisfang: <b>Ásvellir 1</b>			
Verkaupi: <b>Hafnarfjarðarbær</b>			
<b>Smáspenna 1. hæð 6 af 6</b>			
Mælikvarði:			
Hannað af:	EA	Matshlut:	
Telmað af:	VK	Dagsetning:	29.04.2022
Yfirfarið af:	JHÁ	Samþykkt:	
		Sími: +354 464 6400 raftakn@raftakn.is Gleirgötu 34, 600 Akureyri Ármúli 42, 108 Reykjavík www.raftakn.is	
Verknúmer	Teikningunúmer	Utgáfa	
<b>FMR120001</b>	<b>3.01.06</b>		
Öll afnot og afritun teiknings, að hluta eða í heild er háð skriflegu teyfi höfundna			