
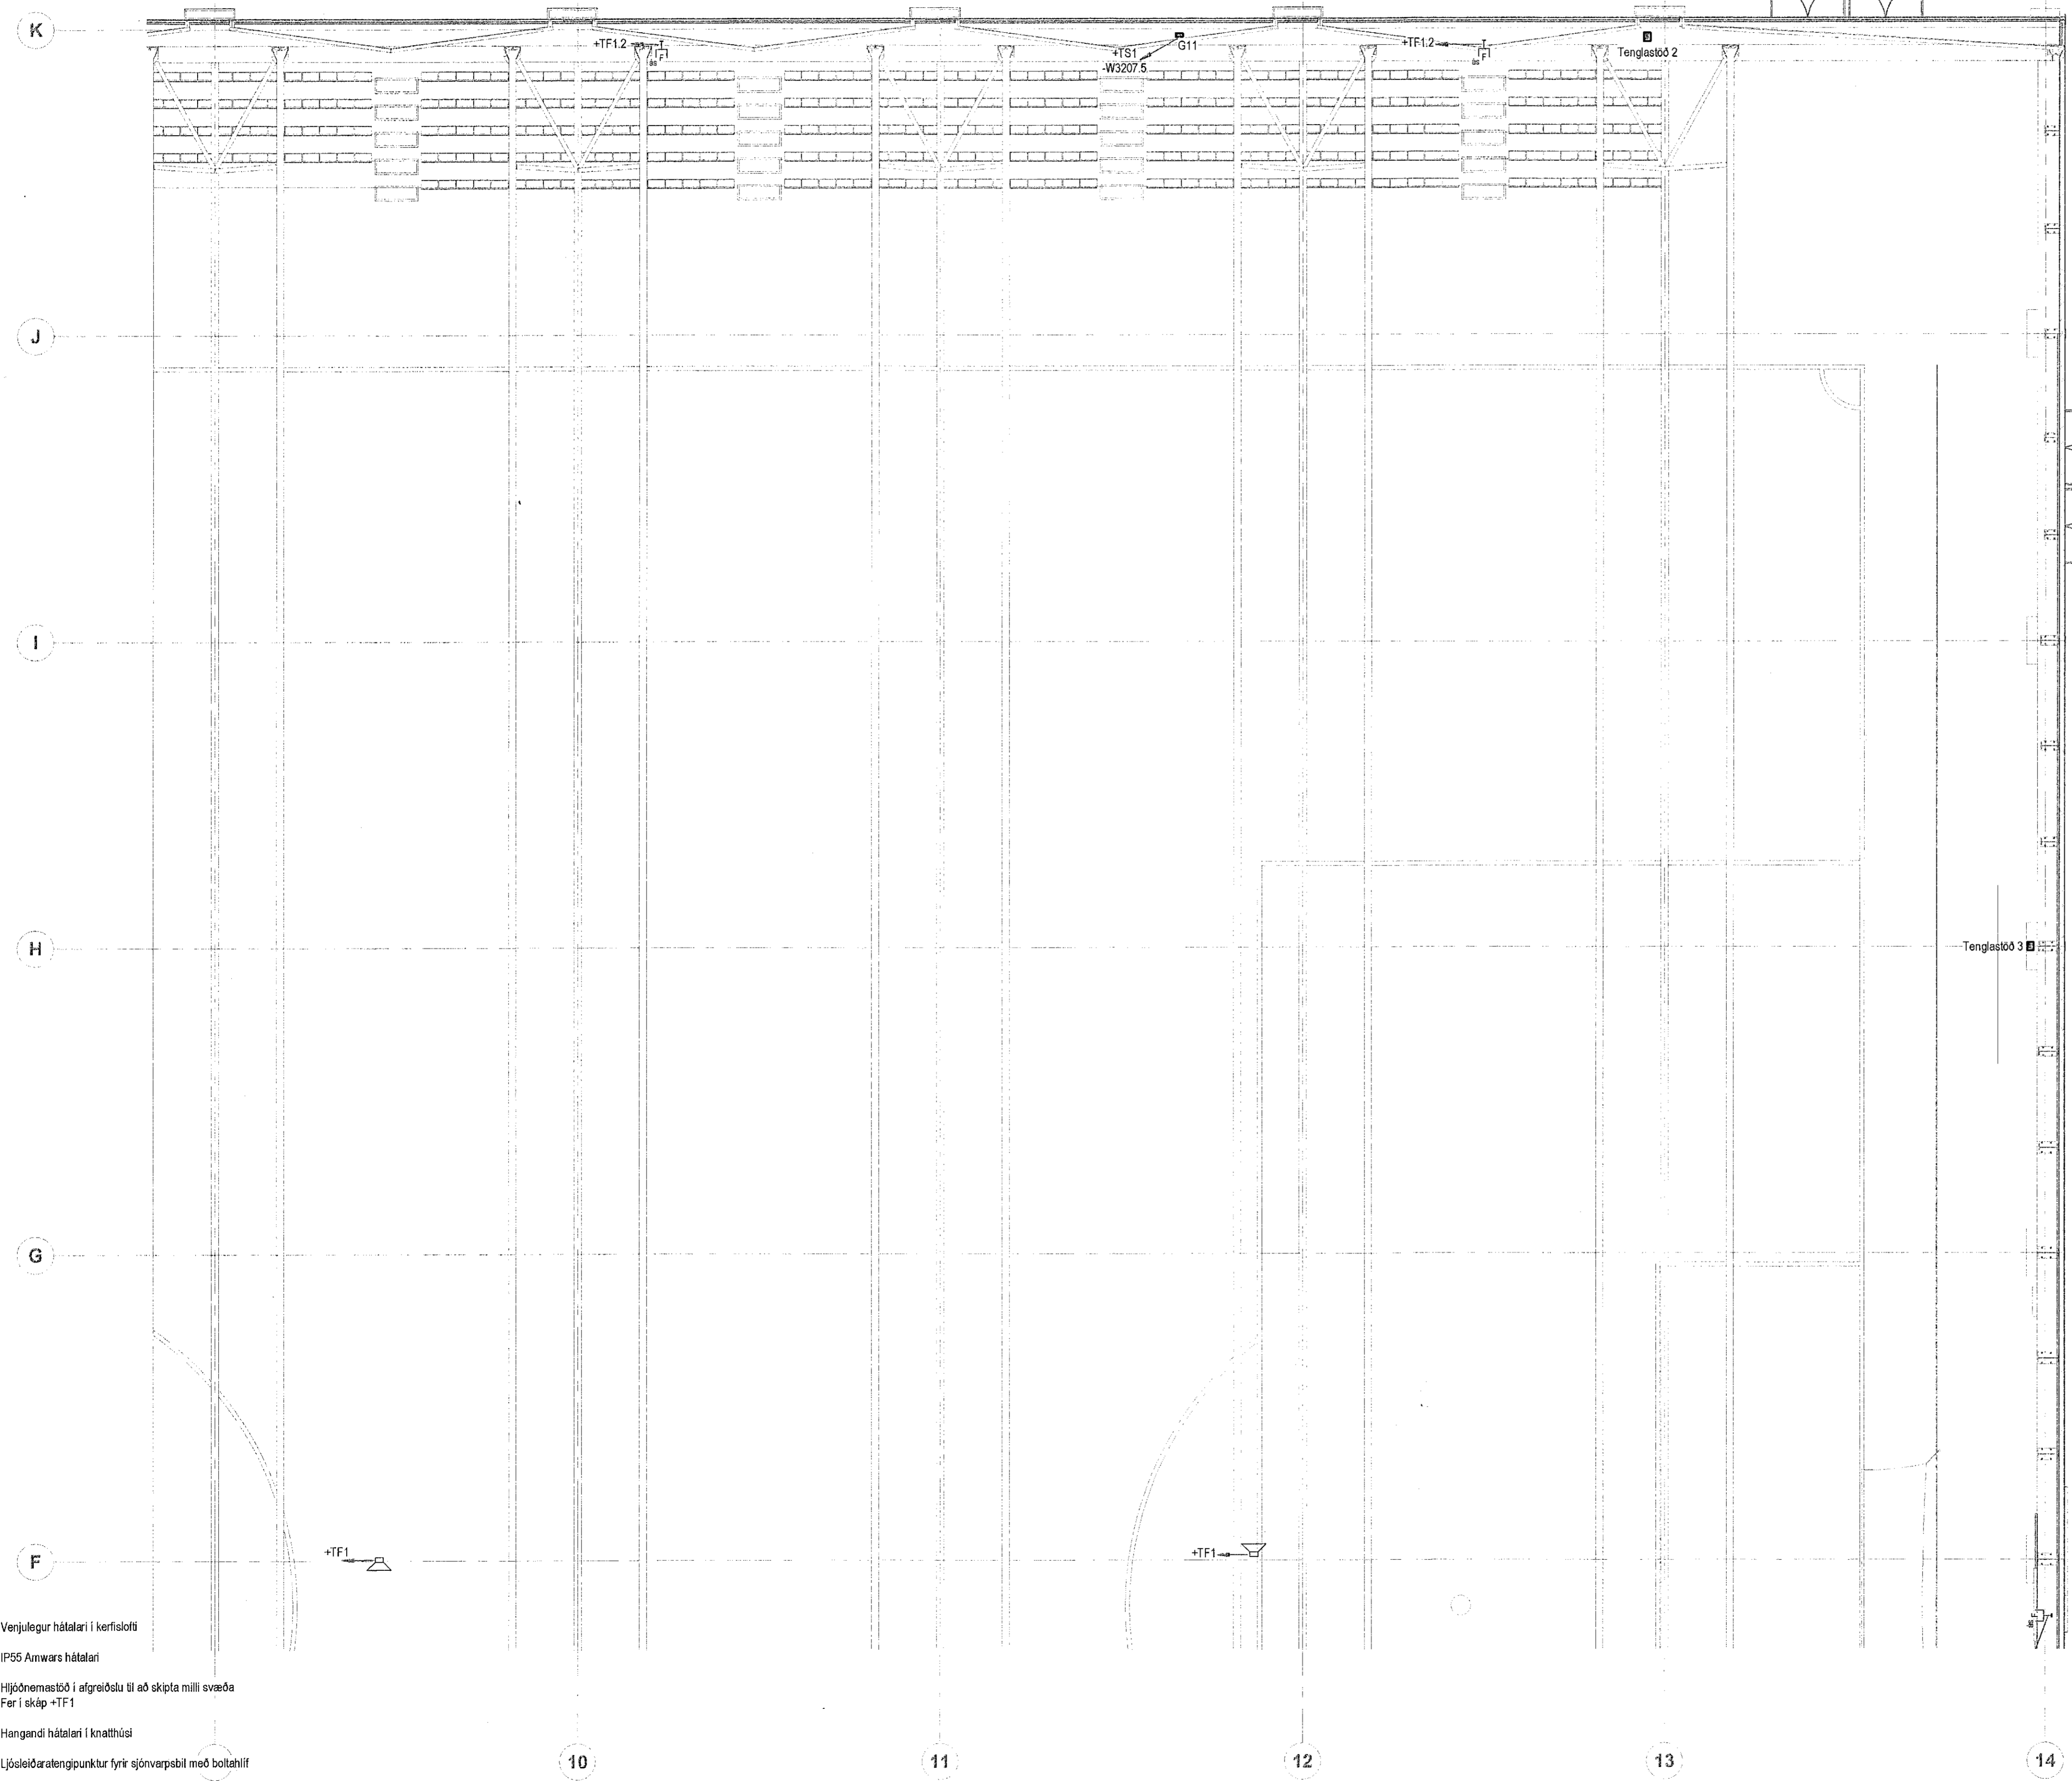


Arns heiti: *[Signature]*
Nafn: Brynjólfur Jónsson Kennitala: 040864-4079
Arns heiti: *[Signature]*

28. Úes. 2022
Nafn: Helgi Már Halldórsson Kennitala: 301258-7049
Lýkingur: *[Signature]*

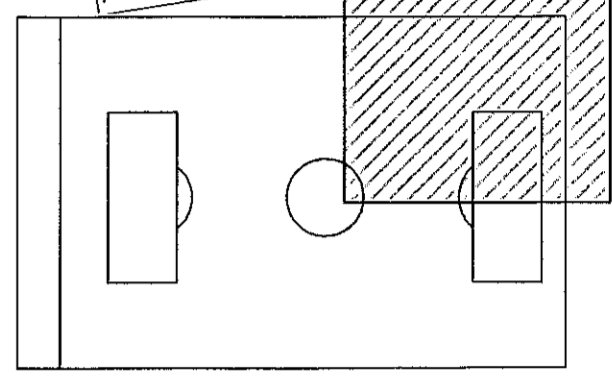

- Skýringar**
- SP1 Verjulegur hátalari í kerfislóti
 - SP2 IP55 Annars hátalari
 - ① Hjónnemastöð í afgreiðslu til að skipta milli svæða
Fer í skáp +TF1
 - ② Hangandi hátalari í knattúsi
 - ③ Ljósleiðaratengipunktur fyrir sjónvarpsbil með boltahöf

Útg.	Dags.	Skýring	Bra.
Verkefni: Knatthús Hauka			
Heimilisfang: Ásvellir 1			
Verkkaup: Hafnarfjarðarbær			
Smáspenna 1. hæð 5 af 6			
Mælikvæði:			
1:100 0 1 2 3 4 5 m			
Hannað af: EA	Málshluti:		
Teiknað af: VK	Dagsetning: 29.04.2022		
Yfirfarið af: JHÁ	Samþykkt:		
RAFTAKN		Sími: +354 464 6400 raftakn@raftakn.is	
VERKFRÆÐISTOFA		Glerargötu 34, 600 Akureyri Arnúli 42, 105 Reykjavík www.raftakn.is	
Verknúmer: FMR120001	Teikningunúmer: 3.01.05	Útgáfa	
Öll afnot og aftun teikninga, sé hluta eða í heild er háð skriflegu leyfi höfundar			