
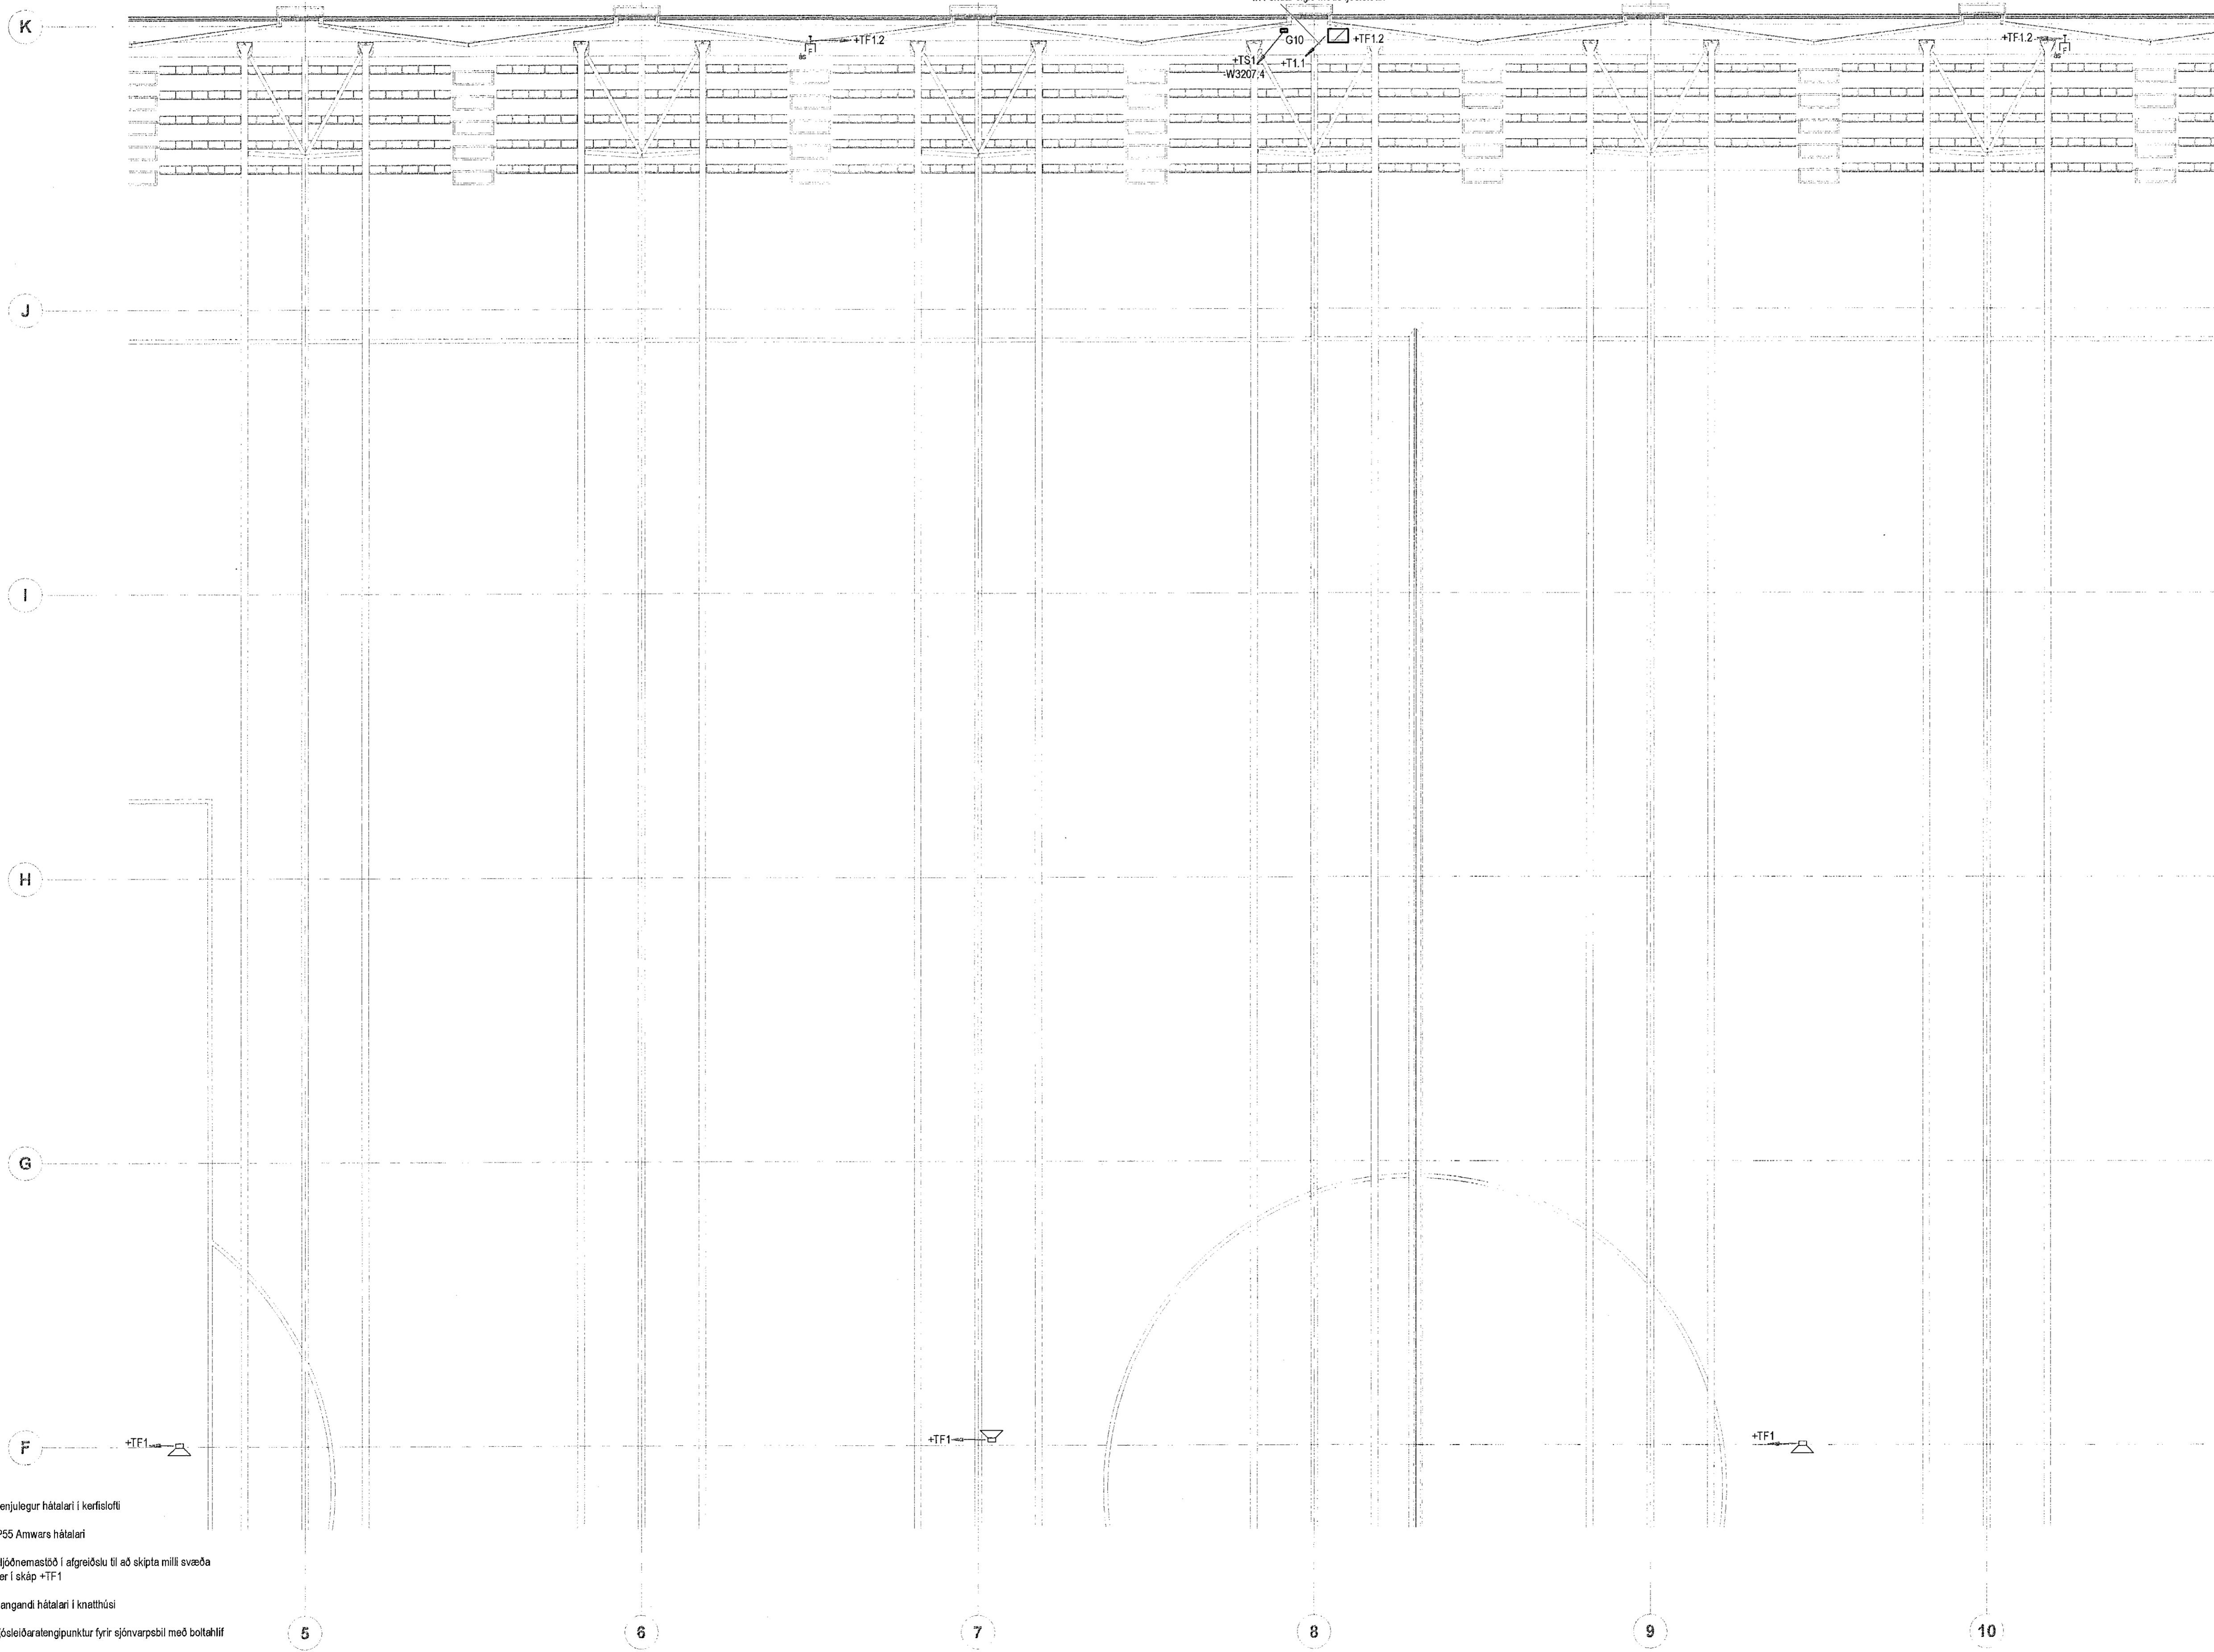


Áttun hönguð
Nafn: Björnólfur Jóhannsson Kennitala: 040864-4079
Áttun hönguð: [Signature]

Nafn: Heiði Már Halldórsdóttir Kennitala: 301258-7049
Lýktímið: 28. Des. 2022

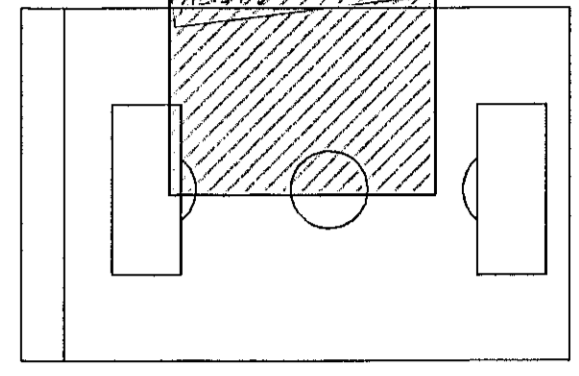

Útgáfa: 21.12.2022 15:26:02
Úprentun: 12.04.2022

- Skýringar**
- SP1 Venjulögur hátalarar í kerfisstofi
 - SP2 IP55 Amwars hátalarar
 - ① Hljóðnemastöð í afgreiðslu til að skipta milli svæða Fer í skáp +TF1
 - ② Hangandi hátalarar í knattúsi
 - ③ Ljósleiðaralengipunktur fyrir sjónvarpsbil með bottahlíf

Útg.	Dags.	Skýring	Br. af:
Verkheiti: Knattús Hauka			
Heimilisfang: Ásvellir 1			
Verkaupi: Hafnarfjarðarbær			
Smáspenna 1. hæð 3 af 6			
Mælikvarði:			
1:100			
Hannað af: EA		Matshlut:	
Teiknað af: VK		Dagsetning: 29.04.2022	
Yfirarið af: JHÁ		Samþykkt:	
RAFTAKN		Sími: +354 464 6400 raftakn@raftakn.is	
VERKFRÆÐISTOFA		Glergötu 34, 600 Akureyri Árnúli 42, 108 Reykjavík www.raftakn.is	
Verknúmer: FMR120001	Teikningsnúmer: 3.01.03	Útgáfa	
Öll afnot og afritun teikninga, að hluta eða í heild er háð skriflegu leyfi höfundar.			