
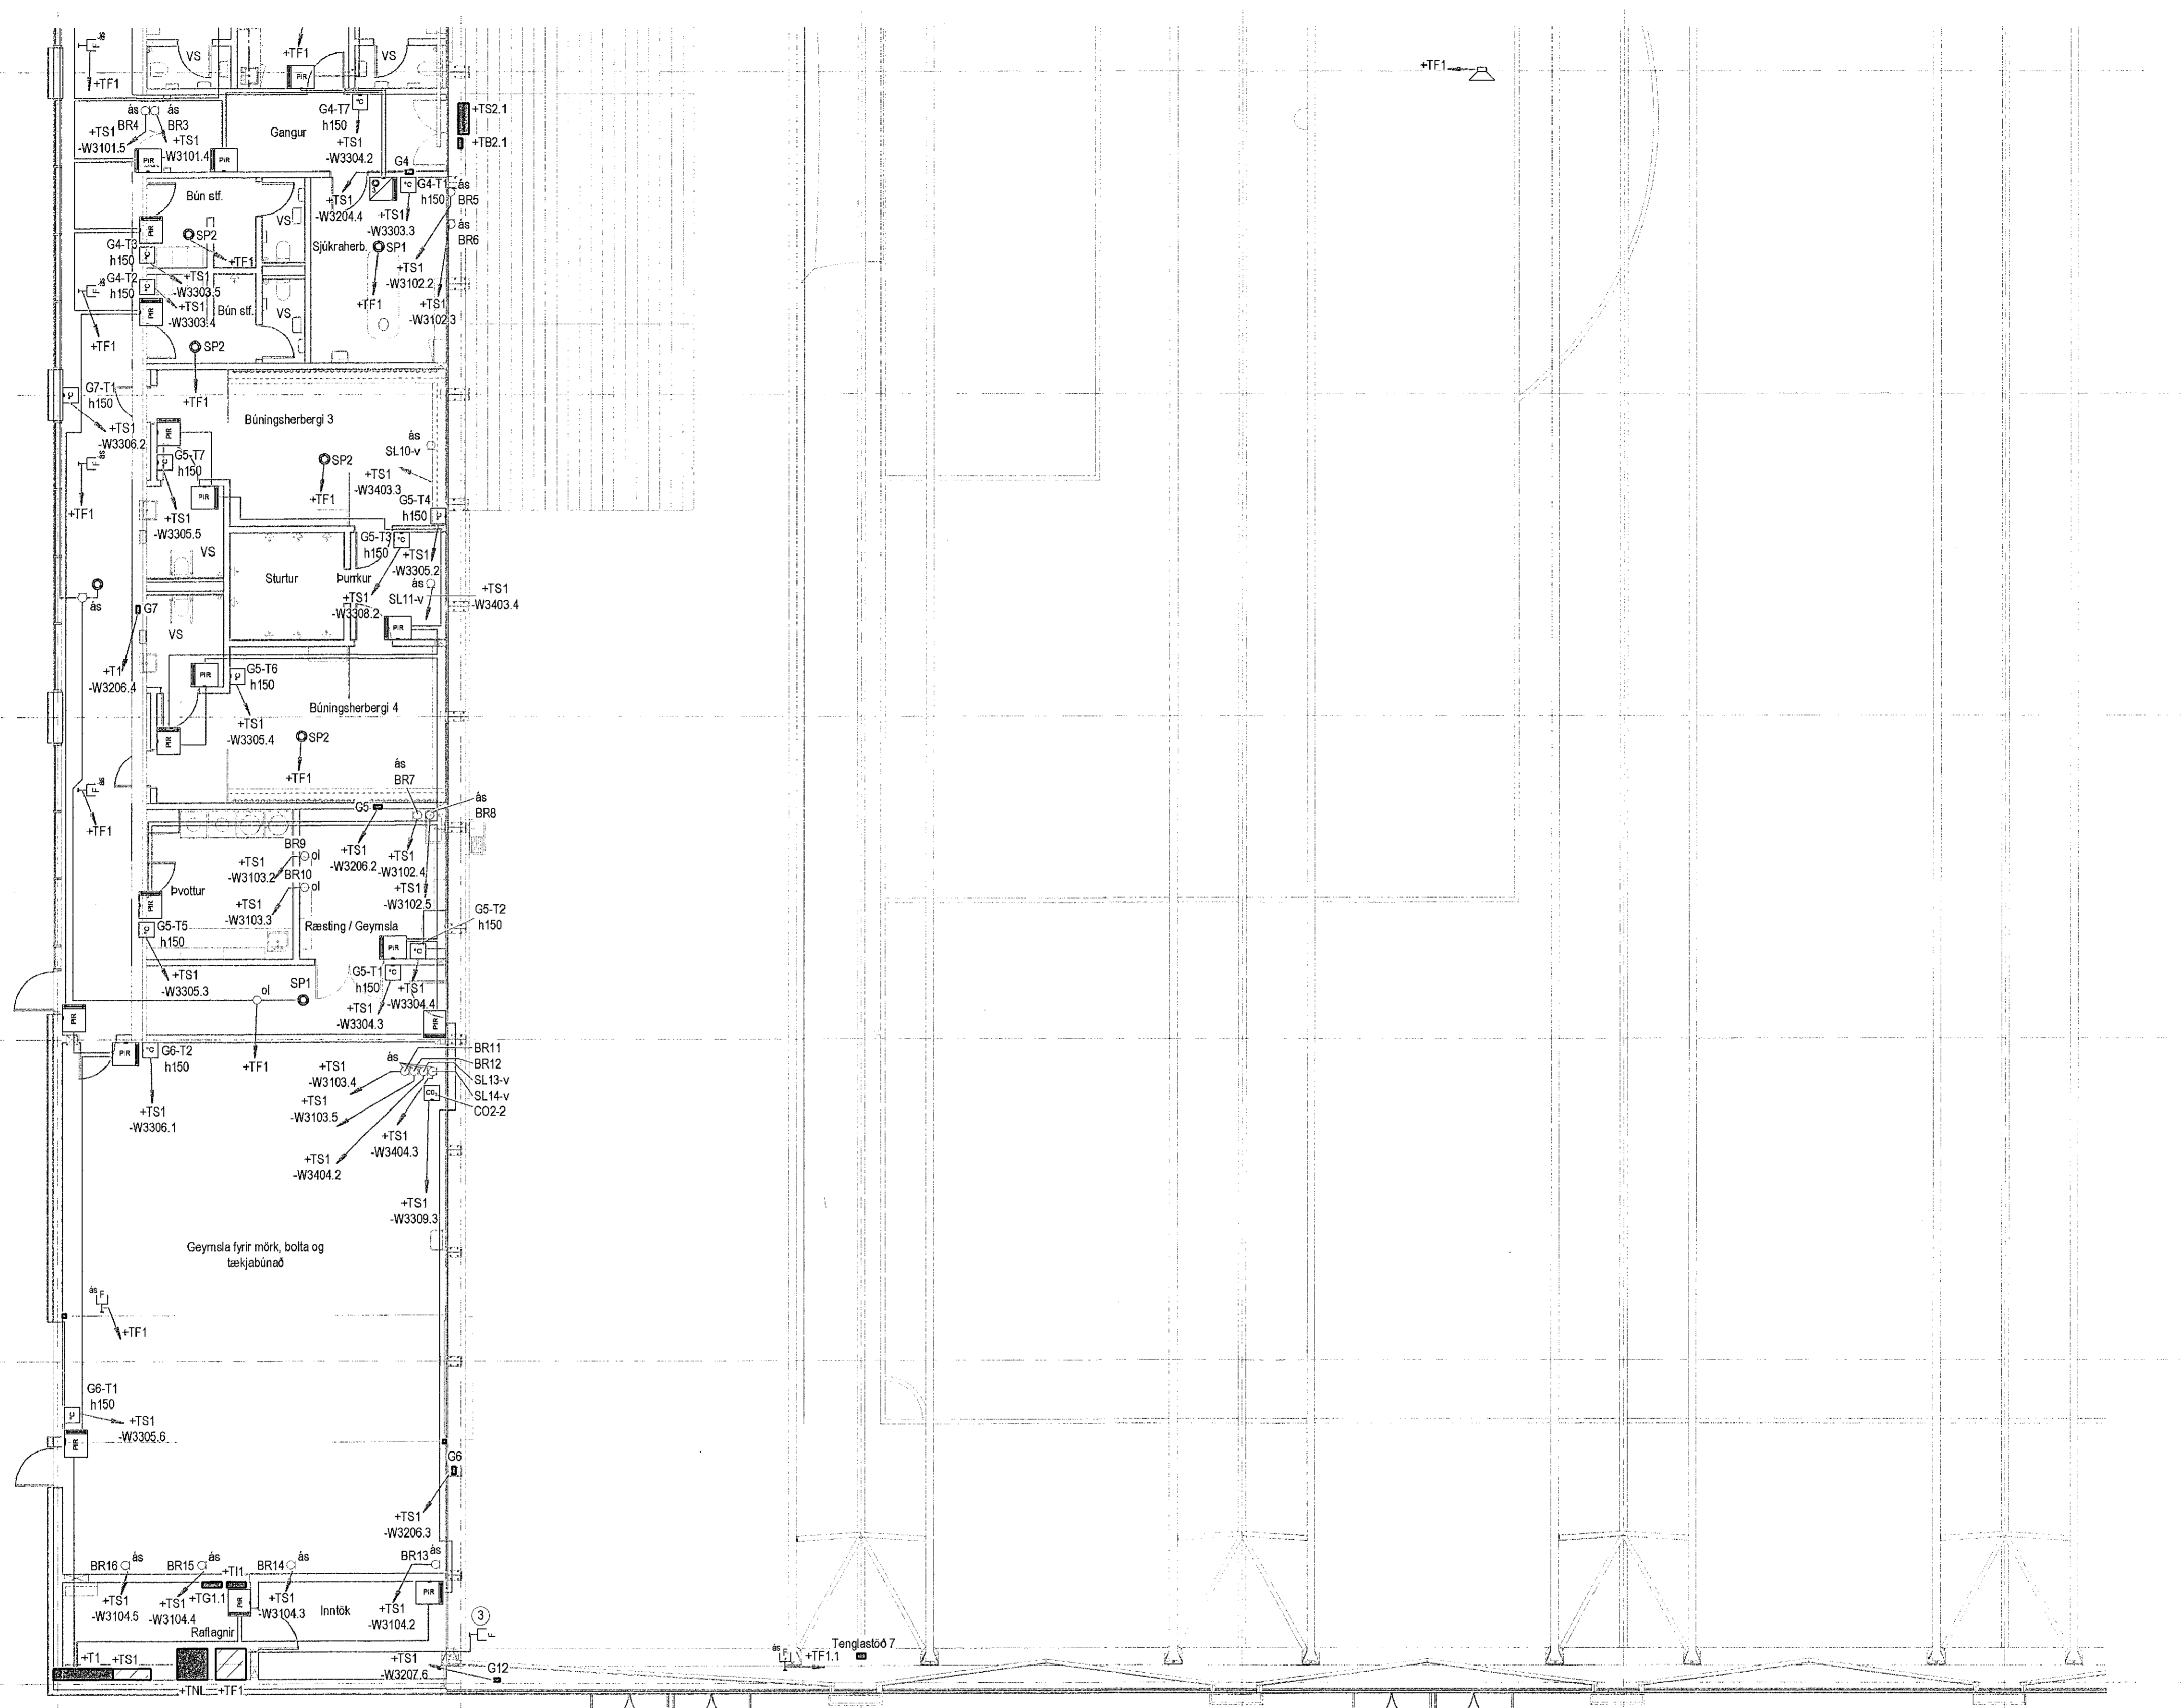


Árinn höfundur: *[Signature]*
Nafn: Brynjólfur Jóhannsson Kennitala: 040864-4079
Árinn höfundastjóri:
Nafn: Heiði Már Halldóttir Kennitala: 901258-7049
Lýkktími: 28. Des. 2021
[Signature]

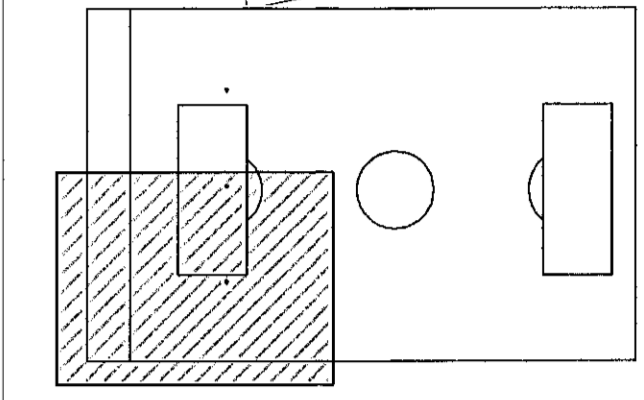

Viðsk. 21.12.2022 15:24:46
Ópennum, 12.04.2022

- Skýringar
- SP1 Venjulegur hátalari í kerfisstöf
 - SP2 IP55 Ammars hátalari
 - ① Hljóðnemastöð í afgræðslu til að skipta milli svæða Fer í skáp +TF1
 - ② Hangandi hátalari í knattísi
 - ③ Lýsleiðaralengipunktur fyrir sjónvarpsbil með boltahlíf

Útg.	Dags.	Skýring	Br.af.
Verkefni:	Knattús Hauka		
Helmilisfang:	Ásvellir 1		
Verkkaupi:	Hafnarfjarðarbær		
Smáspenna 1.hæð 2 af 6			
Mælikvarði:	1:100		
Hannað af:	EA	Matshluti:	
Telknað af:	VK	Dagsetning:	29.04.2022
Yfirfarið af:	JHÁ	Samþykkt:	
RAFTAKN VERKFRÆÐISTOFA		Sími: +354 464 6400 raf@raftakn.is	Glergötu 34, 600 Akureyri Ármúli 42, 108 Reykjavík www.raftakn.is
Verknúmer:	FMR120001	Teikningarnúmer:	3.01.02
Útgáfa:	Óli afnot og afritun teiknings, að hluta eða í heild er háð skriflegu leyfi höfundar.		