
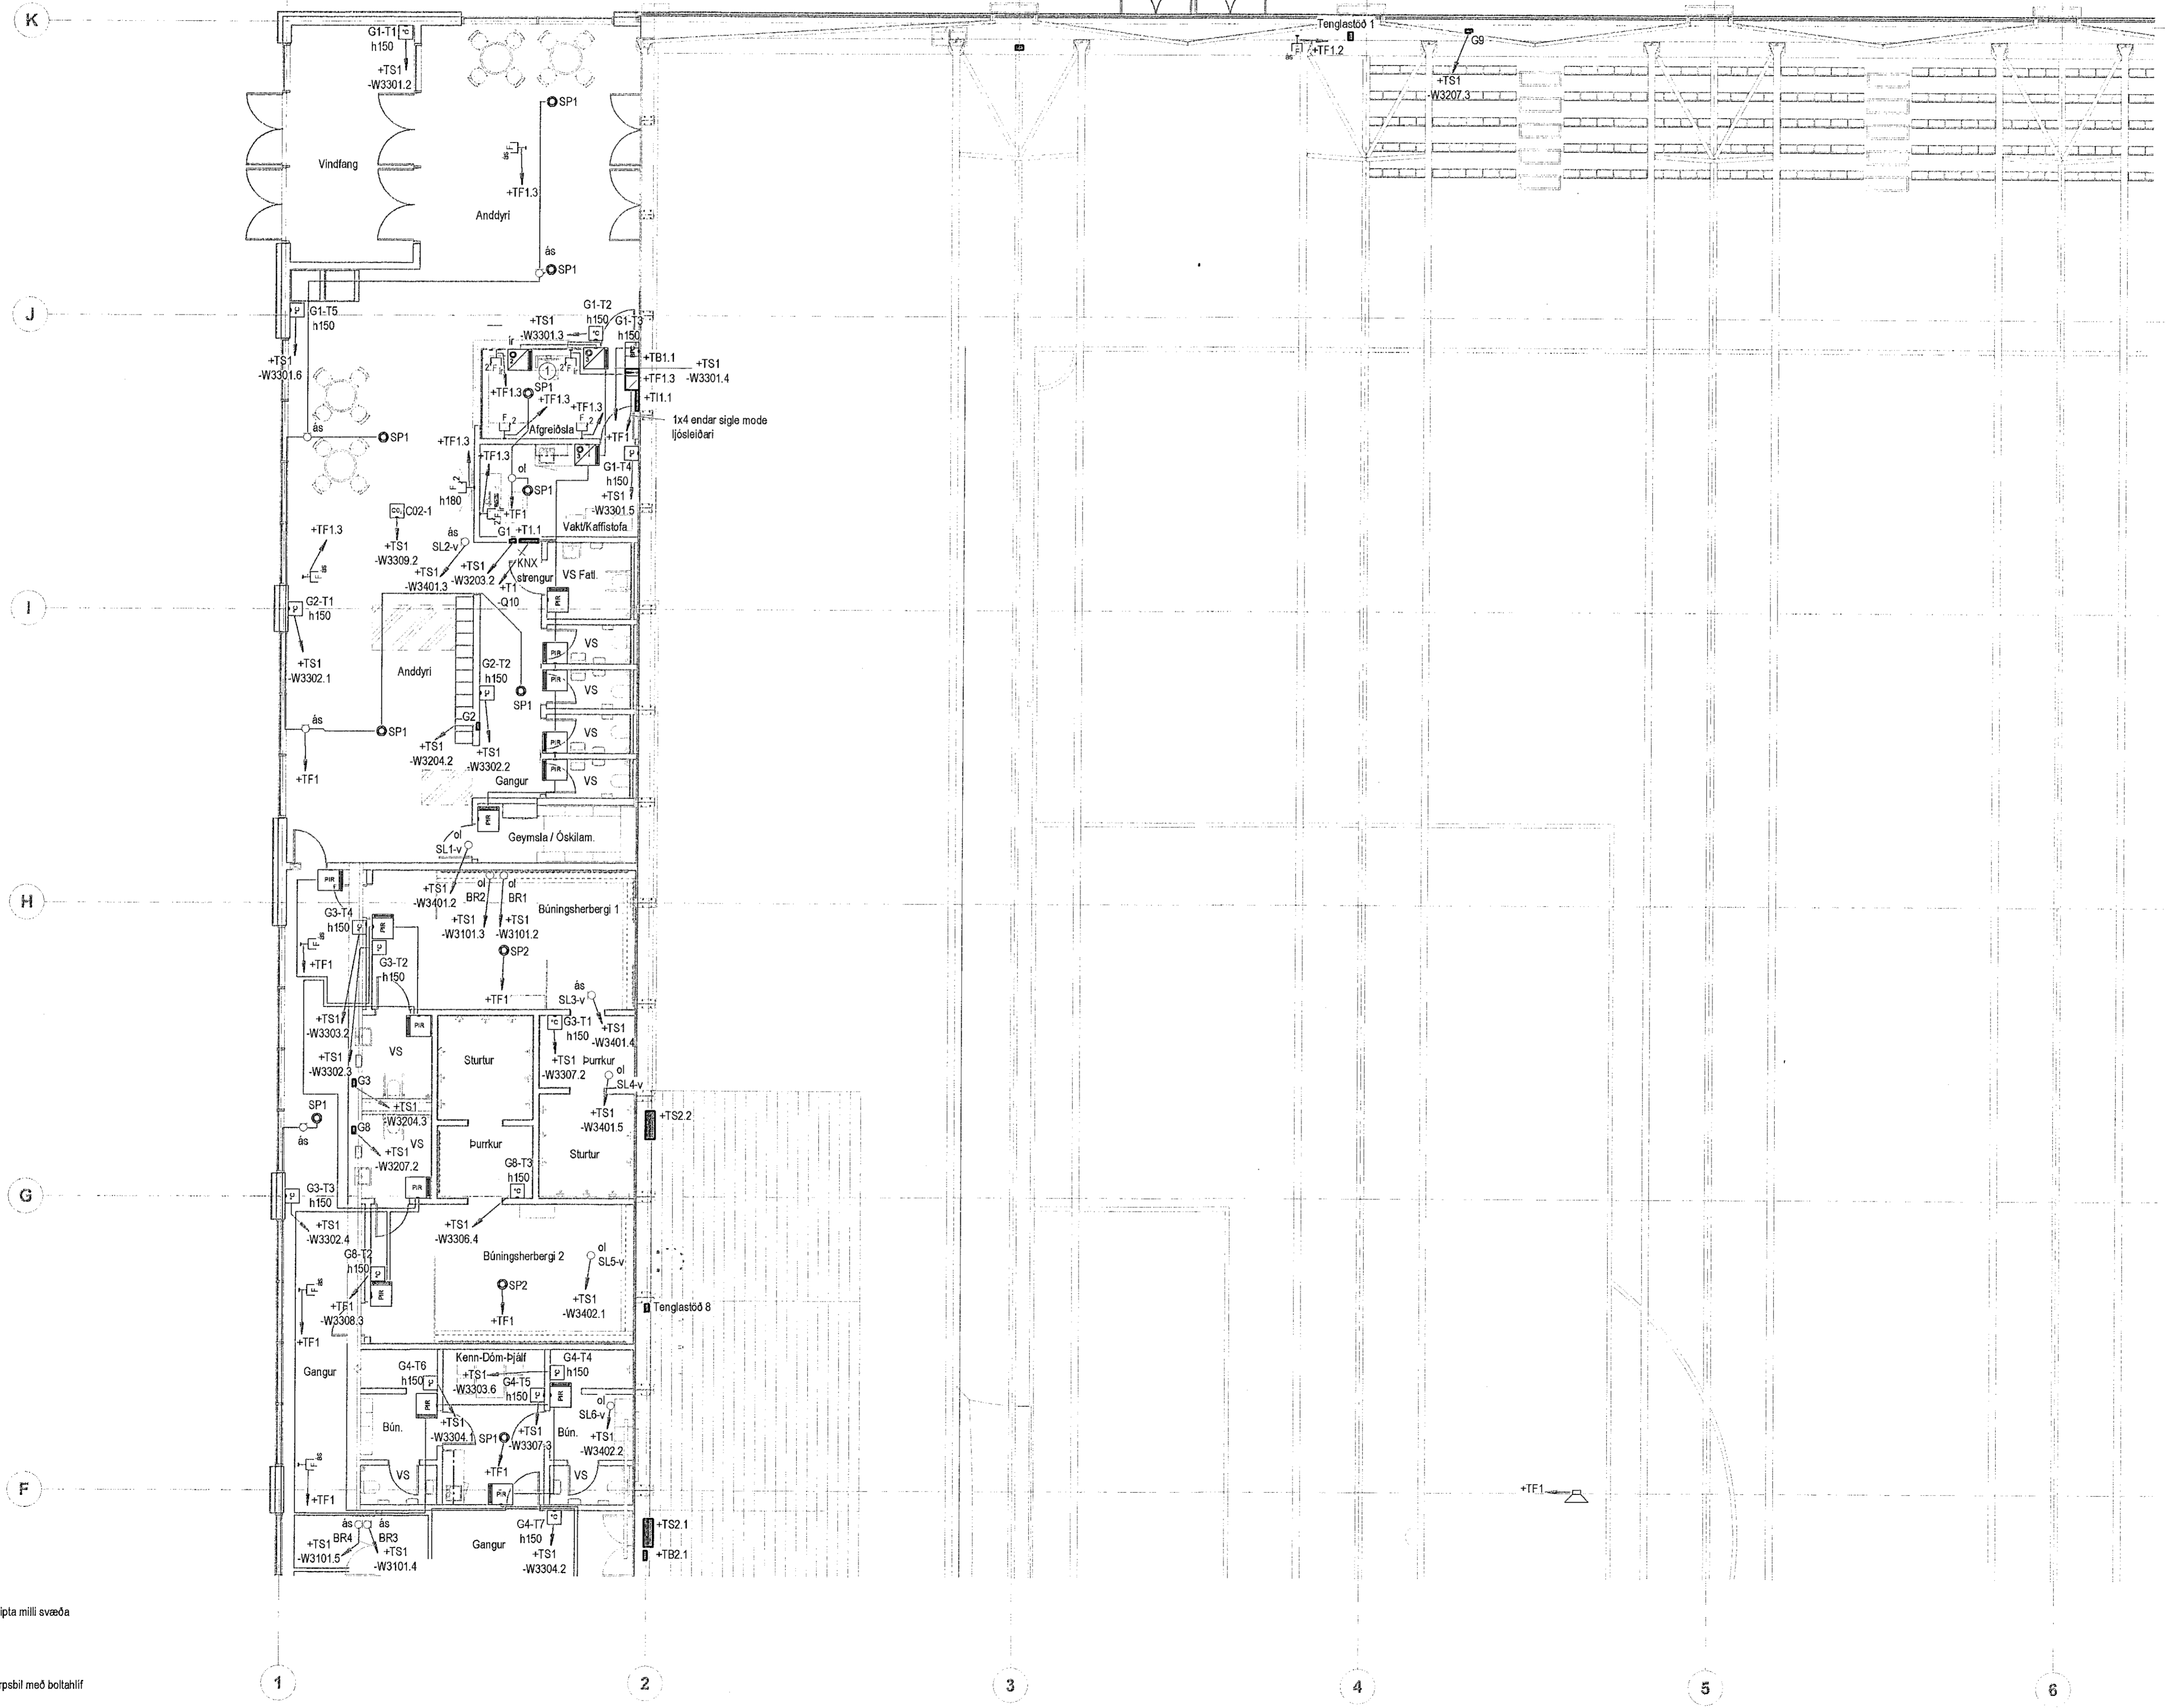


Móttekið
06. jan. 2022
fr. byggingarfulltrúnaði / Hafnarfirði
Róbert A. Róbertsson

Áttun hönnuðar
Brunn
Nafn: Brynjólfur Jóhannsson Kennitala: 040864-4079

Áttun hönnuðar
Nafn: Heiðí Mír Halldórsdóttir Kennitala: 301259-7049
Lýkingmynd: 28. Des. 2022

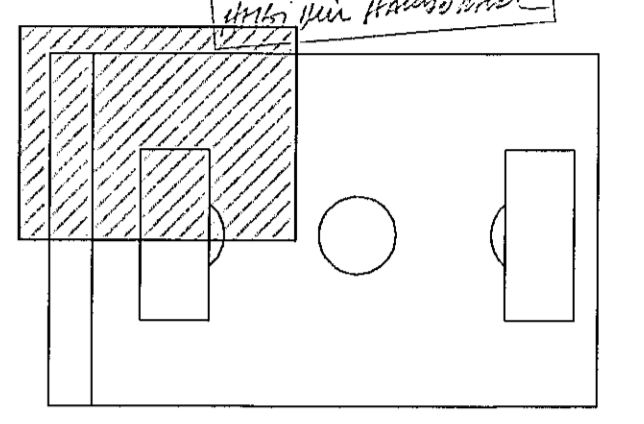

Útgáfa: 21.12.2022 15:24:38
Úpplýsingar: 12.04.2022

- Skýringar**
- SP1 Venjulegur hátalari í kerfislofti
 - SP2 IP55 Amwars hátalari
 - 1 Hljóðnemastíð í afgreiðslu til að skipta milli svæða. Fer í skáp +TF1
 - 2 Hangandi hátalari í knattísi
 - 3 Ljósleiðaralengingur fyrir sjónvarpsbil með boltahlíf

Útg.	Dags.	Skýring	Br. af:
Verkefni: Knattísi Hauka			
Heimilisfang: Ásvellir 1			
Verkaup: Hafnarfjarðarbær			
Smáspenna 1. hæð 1 af 6			
Mælikvarði:			
1:100			
Hannað af: EA	Matshluti:		
Teiknað af: VK	Dagsetning: 29.04.2022		
Yfirfarla af: JHÁ	Samþykkt:		
RAFTAKN			
VERKFRÆÐISTOFA			
Verknúmer: FMR120001	Teikninganúmer: 3.01.01	Útgáfa:	
Óli afnot og stríttun teiknings, að hluta eða í heild er hót skortfegu leyfi höfundar.			