


Áttun höfundur:
Nafn: Brynjólfur Jóhannsson Kennitala: 040864-4079

Áttun höfundur:
Nafn: Heiði Már Halldórsdóttir Kennitala: 301288-7049


Lýkingar:
28. Des. 2021
Heiði Már Halldórsdóttir

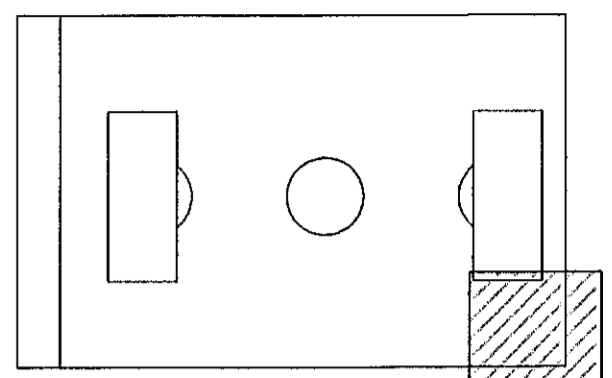

Skýringar

- 1 Tenging fyrir hitateppiþléasara
- 2 Sjórnbúnaður fyrir vörubúr
- 3 3 fasa tengill með 1f úttaki
- 4 Nákvæm staðsetning rafmagnsinnataka loftþræsakerfa skal ekaða á verkstað
- 5 Tenging við hitastreng í niðurfalli
- 6 Dós í vegg, 35cm fyrir ofan niðurfall
- 7 Hitastrengur í niðurfall úti
- 8 Tengill fyrir gölfhitadælu í gölfhitakistu
- 9 Tengill fyrir snjóbræðslu
- 10 Sjórnbórð fyrir skiptiljald
- 11 Toffuskápur fyrir skiptiljald

Nákvæm staðsetning á búnaði í innlaksýmum má sjá á teikningum lagnahönnuða

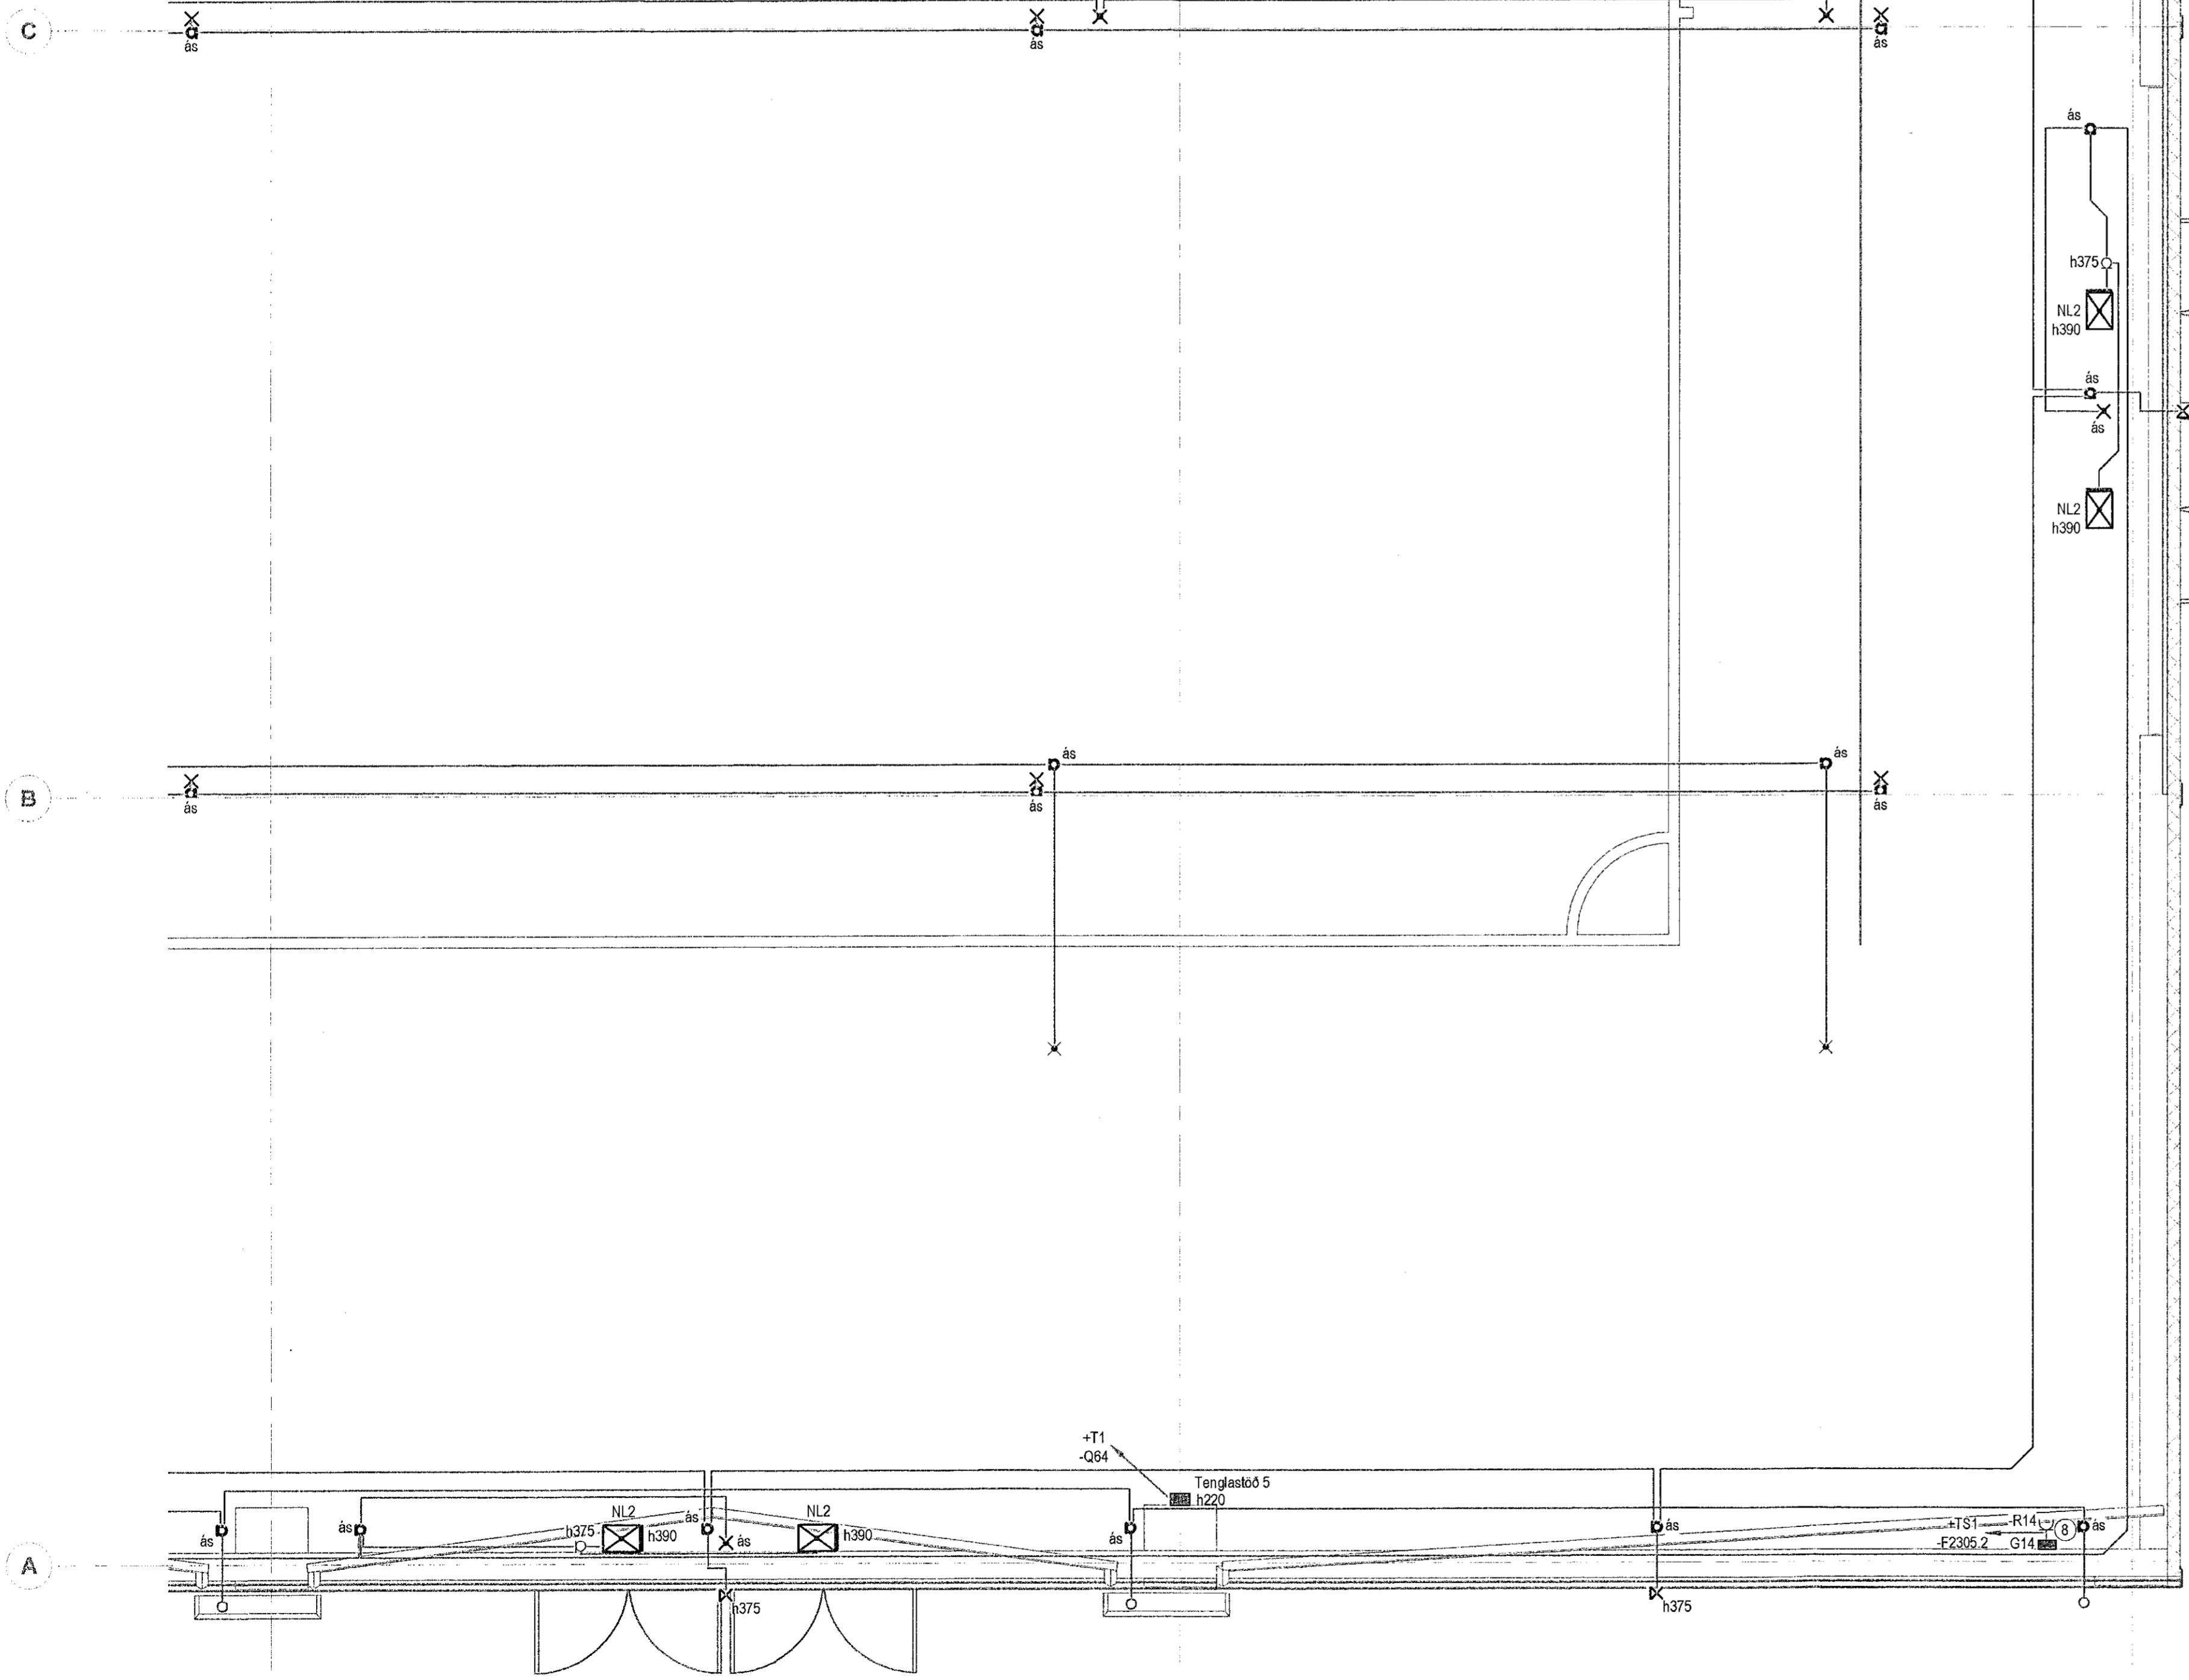


Útg.	Dags.	Skýring	Br. af
Verkefni:		Knatthús Hauka	
Heimilisfang:		Ásvellir 1	
Verkaup:		Hafnarfjarðarbær	
		Lágspenna 1. hæð 20 af 20	
Mælikvæði:			
Hannað af:	EA	Matahluti:	
Telmað af:	VK	Dagsetning:	29.04.2022
Yfirfarir af:	JHÁ	Samþykkt:	

Verkefni: **Knatthús Hauka**

Heimilisfang: **Ásvellir 1**

Verkaup: **Hafnarfjarðarbær**

Lágspenna 1. hæð 20 af 20

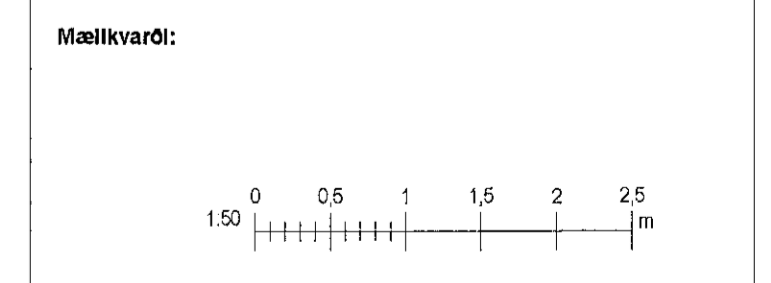

Hannað af:	EA	Matahluti:	
Telmað af:	VK	Dagsetning:	29.04.2022
Yfirfarir af:	JHÁ	Samþykkt:	

RAFTAKN
VERKFRÆÐISTOFA

Sími: +354 464 6400
raftakn@raftakn.is
Glerárgötu 54, 600 Akureyri
Ármúli 42, 108 Reykjavík
www.raftakn.is

Verknumér: **FMR120001** Teikninganúmer: **2.01.20** Útgáfa

Öl afnot og afritun teiknings, að hluta eða í heild er háð skriflegu leyfi höfundar