


Áskun hönnuðar:  
Nafn: Brynjólfur Jóhannsson Kennitala: 040884-4079

Áskun hönnuðarþróunar:  
Nafn: Helgi Már Halldórsson Kennitala: 301258-7049


Lýkingynd:  
28. Des. 2022  
Helgi Már Halldórsson

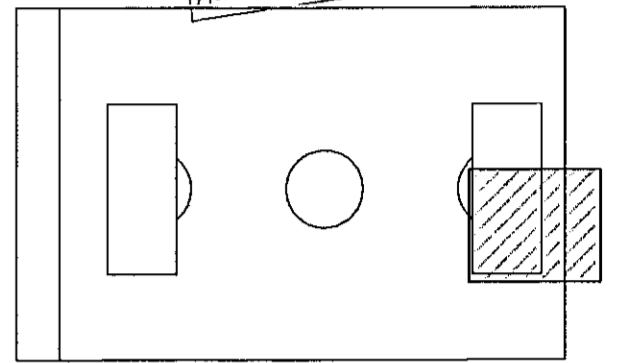

**Skýringar**

- 1 Tenging fyrir hitateppi/blásara
- 2 Stjórnúnaður fyrir vörubúð
- 3 3 fasa tengill með 1f úttaki
- 4 Nákvæm staðsetning rafmagnsinnitaka lofttrásakerfa skal skoða á verkstað
- 5 Tenging við hitastreng í niðurfalli
- 6 Dós í vegg, 35cm fyrir ofan niðurfall
- 7 Hitastrengur í niðurfall úti
- 8 Tengill fyrir gölfhitadælu í gölfhitakísu
- 9 Tengill fyrir snjóbræðelu
- 10 Stjórnborð fyrir skipplíjald
- 11 Töfluskápur fyrir skipplíjald

Nákvæm staðsetning á búnaði í Inntekarymum má sjá á teikningum legnahönnuða

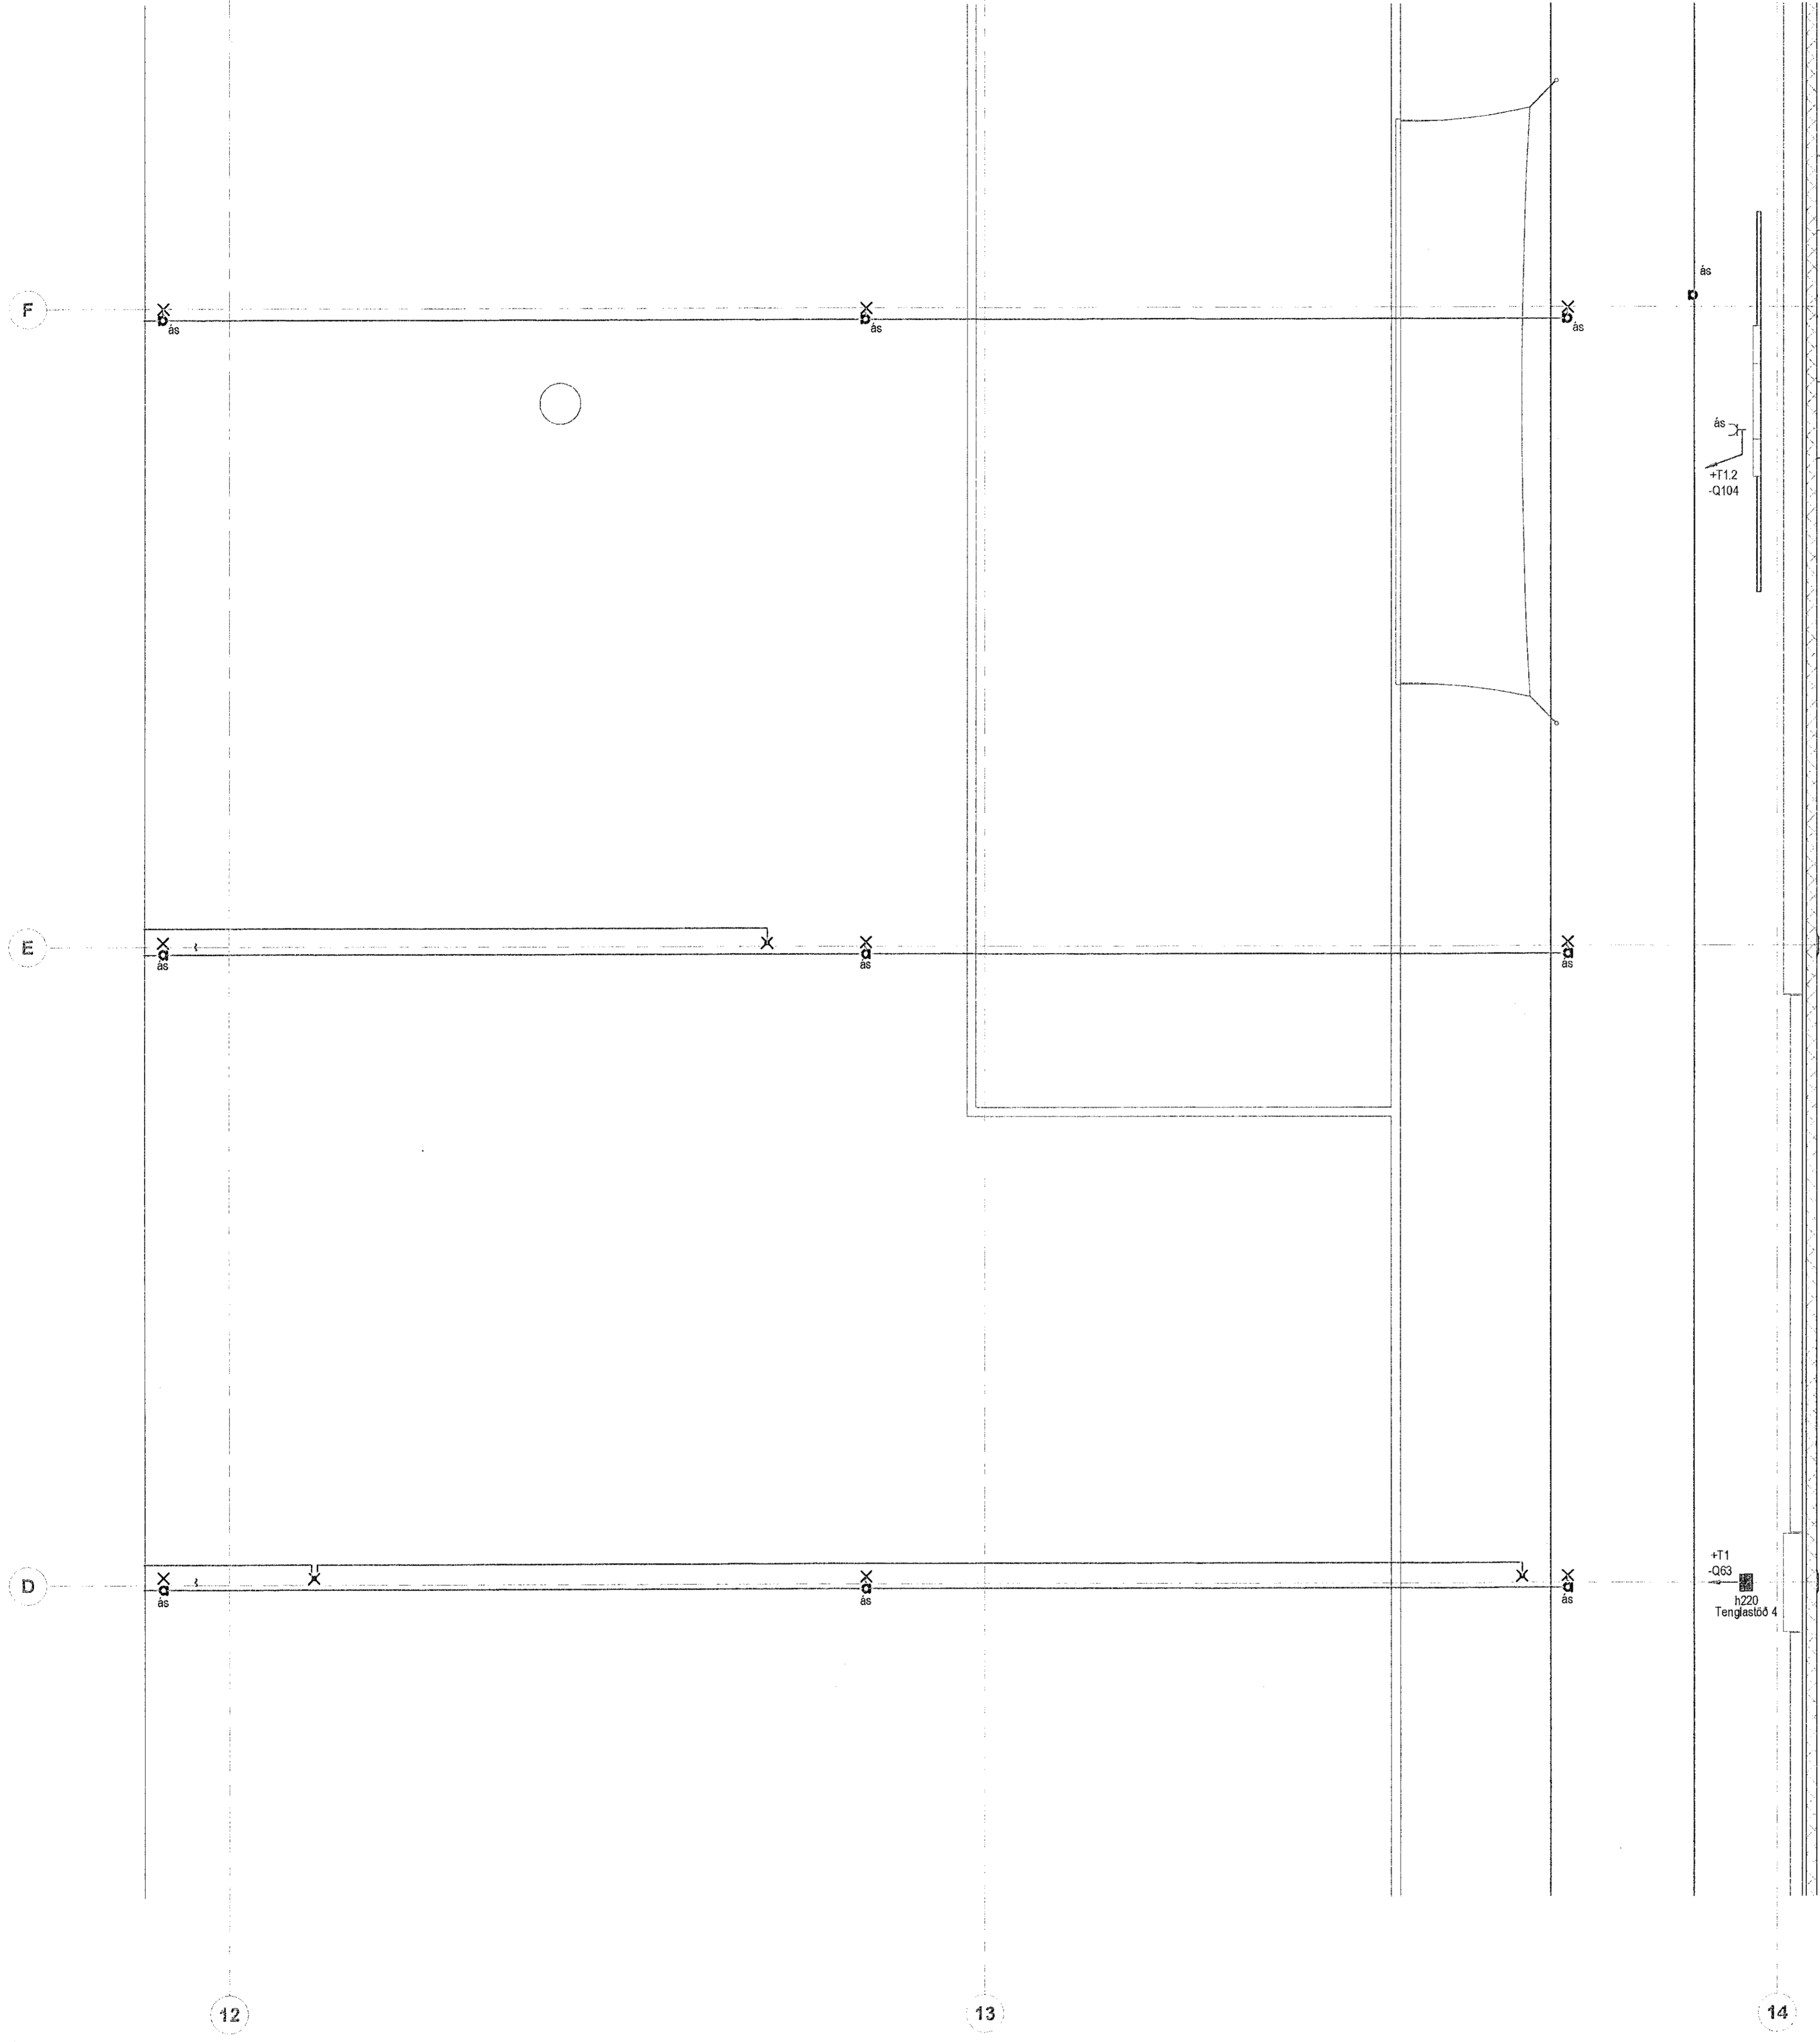

Útg.	Dags.	Skýring	Br.af.
------	-------	---------	--------


Verkefni: **Knatthús Hauka**

Heimilisfang: **Ásvellir 1**

Verkkaupi: **Hafnarfjarðarbær**

**Lágspenna 1. hæð 19 af 20**

Mælikvarði:

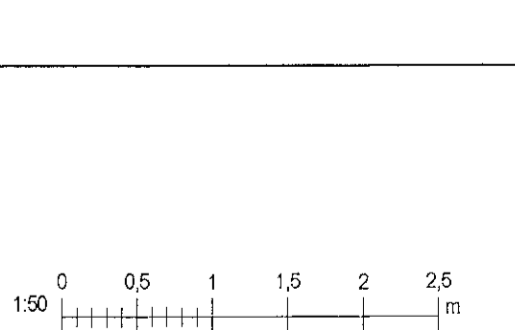

Hannað af: EA Matsahlut:

Telnað af: VK Dagsetning: 29.04.2022

Yfirfarið af: JHÁ Samþykkt:

**RAFTAKN**  
VERKFRÆÐISTOFA  
Sími: +354 464 8400  
raftakn@raftakn.is  
Glerárgötu 34, 600 Akureyri  
Ármúli 42, 108 Reykjavík  
www.raftakn.is

Verknúmer: **FMR120001** Teikningunúmer: **2.01.19** Útgáfa: 3

Öll afnot og afritun teiknings, að hluta eða í heild er háð skriflegu leyfi höfundar.