


Móttekið
06. jan. 2022
fh. byggingarfulltrúars í Hafnarfirði
Róbert A. Róbertsson

Áttun hönnuðar:
Nafn: Brynjólfur Jóhannsson Kennitala: 040854-4079

Nafn: Helgi Már Halldórsson Kennitala: 201258-7049
Lýking: 28. Des. 2021
Helgi Már Halldórsson

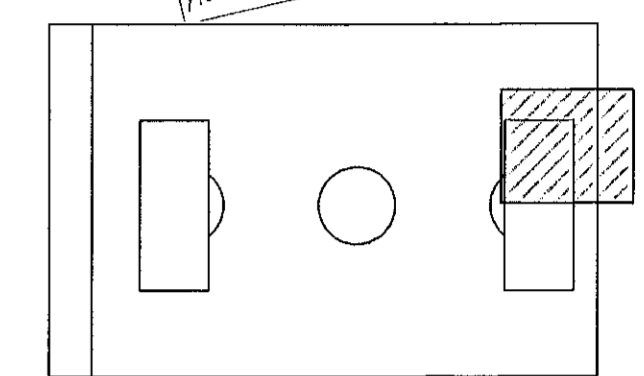

Skýringar

- 1 Tenging fyrir hitateppiþásara
 - 2 Stjórnbúnaður fyrir vörður
 - 3 3 fasa tengill með 1f úttaki
 - 4 Nákvæm staðsetning rafmagnsinntaka loftþræsikerfa skal skoða á verkstað
 - 5 Tenging við hitastreng í niðurfalli
 - 6 Dás í vegg, 35cm fyrir ofan niðurfall
 - 7 Hitastrengur í niðurfall úti
 - 8 Tengill fyrir gölfhitadeilu í gölfhitakistu
 - 9 Tengill fyrir snjóþræðslu
 - 10 Stjórnbór fyrir skipplýð
 - 11 Töfluskápur fyrir skipplýð
- Nákvæm staðsetning á búið í innfarsrymum má sjá á teikningum lagnahönnuða

Útg.	Dags.	Skýring	Br. af.
Verkefni:	Knatthús Hauka		
Heimilisfang:	Ásvellir 1		
Verkaup:	Hafnarfjarðarbær		
Lágspenna 1. hæð 18 af 20			
Mælikvarði:			
Hannað af:	EA	Matshluti:	
Telknað af:	VK	Dagsetning:	29.04.2022
Yfirfarið af:	JHÁ	Samþykkt:	
RAFTAKN VERKFRÆÐISTOFA		Sími: +354 464 6400 raftakn@raftakn.is Gleringatóu 34, 600 Akureyri Arnúli 42, 108 Reykjavík www.raftakn.is	
Verknúmer:	FMR120001	Teikningunúmer:	2.01.18
Ólafnot og afritun teikninga, að hluta eða í heild er háð skriflegu leyfi höfundar		Utgáfa:	Bíðarsæti: A1