


Áttun Númerar:
Nafn: Brynjólfur Jóhannsson Kennitala: 040864-4079


Nafn: Heigl Már Halldósson Kennitala: 30 298-7049
Lýkingmynd: 28. Des. 2021

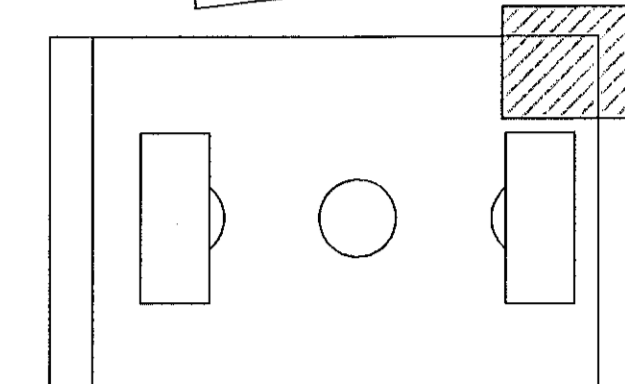

Skýringar

- ① Tenging fyrir hitateppi/blásara
- ② Stjórnborður fyrir vörður
- ③ 3 fasa tengill með 1f úttaki
- ④ Nákvæm staðsetning rafmagnsinnleka lofttræskorfa skal skoða á verkstað
- ⑤ Tenging við hitastreng í niðurfelli
- ⑥ Dós í vegg, 35cm fyrir ofan niðurfell
- ⑦ Hitastrengur í niðurfell úti
- ⑧ Tengill fyrir gölfhitadælu í gölfhitakistu
- ⑨ Tengill fyrir snjóbræðslu
- ⑩ Stjórnborð fyrir skipplífteld
- ⑪ Tolluskápur fyrir skipplífteld

Nákvæm staðsetning á búnaði í innlaksrymum má sjá á teikningum lagnahönnuða

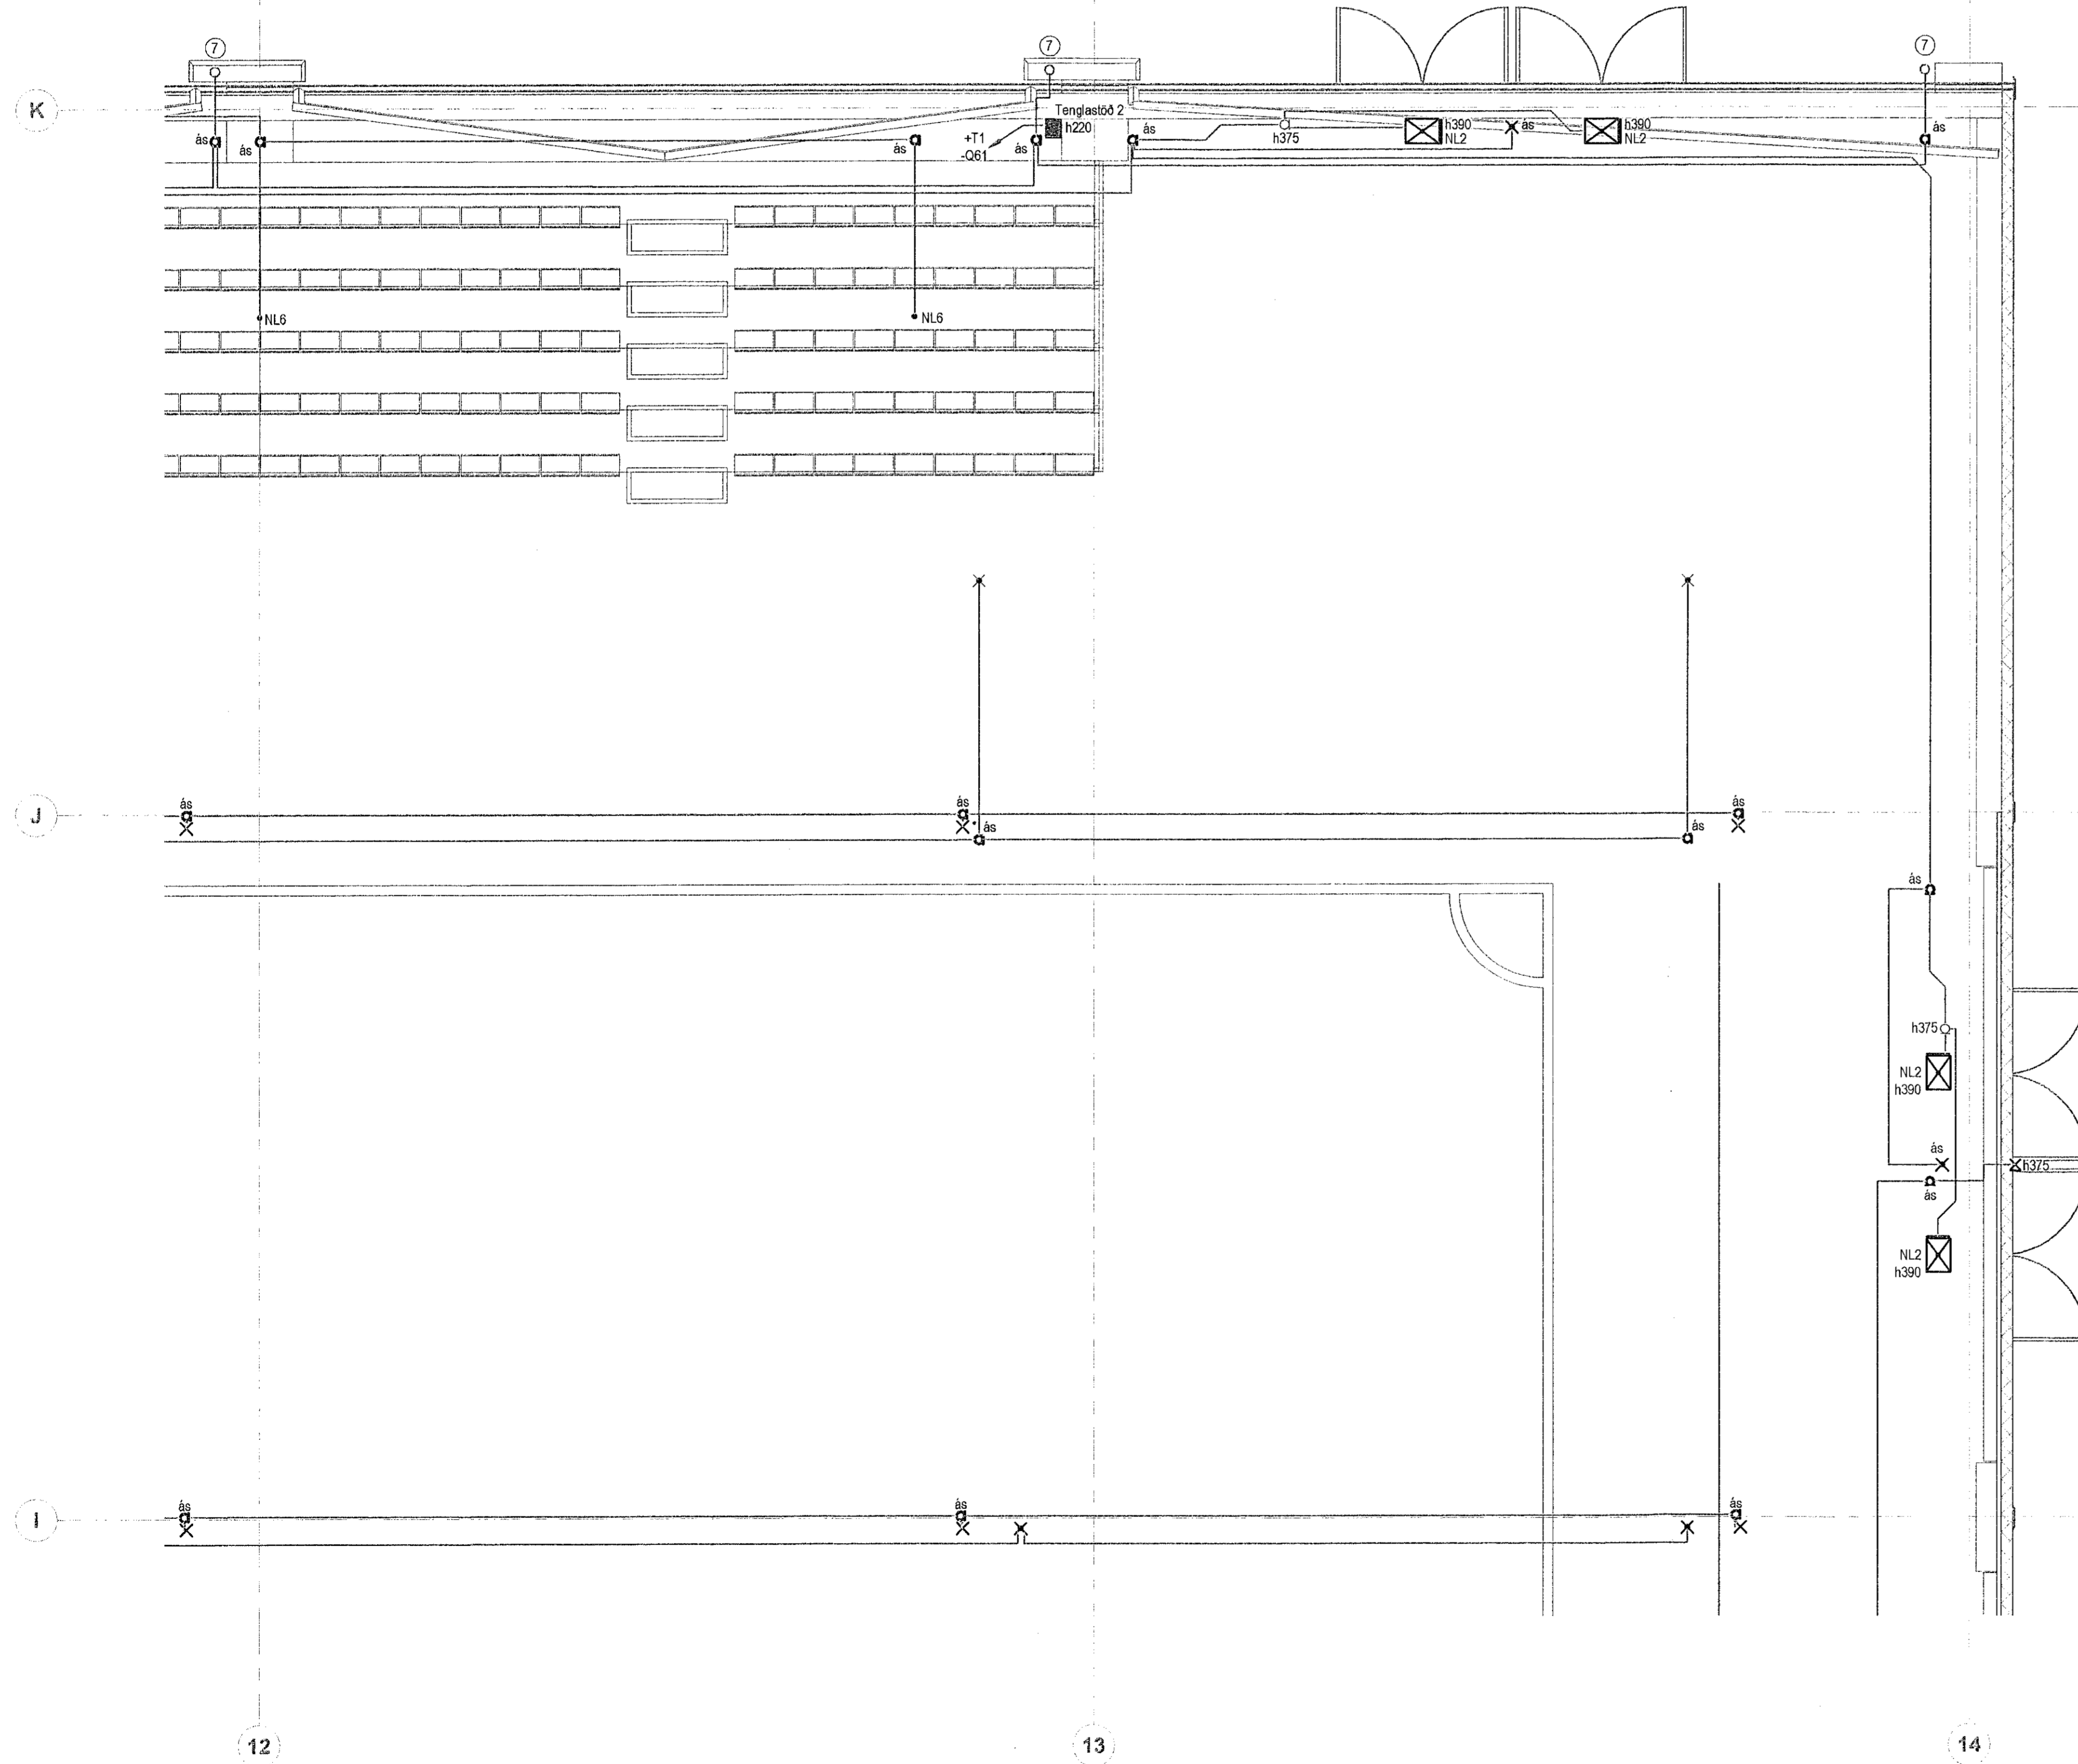

Útg.	Dags.	Skýring	Braf.
Verkeið:			


Knatthús Hauka

Heimilisfang: Ásvellir 1

Verkkaup: Hafnarfjarðarbær

Lágspenna 1. hæð 17 af 20

Mælikvæði:

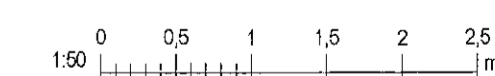

Hannað af: EA	Matshlutt:
Telknað af: VK	Dagsetning: 29.04.2022
Yfirfarir af: JHÁ	Samþykkt:

RAFTAKN Sími: +354 464 6400
www.raftakn.is raftakn@raftakn.is
VERKFRÆÐISTOFA Glerárgötu 84, 600 Akureyri
Ármiðil 42, 108 Reykjavík

Verknumur: FMR120001
Teikninganúmer: 2.01.17
Útgáfa: 1

Öll afnot og afritun teikninga, að hluta eða í heild or hafi skriflegu leyfi þess