


Árinn tekið af:  
Nafn: Brynjólfur Jóhannsson Kennitala: 040864-4079


Nafn: Helgi Már Halldórsson Kennitala: 901288-7049

Lýkingar:  
28. Des. 2022  
Helgi Már Halldórsson

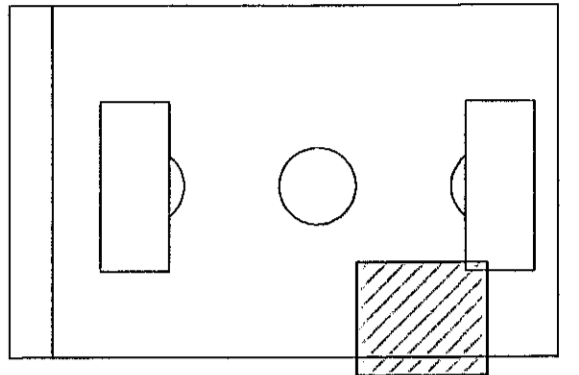


Skýringar

- 1 Tenging fyrir hitateppi/blásara
  - 2 Sljóbúnaður fyrir vörubúð
  - 3 3 fasa tengill með 11 úttaki
  - 4 Nákvæm staðsetning rafmagnsinnataka  
loftæðisgerða skal skoða á verkstað
  - 5 Tenging við hitastreng í niðurfalli
  - 6 Dós í vegg, 35cm fyrir olan niðurfalli
  - 7 Hitastrengur í niðurfalli úti
  - 8 Tengill fyrir göfhitadælu í göfhitakistu
  - 9 Tengill fyrir snjóbæðslu
  - 10 Sljóbúnaður fyrir skipplöng
  - 11 Töfluskápur fyrir skipplöng
- Nákvæm staðsetning á búnaði í inntaksrýmum má sjá á teikningum lagnahönnuða.

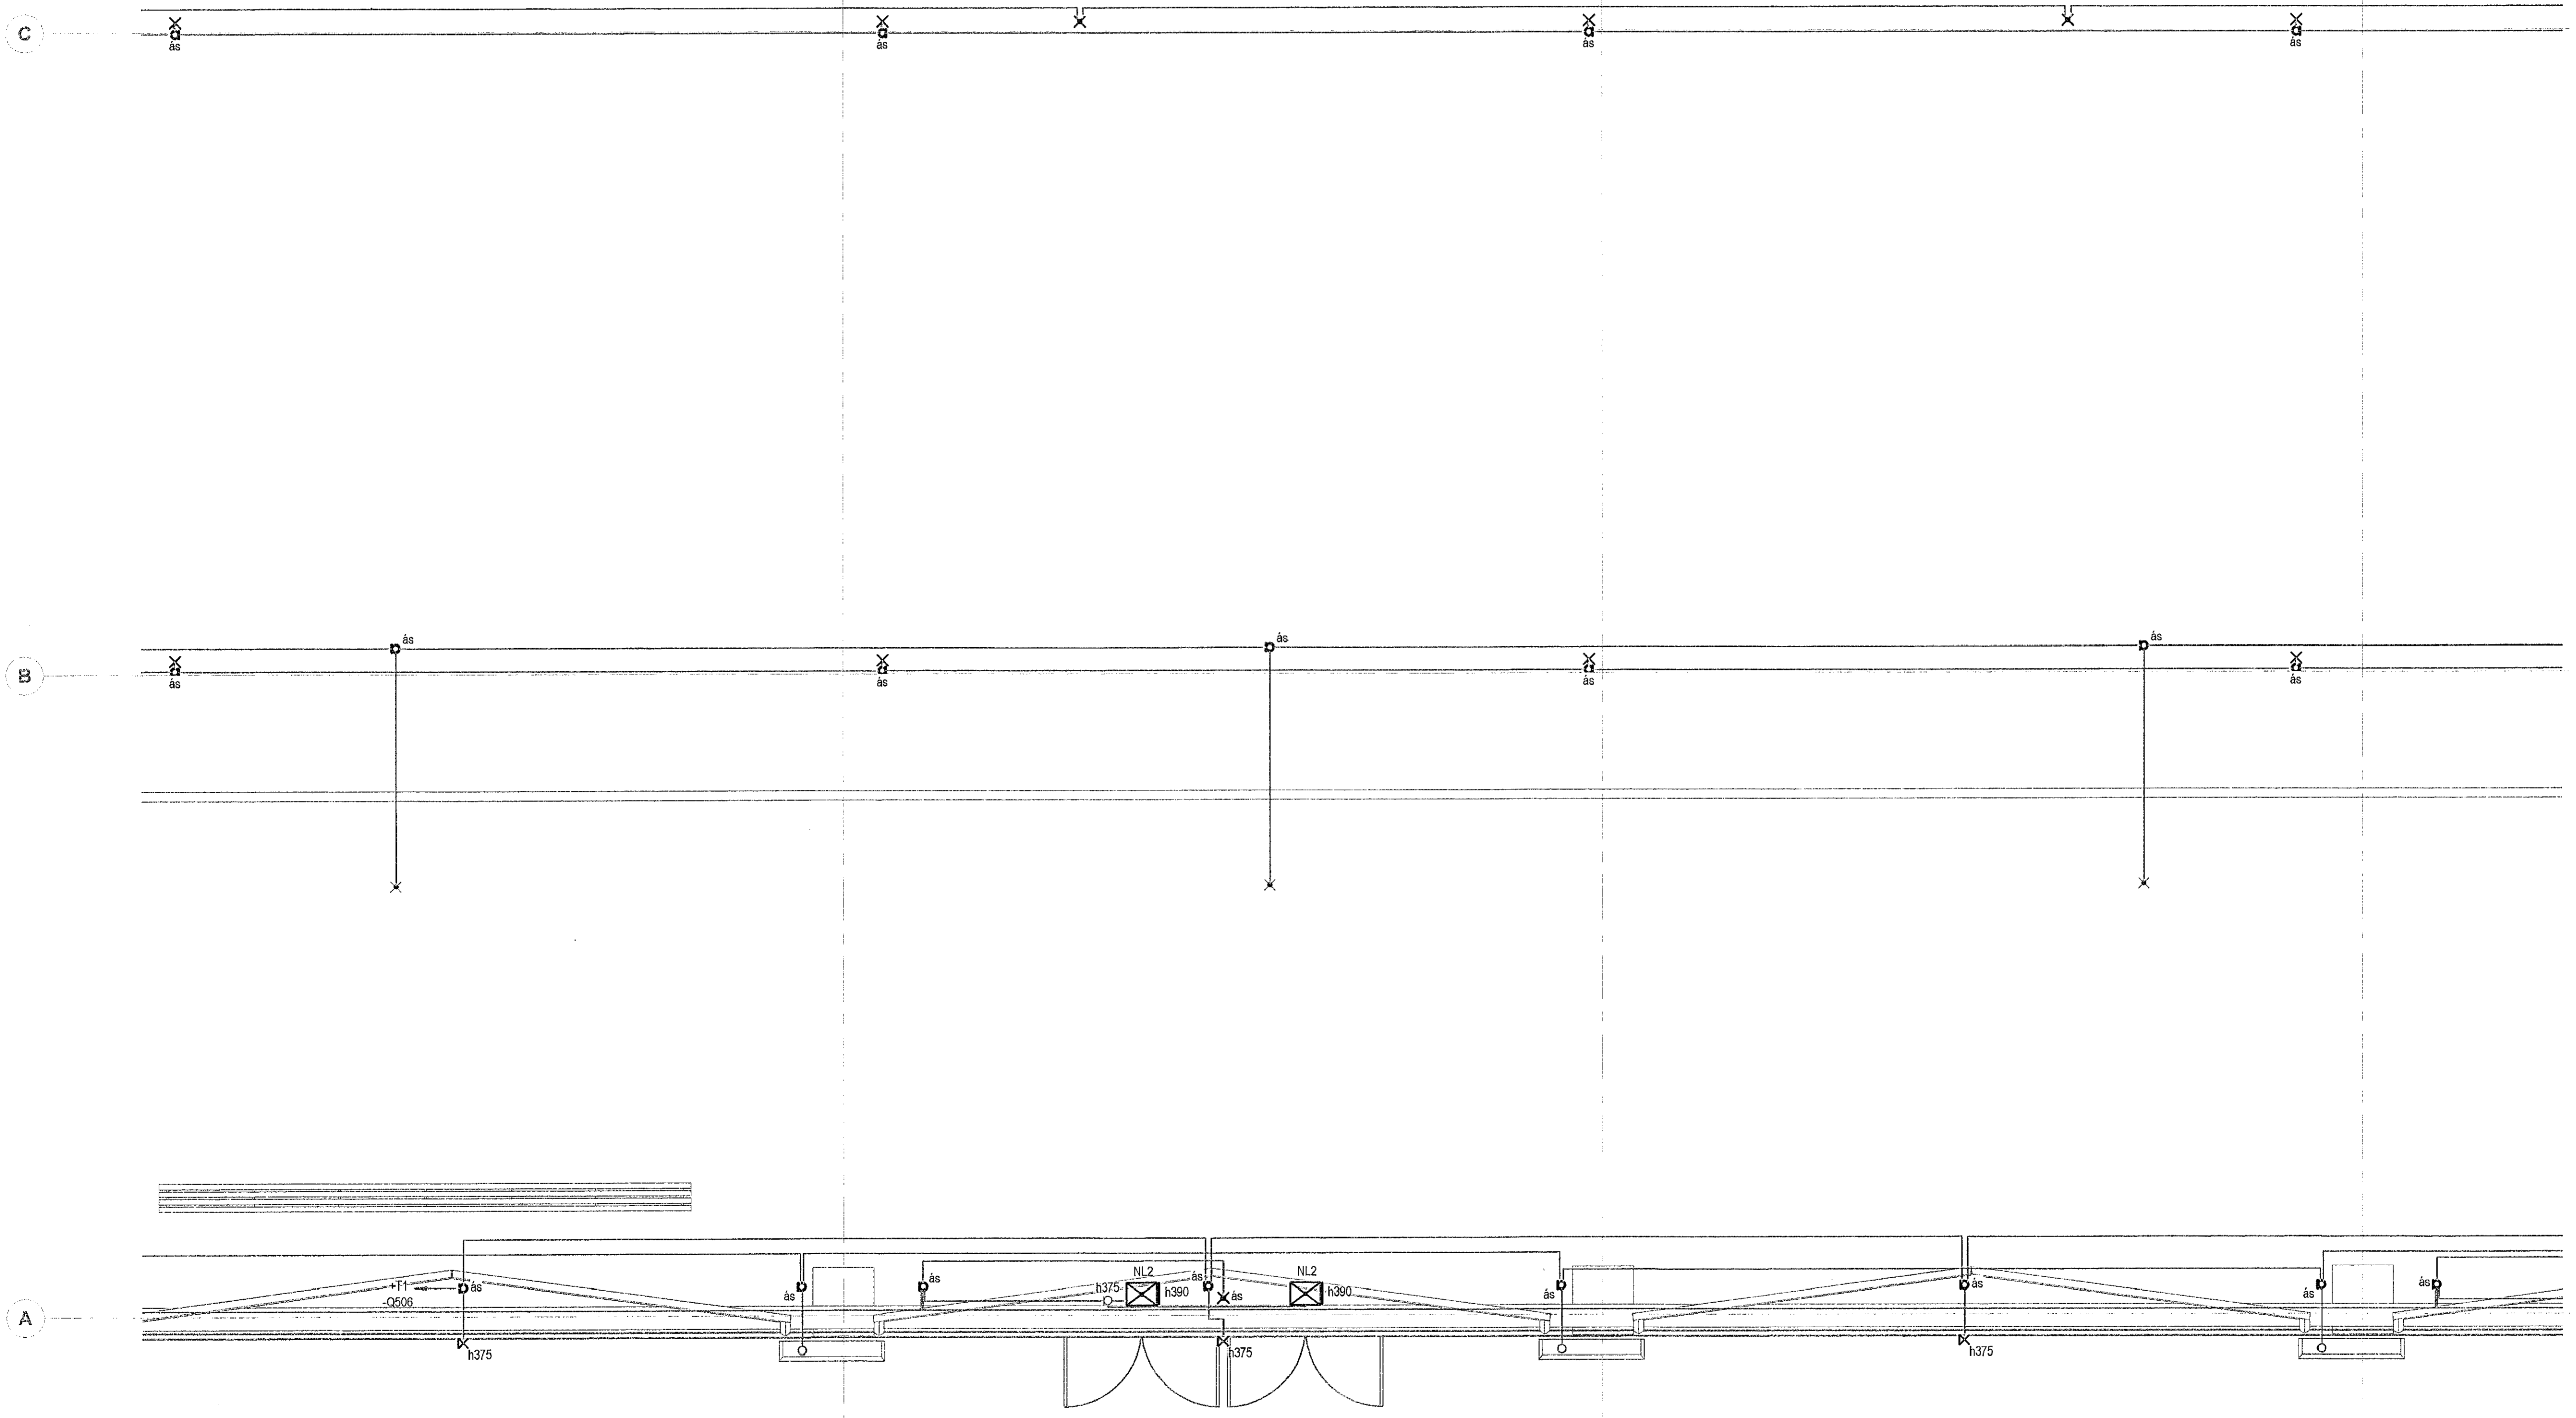

Útg.	Dags.	Skýring	Br. af.
Verkefni:			
<b>Knatthús Hauka</b>			
Heimilisfang: Ásvellir 1			
Verkaup: Hafnarfjarðarbær			
<b>Lágspenna 1. hæð 16 af 20</b>			

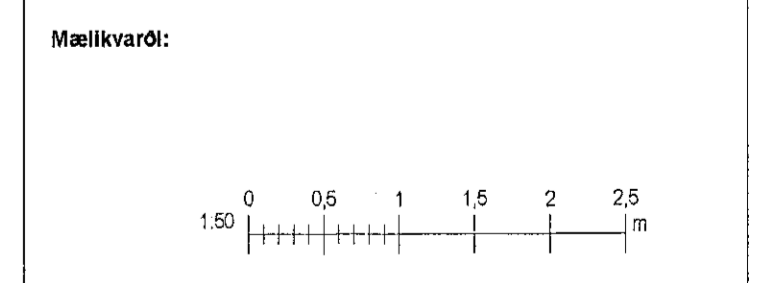

Hannað af: EA	Matshlutl:
Teiknað af: VK	Dagsetning: 29.04.2022
Yfirferð af: JHÁ	Samþykkt:

**RAFTAKN**  
VERKFRÆÐISTOFA

Sími: +354 464 6400  
raftakn@raftakn.is  
Glerárgötu 34, 600 Akureyri  
Árnúli 42, 108 Reykjavík  
www.raftakn.is

Verknúmer	Teikninganúmer	Útgáfa
<b>FMR120001</b>	<b>2.01.16</b>	

Öl afnot og afritun teikninga, sé hluta eða í heild er háð skriflegu leyfi höfundar