


Móttekið
06. jan. 2022
ft. byggingarfulltrúgætt í Hafnarfirði
Róbert A. Róbertsson


Áttun höfundar:
Nafn: Brynjólfur Jóhannesson Kennitala: 040864-4079

Áttun höfundar:
Nafn: Heigi Már Halldósson Kennitala: 301288-7049

Lýkingmynd:
28. Des. 2022
Heigi Már Halldósson

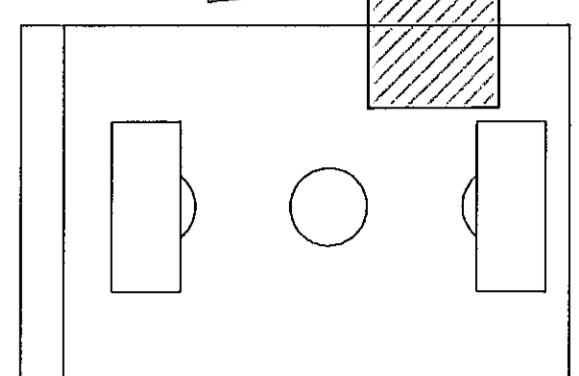

- Skýringar
- 1 Tenging fyrir hitaleppi/blásara
 - 2 Stjórnþúnaður fyrir vöruhúð
 - 3 3 fasa lengill með 1f úttaki
 - 4 Nákvæm staðsetning rafmagnsinn taka loftæðisarkerfa skal skoða á verkstað
 - 5 Tenging við hitastreng í niðurfalli
 - 6 Dós í vegg, 35cm fyrir ofan niðurfalli
 - 7 Hitastrengur í niðurfalli úti
 - 8 Tengill fyrir gölfhitadælu í gölfhitakistu
 - 9 Tengill fyrir snjóbræðslu
 - 10 Stjórnborð fyrir skiptiljald
 - 11 Totluskápur fyrir skiptiljald
- Nákvæm staðsetning á búnæði í innfæringsmum má sjá á teikningum lagnaðönnuða

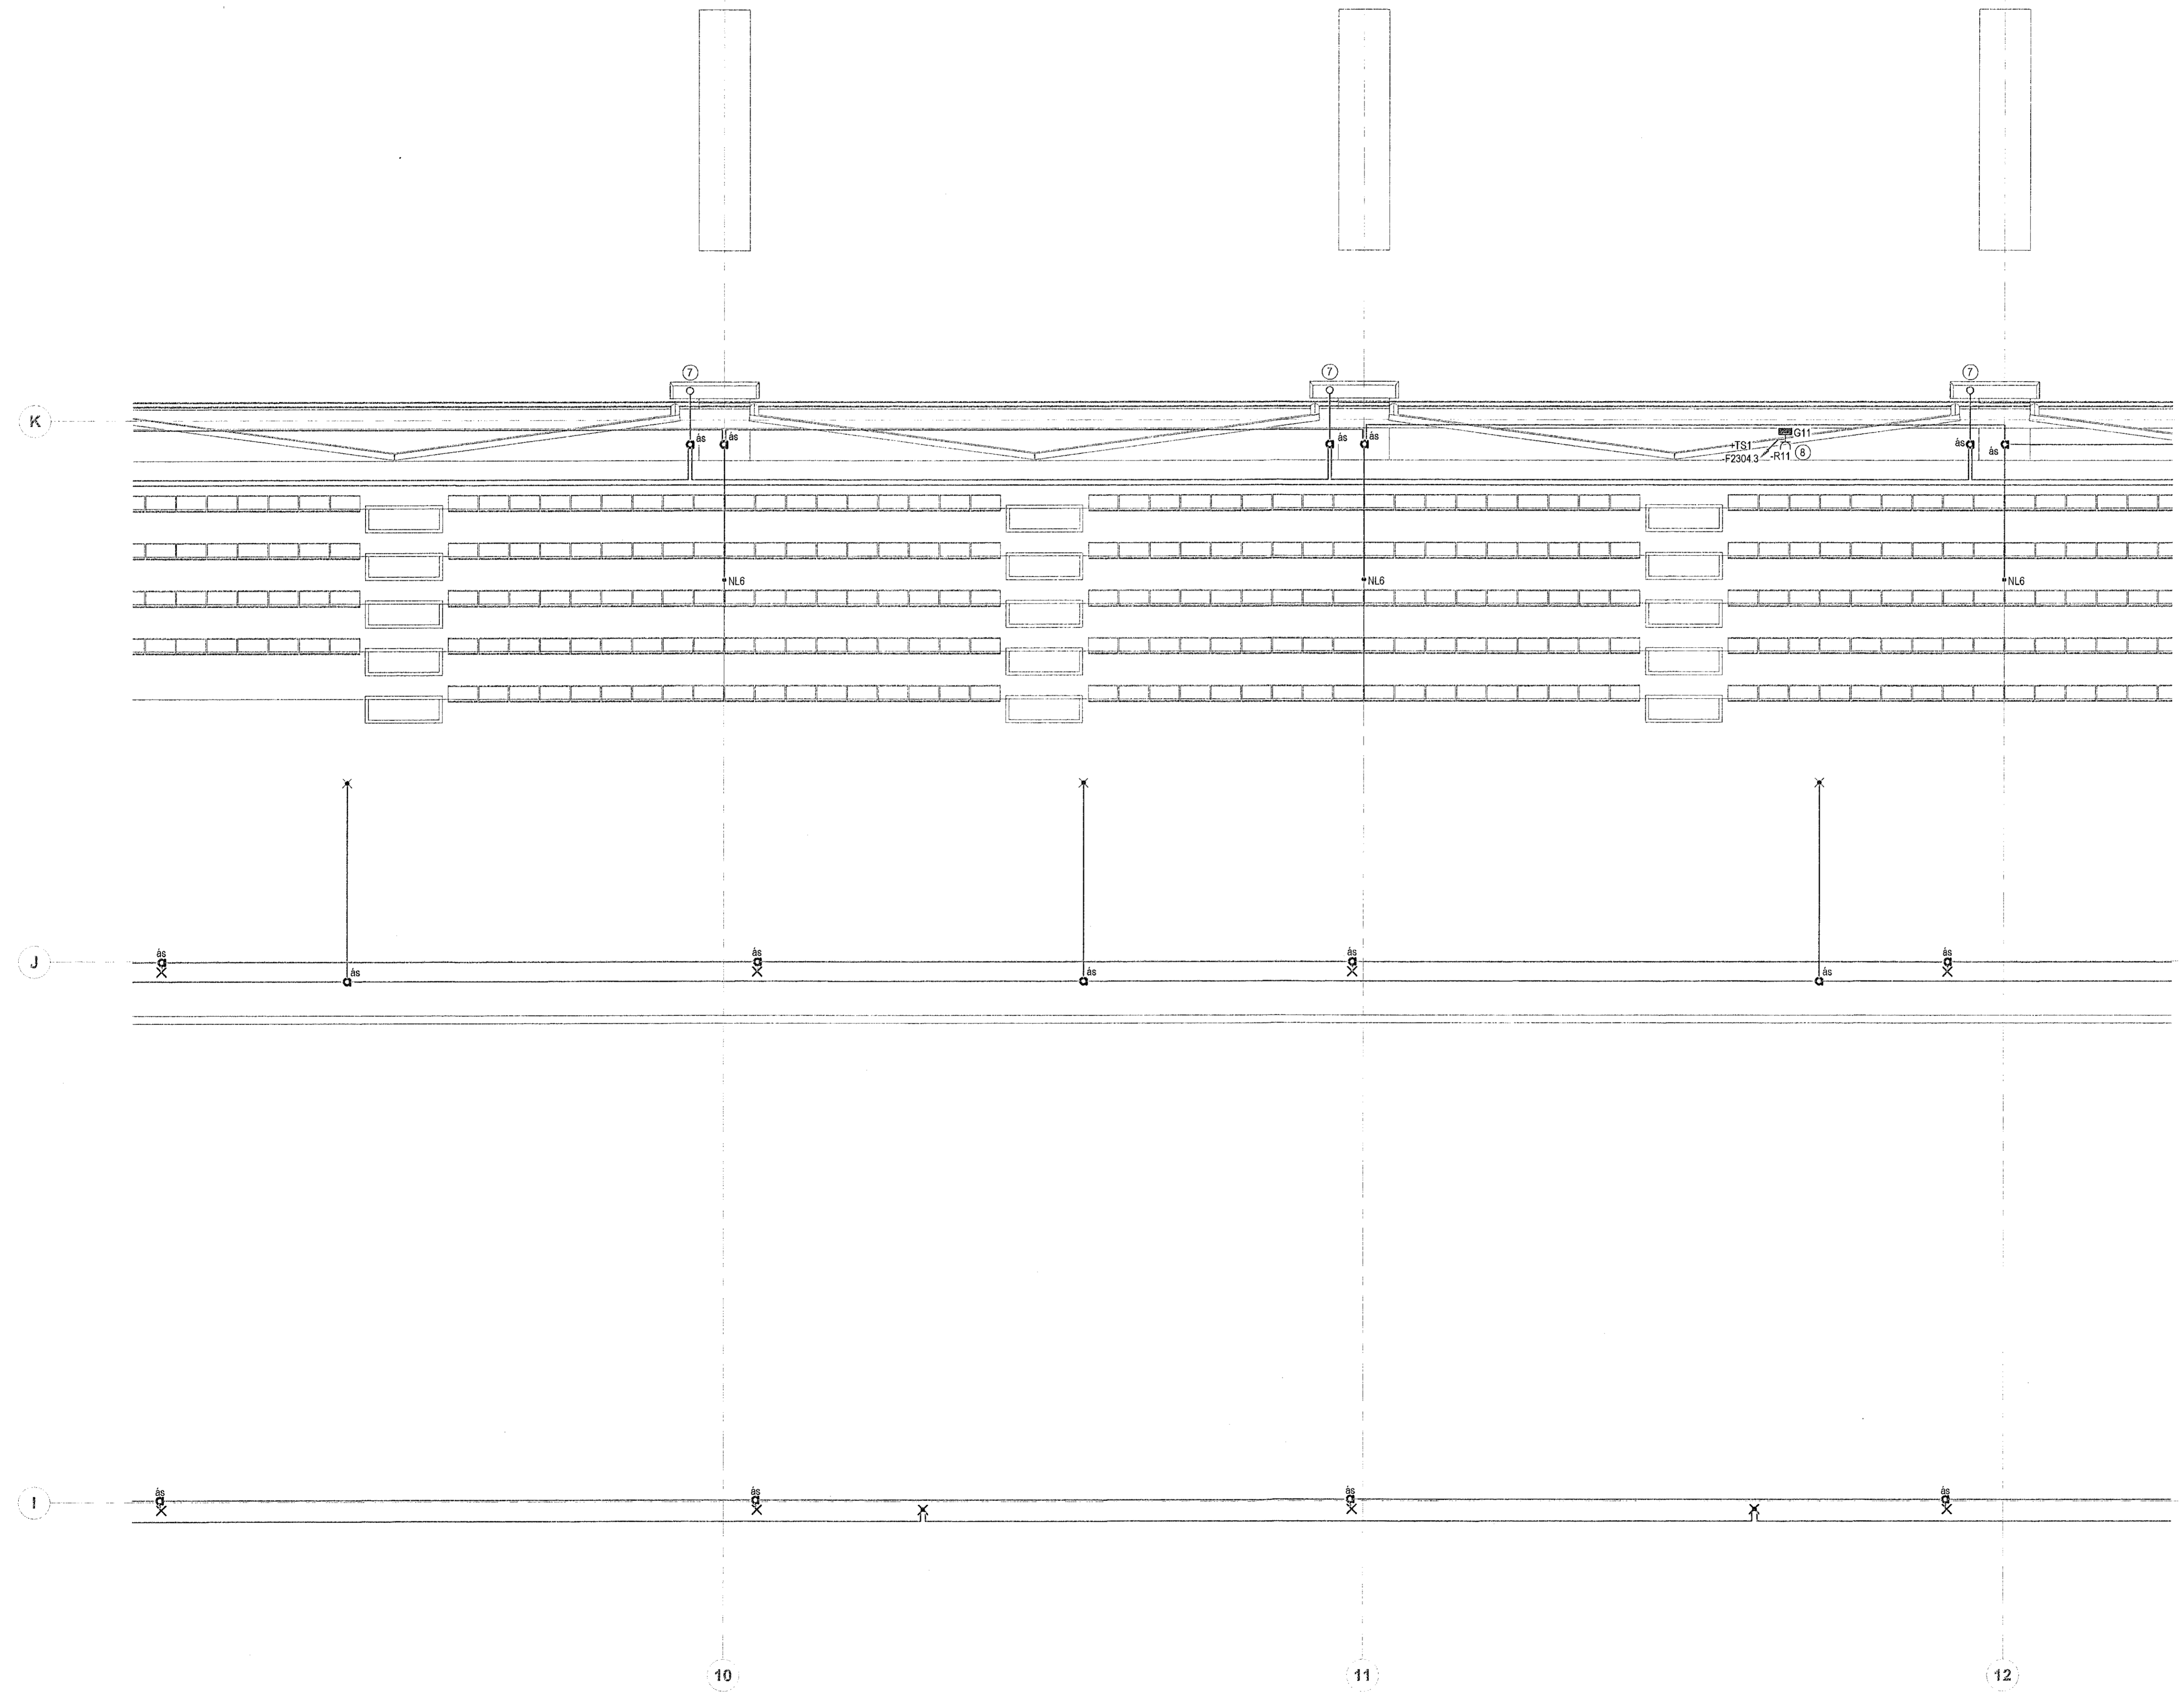

Útg.	Dags.	Skýring	Br.af.
Verkefni: Knatthús Hauka			
Heimilisfang: Ásvellir 1			
Verkkaupi: Hafnarjarðarbær			
Lágspenna 1. hæð 13 af 20			
Mælikvarði:			
Hannað af: EA	Matahluti:		
Telnað af: VK	Dagsetning: 29.04.2022		
Yfirferið af: JHÁ	Samþykkt:		
RAFTAKN VERKFRÆÐISTOFA		Sími: +354 464 6400 raftakn@raftakn.is Glerárgötu 24, 500 Akureyri Armihlí 62, 108 Reykjavík www.raftakn.is	
Verknúmer: FMR120001	Teikningunúmer: 2.01.13	Útgáfa	
Öll afnot og afritun teikninga, sé hluta eða í heild er háð skriflegu leyfi höfundar			