


Móttakið
06. jan. 2022
H. byggingarfulltrúans í Hafnarfirði
Róbert A. Róbertsson

Áttun hönnuðar:
Nafn: Brynjólfur Jóhannsson Kennitala: 040964-4079

Áttun hönnuðastóra:
Nafn: Helgi Már Halldórsson Kennitala: 301256-7049


Lýktímynd:
28. Des. 2022
Helgi Már Halldórsson

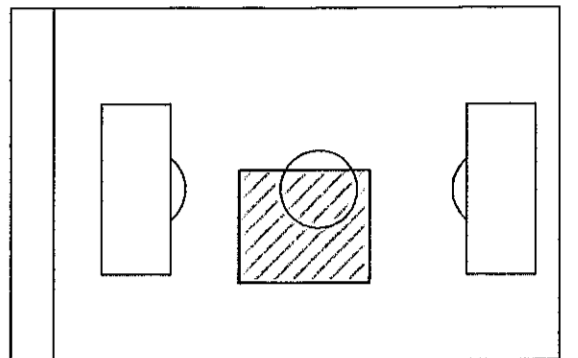

Skýringar

- ① Tenging fyrir hitateppiþásara
- ② Stjórnþúnaður fyrir vöruhúð
- ③ 3 fasa tengill með 11 úttaki
- ④ Nákvæm staðsetning rafmagnsmátaka loftþræsikerfa skal skoða á verkstað
- ⑤ Tenging við hitastreng í niðurfalli
- ⑥ Dás í vegg, 35cm fyrir utan niðurfall
- ⑦ Hitastrengur í niðurfall úti
- ⑧ Tengill fyrir gölfhitadælu í gölfhitakísu
- ⑨ Tengill fyrir snjóbræðslu
- ⑩ Stjórnborð fyrir skiptiljád
- ⑪ Töfluskápur fyrir skiptiljád

Nákvæm staðsetning á búnaði í inntakarymum má sjá á teikningum lagnahönnuða

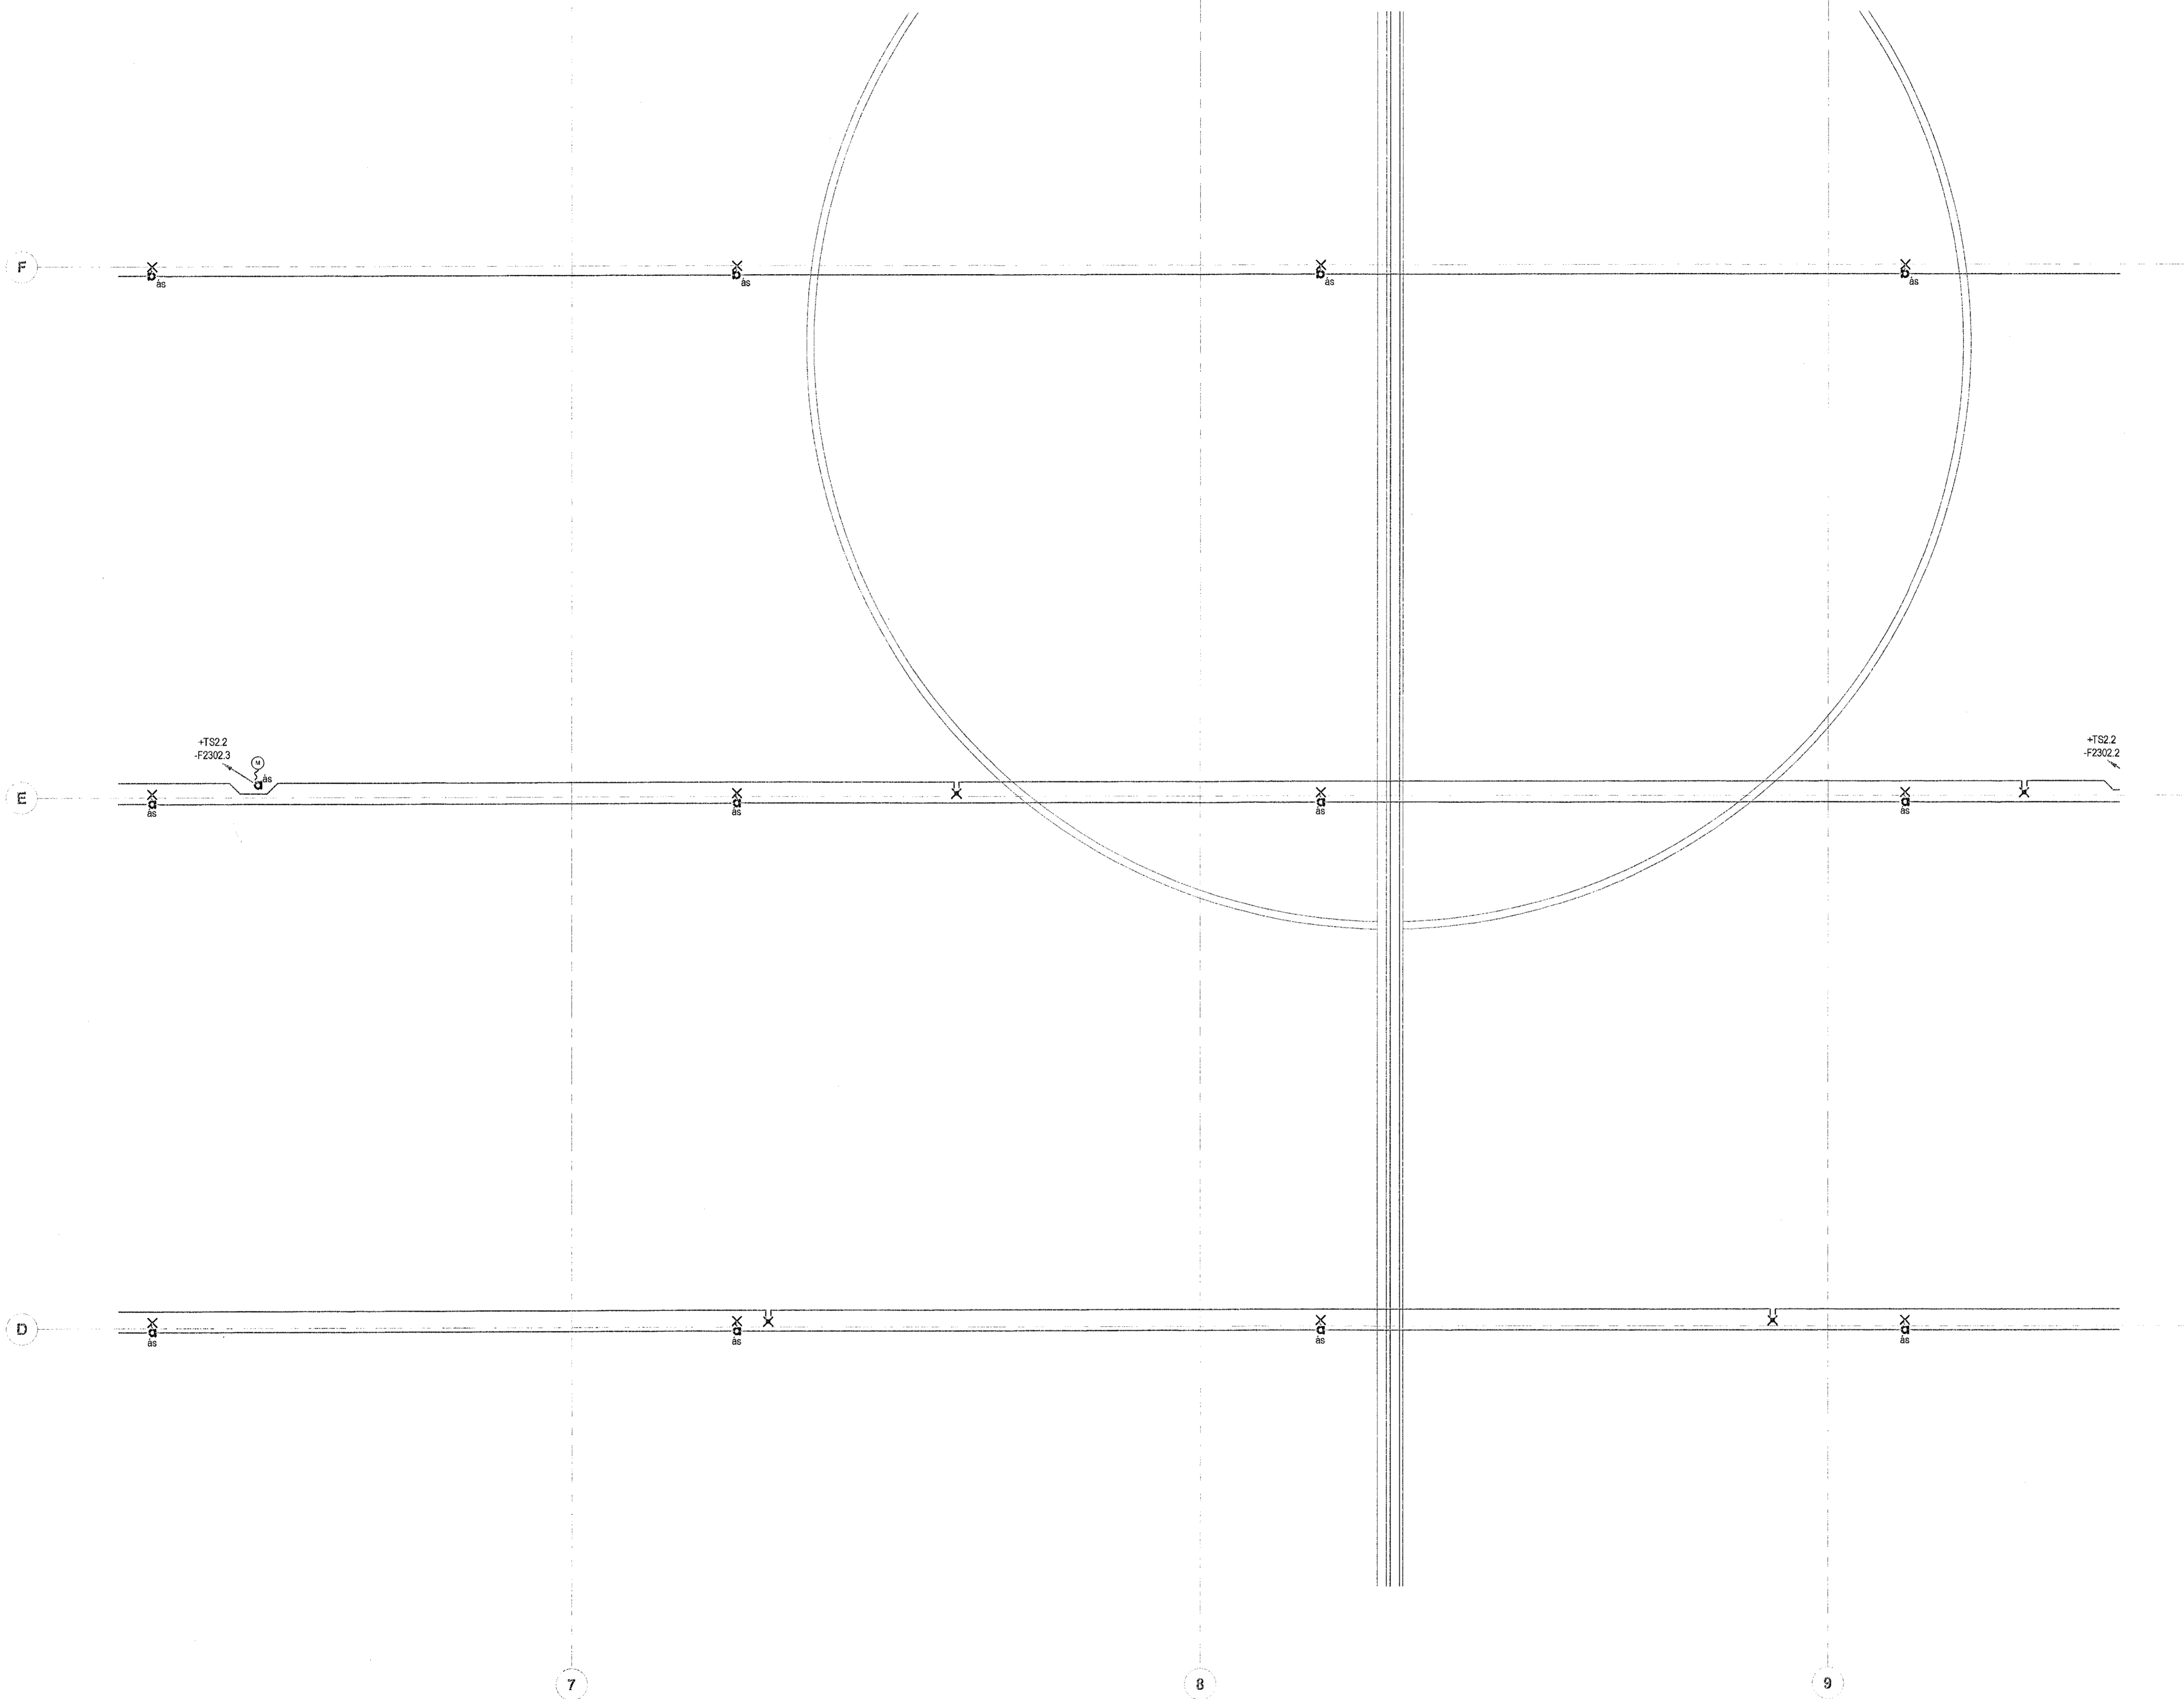

Útg.	Dags.	Skýring	Br.af.
Verkefni:			
Heimilisfang:			
Verkkaupi:			
Mælikvarði:			
Hannað af:	EA	Matahlut:	
Telknað af:	VK	Dagsetning:	29.04.2022
Yfirfarlið af:	JHÁ	Samþykkt:	


Knatthús Hauka

Ásvellir 1

Hafnarfjarðarbær

Lágspenna 1. hæð 11 af 20

Mælikvarði:

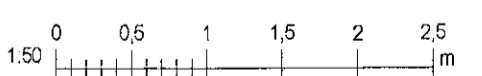

Hannað af:	EA	Matahlut:	
Telknað af:	VK	Dagsetning:	29.04.2022
Yfirfarlið af:	JHÁ	Samþykkt:	

RAFTAKN
VERKFRÆÐISTOFA
Sími: +354 464 6400
rafn@raftakn.is
Glenárgötu 34, 600 Akureyri
Ármúli 42, 108 Reykjavík
www.raftakn.is

Verknúmer	Teikningarnúmer	Útgáfa
FMR120001	2.01.11	

Öll afnot og aftíun teiknings, að hluta eða í heild er háð skriflegu leyfi höfundar