


Móttekið  
06. jan. 2022  
Fr. byggingarfulltrúans í Hafnarfirði  
Róbert A. Róbertsson


Áttun hennur:  
Nafn: Brynjólfur Jóhannsson Kennitala: 040964-4079

Áttun hennur:  
Nafn: Heigi Már Halldórsson Kennitala: 301268-7049  
Lýkingar:  
28. Des. 2021

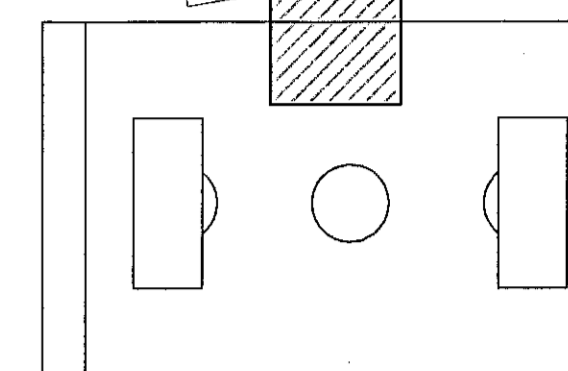

Skýringar

- 1 Tenging fyrir hitateppiþásara
  - 2 Stjórnborður fyrir vörður
  - 3 3 fasa tengill með 1f úttaki
  - 4 Nákvæm staðsetning rafmagnsinntaka loftæisikerfa skal skoða á verkstað
  - 5 Tenging við hitasteng í niðurfalli
  - 6 Dós í vegg, 35cm fyrir ofan niðurfall
  - 7 Hitastengur í niðurfall úti
  - 8 Tengill fyrir gölhitadaelu í gölhitakistu
  - 9 Tengill fyrir enjöræðelu
  - 10 Stjórnborð fyrir skiptiljald
  - 11 Töfluskápur fyrir skiptiljald
- Nákvæm staðsetning á böndi í inntekrymum má sjá á teikningum lagnahönnuða

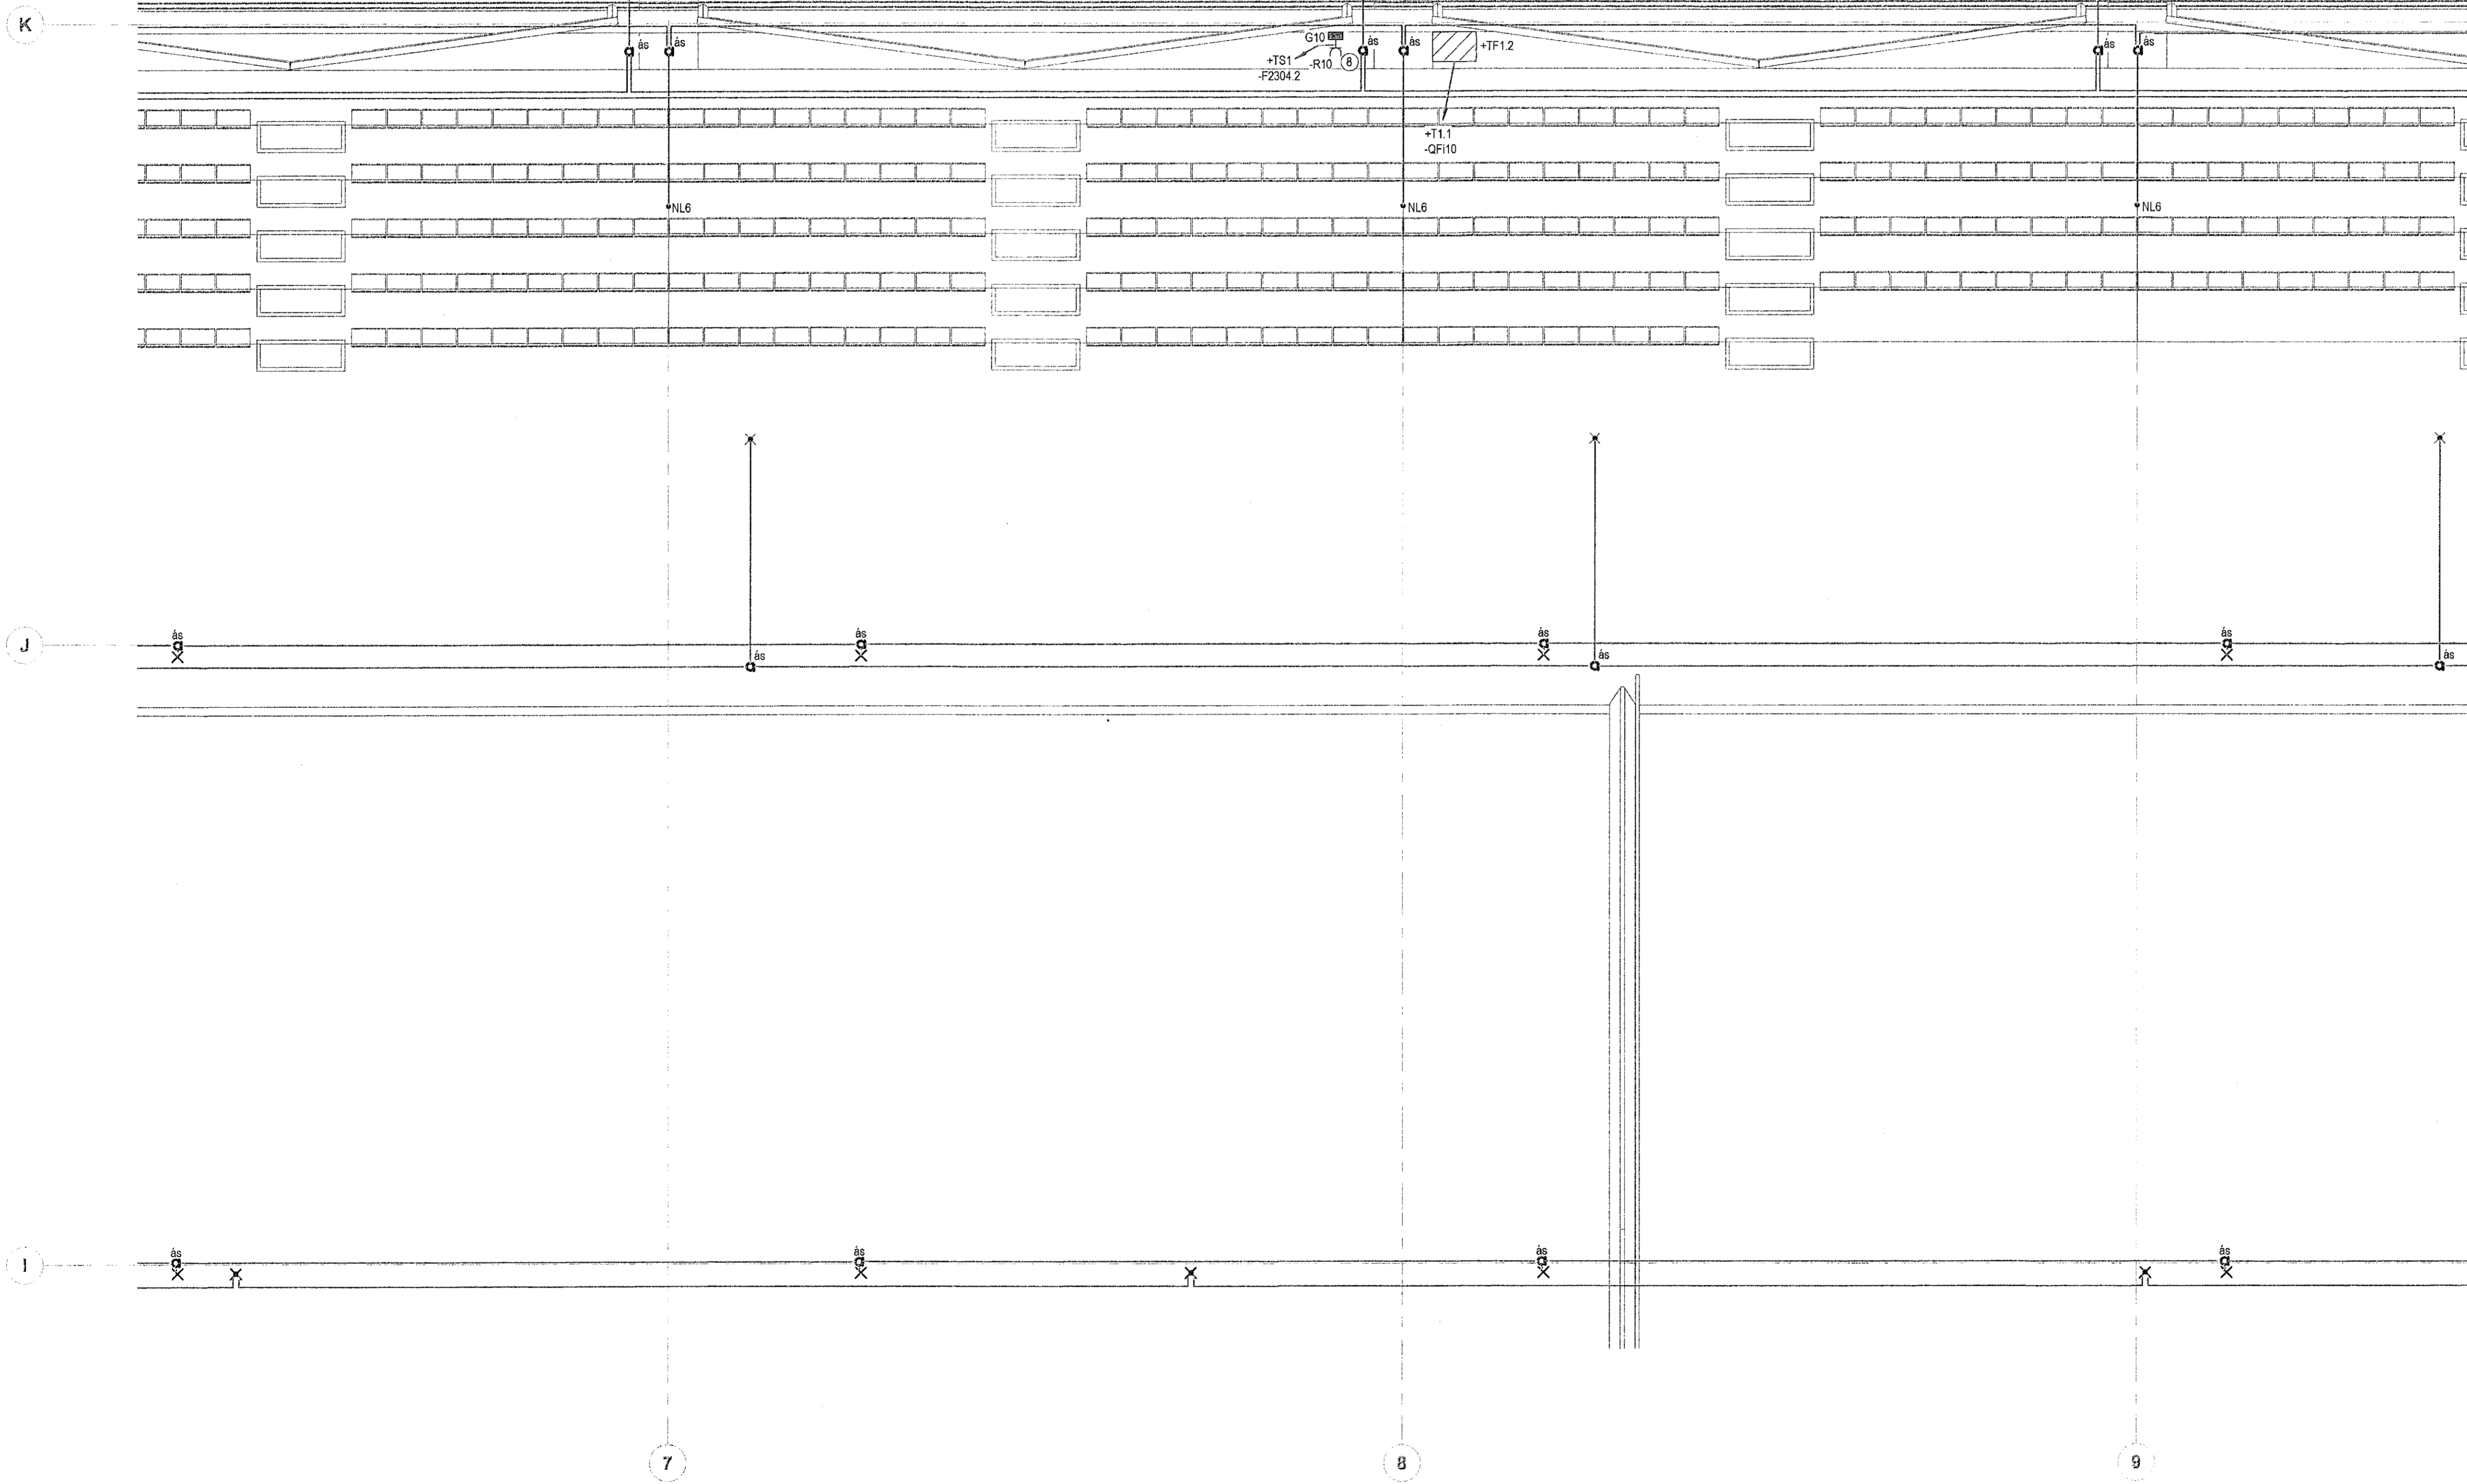

Útg. Dags. Skýring Br.af.


Verkefni: **Knatthús Hauka**

Heimilisfang: **Ásvellir 1**

Verkaup: **Hafnarfjarðarbær**

**Lágspenna 1. hæð 9 af 20**

Mælikvarði:

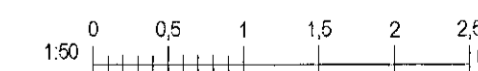

Hannað af: EA Matshutt:  
Telknað af: VK Dagssetning: 29.04.2022  
Yfirfarið af: JHÁ Samþykkt:

**RAFTAKN**  
VERKFRÆÐISTOFA  
Sími: +354 464 6400  
raf@raftakn.is  
Glerárgötu 34, 600 Akureyri  
Ármúli 42, 108 Reykjavík  
www.raftakn.is

Verknúmer: **FMR120001** Teikningunúmer: **2.01.09** Útgáfa:

Öll áfnot og áfritun teikninga, að hluta eða í höld er háð skriflegu leyfi höfundar.