


Móttakið
06. jan. 2022
fh. Byggingarfulltrúnaðs í Hafnarfirði
Róbert A. Róbertsson

Áttun hönnuður:
[Signature]
Nafn: Brynjólfur Jóhannsson Kennitala: 040984-4079
Áttun hönnuð: Caspöre

Nafn: Heiði Már Halldórsdóttir Kennitala: 901268-7049
Lýkingmynd:
28. Des. 2022
[Signature]

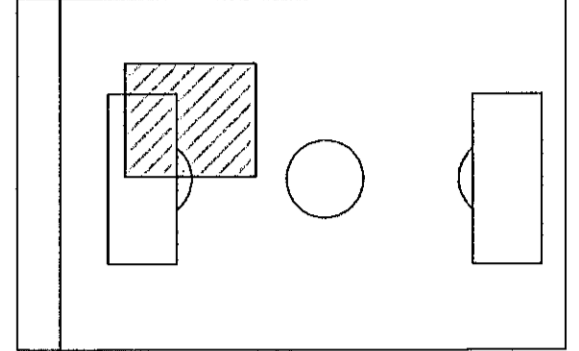


Skýringar

- ① Tenging fyrir hitateppublasara
 - ② Stjórnborður fyrir vöruhúð
 - ③ 3 fasa tengill með 1f úttaki
 - ④ Nákvæm staðsetning rafmagnsinnitaka loftþræsikerfa skal skoða á verkstað
 - ⑤ Tenging við hitastreng í niðurfalli
 - ⑥ Dós í vegg, 35cm fyrir ofan niðurfalli
 - ⑦ Hitastrengur í niðurfalli úti
 - ⑧ Tengill fyrir gölfhitadælu í gölfhitakistu
 - ⑨ Tengill fyrir snjóbræðelu
 - ⑩ Stjórnborð fyrir skáplífgald
 - ⑪ Töfluskápur fyrir skiptiljád
- Nákvæm staðsetning á búnaði í Innkastýrum má sjá á teikningum lagnahönnuða

A 30.11.2022 Bætt við grein EA
Útg. Dags. Skýring Br.af.

Verkefni: **Knatthús Hauka**
Heimilisfang: Ásvellir 1
Verkaupi: Hafnarfjarðarbær

Lágspenna 1. hæð 6 af 20

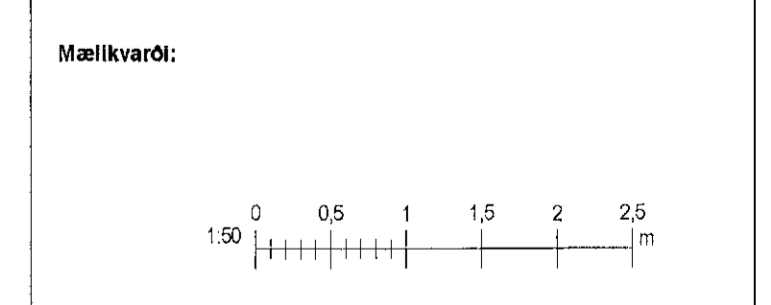

Hannað af: EA Matskipti:
Telnað af: VK Dagsetning: 29.04.2022
Yfirfarir af: JHÁ Samþykkt:

RAFTAKN Sími: +354 484 6400
www.raftakn.is raftakn@raftakn.is
VERKFRÆÐISTOFA
Glerárgötu 34, 600 Akureyri
Ármúli 42, 108 Reykjavík

Verknúmer Teikningunúmer Útgáfa
FMR120001 2.01.06 A

Öll afnot og afritun teikninga, að hluta eða í heild er háð skriflegu leyfi höfundar