
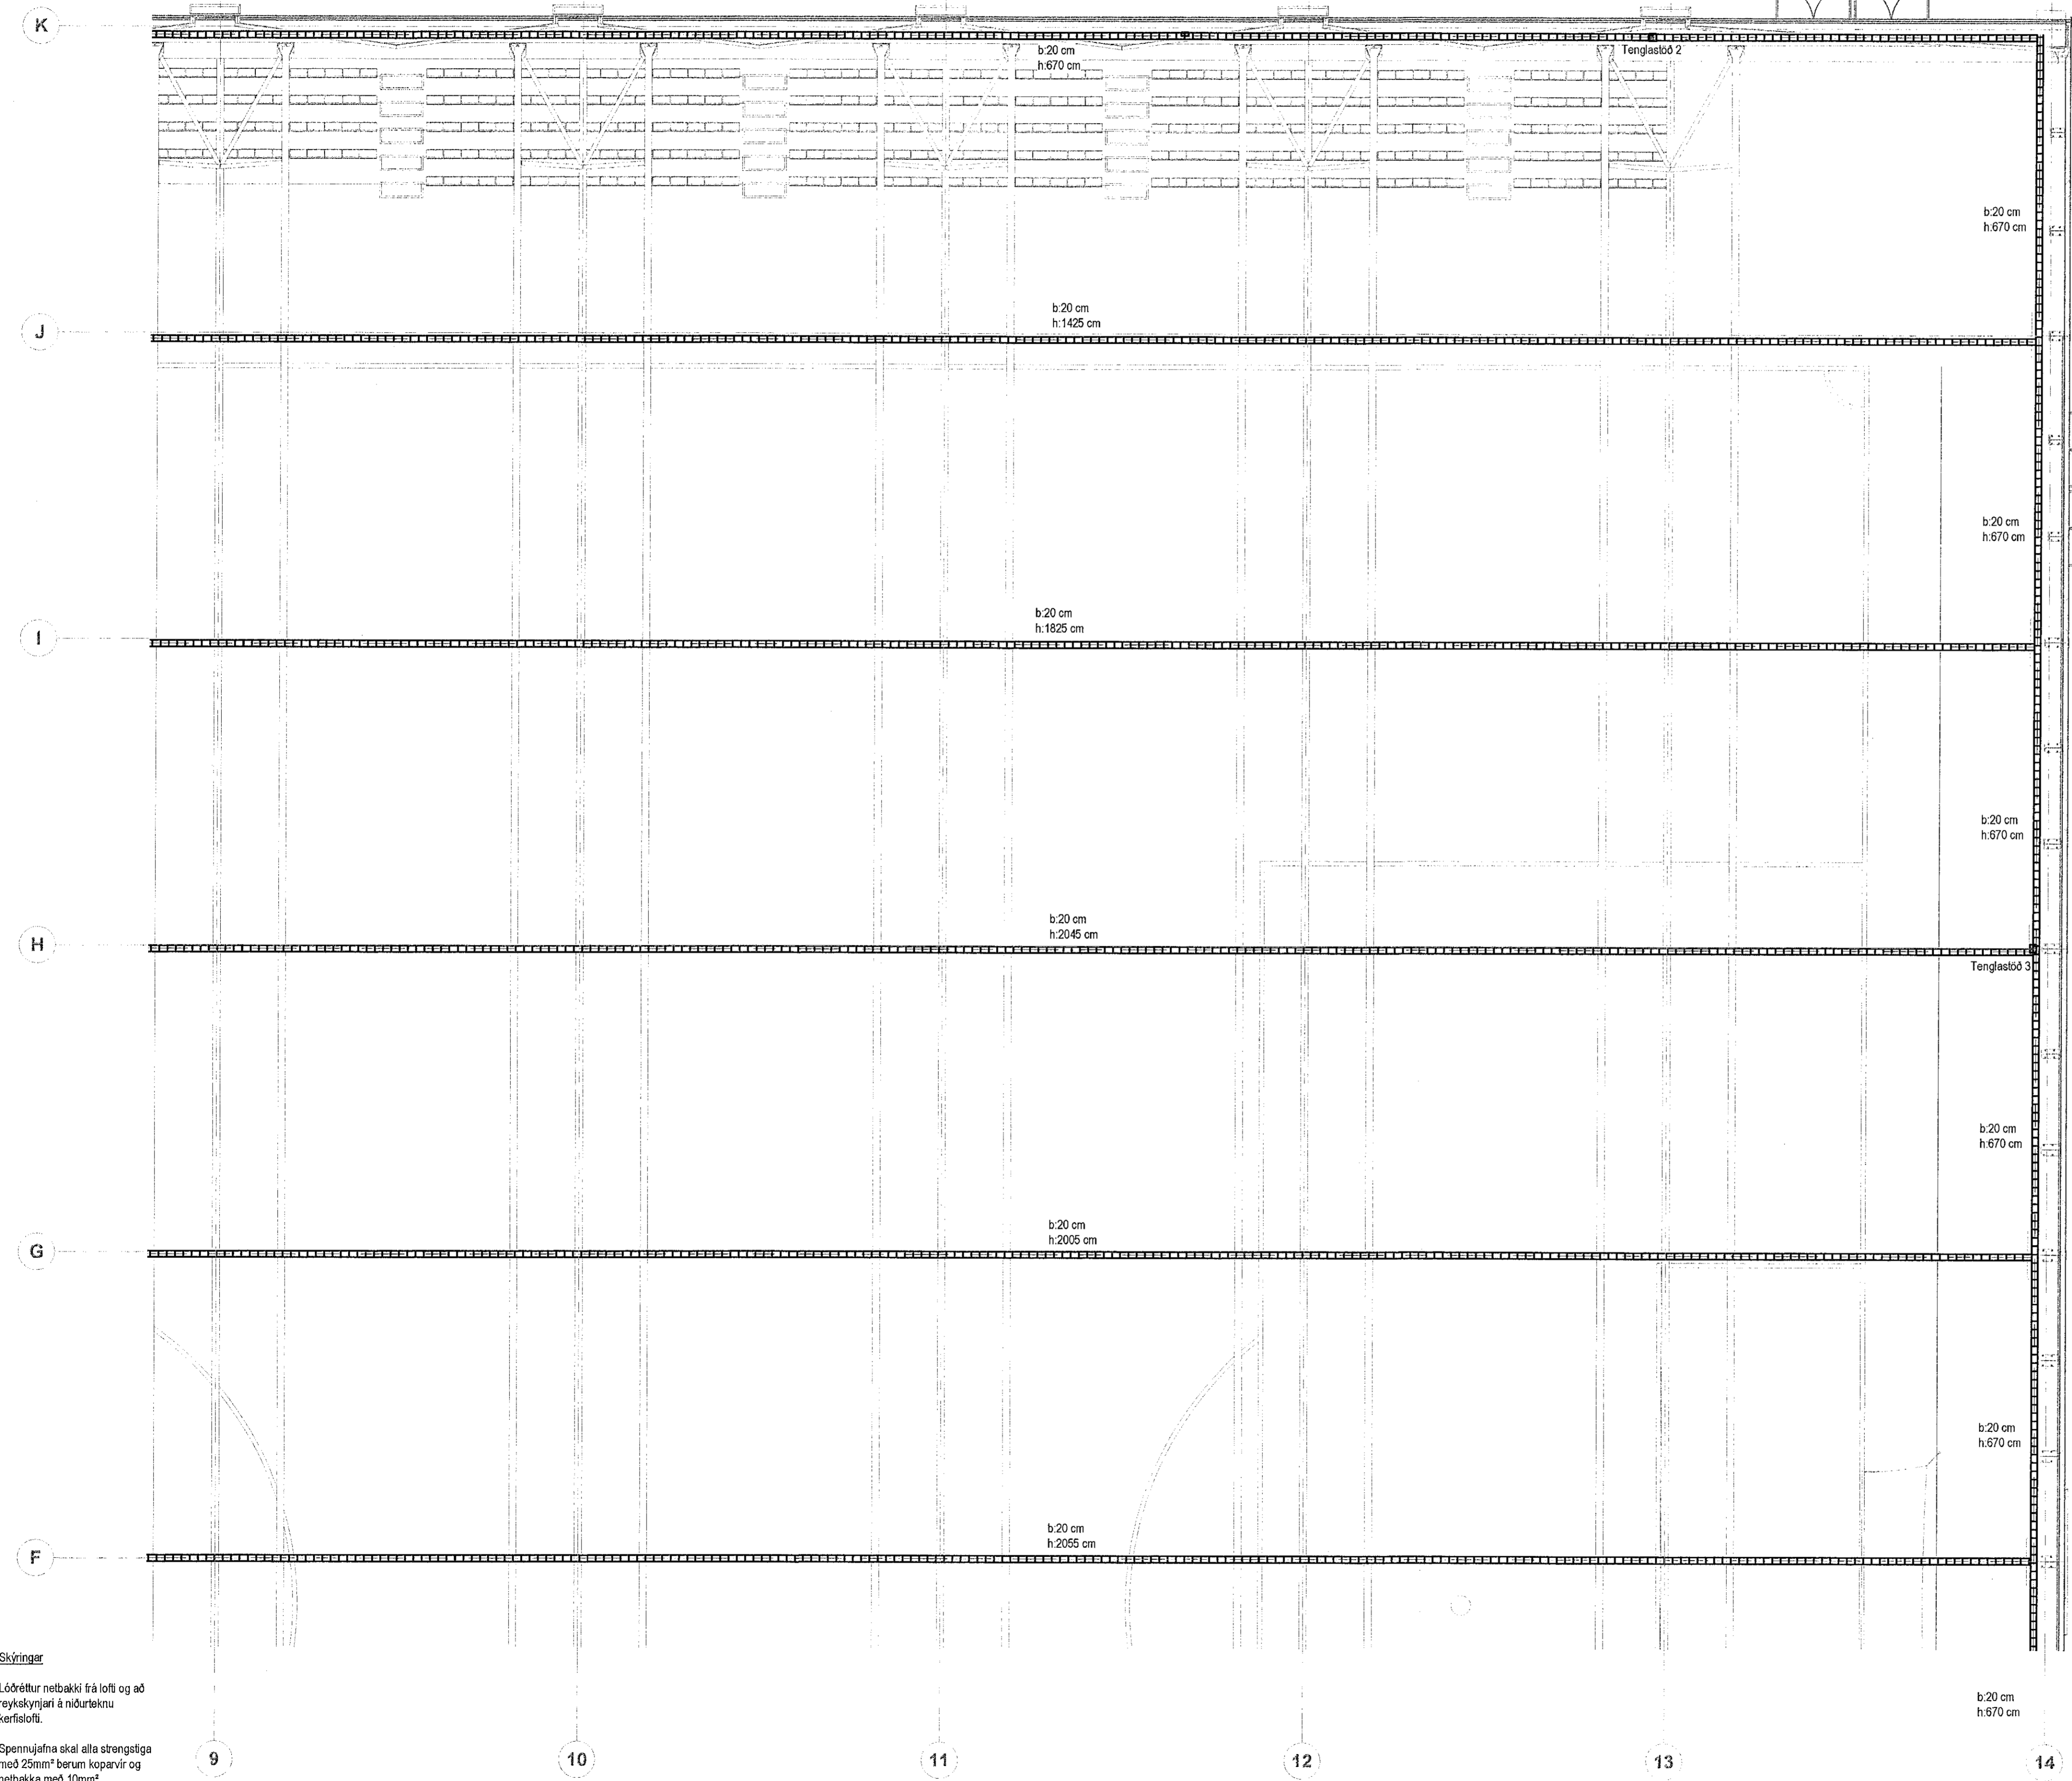


Móttekið
06. jan. 2022
Höf. byggingarfulltrúnaði í Hafnarfirði
Róbert A. Róbertsson

Artun hönnuðar: *[Signature]*
Nafn: Brynjólfur Jóhannesson Kennitala: 040864-4079

Artun hönnubesjára:
Nafn: Helgi Már Halldórsson Kennitala: 301258-7049
Lýkingstími: 28. Des. 2022
[Signature]

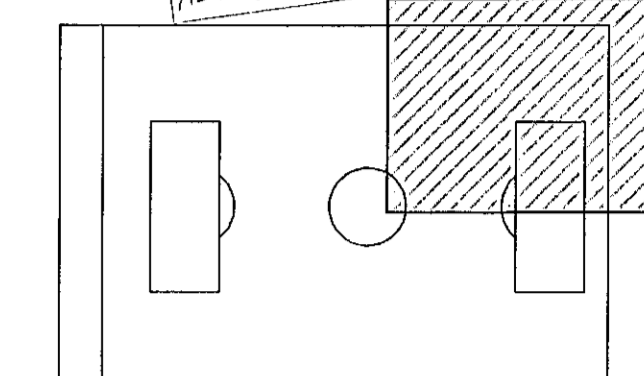

Útgáfudagur: 29.04.2022

- Skýringar**
- ① Lóðréttur netbáki frá lofti og að reykskyngjari á niðurtæknukerfi lofti.
- Spennujafna skal alla strengstiga með 25mm² berum koparvirvi og netbákka með 10mm²

Skrá: Autodesk Docs//HAU_Knatthús2101_HAU_RAF_Knatthús.rvt

Útg.	Dags.	Skýring	Br.af.
Verkefni:	Knatthús Hauka		
Helmiáfang:	Ásvellir 1		
Verkaupli:	Hafnarfjarðarbær		
	Lagnaleiðir 1.hæð 5 af 6		
Mælikvarði:			
Hannað af:	EA	Matshluti:	
Telknað af:	VK	Dagsetning:	29.04.2022
Yfirfarið af:	JHÁ	Sambýkkir:	
RAFTAKN VERKFRÆÐISTOFA		Sími: +354 464 6400 raftakn@raftakn.is Glerárgötu 34, 600 Akureyri Ármúli 42, 108 Reykjavík www.raftakn.is	
Verknúmer:	Telknúmer:	Útgáfa:	
FMR120001	1.01.05		
Öl afnot og stíttun teiknings, að hluta eða í heild er háð skriflegu leyfi höfundar.			

Bláskrá: 21