
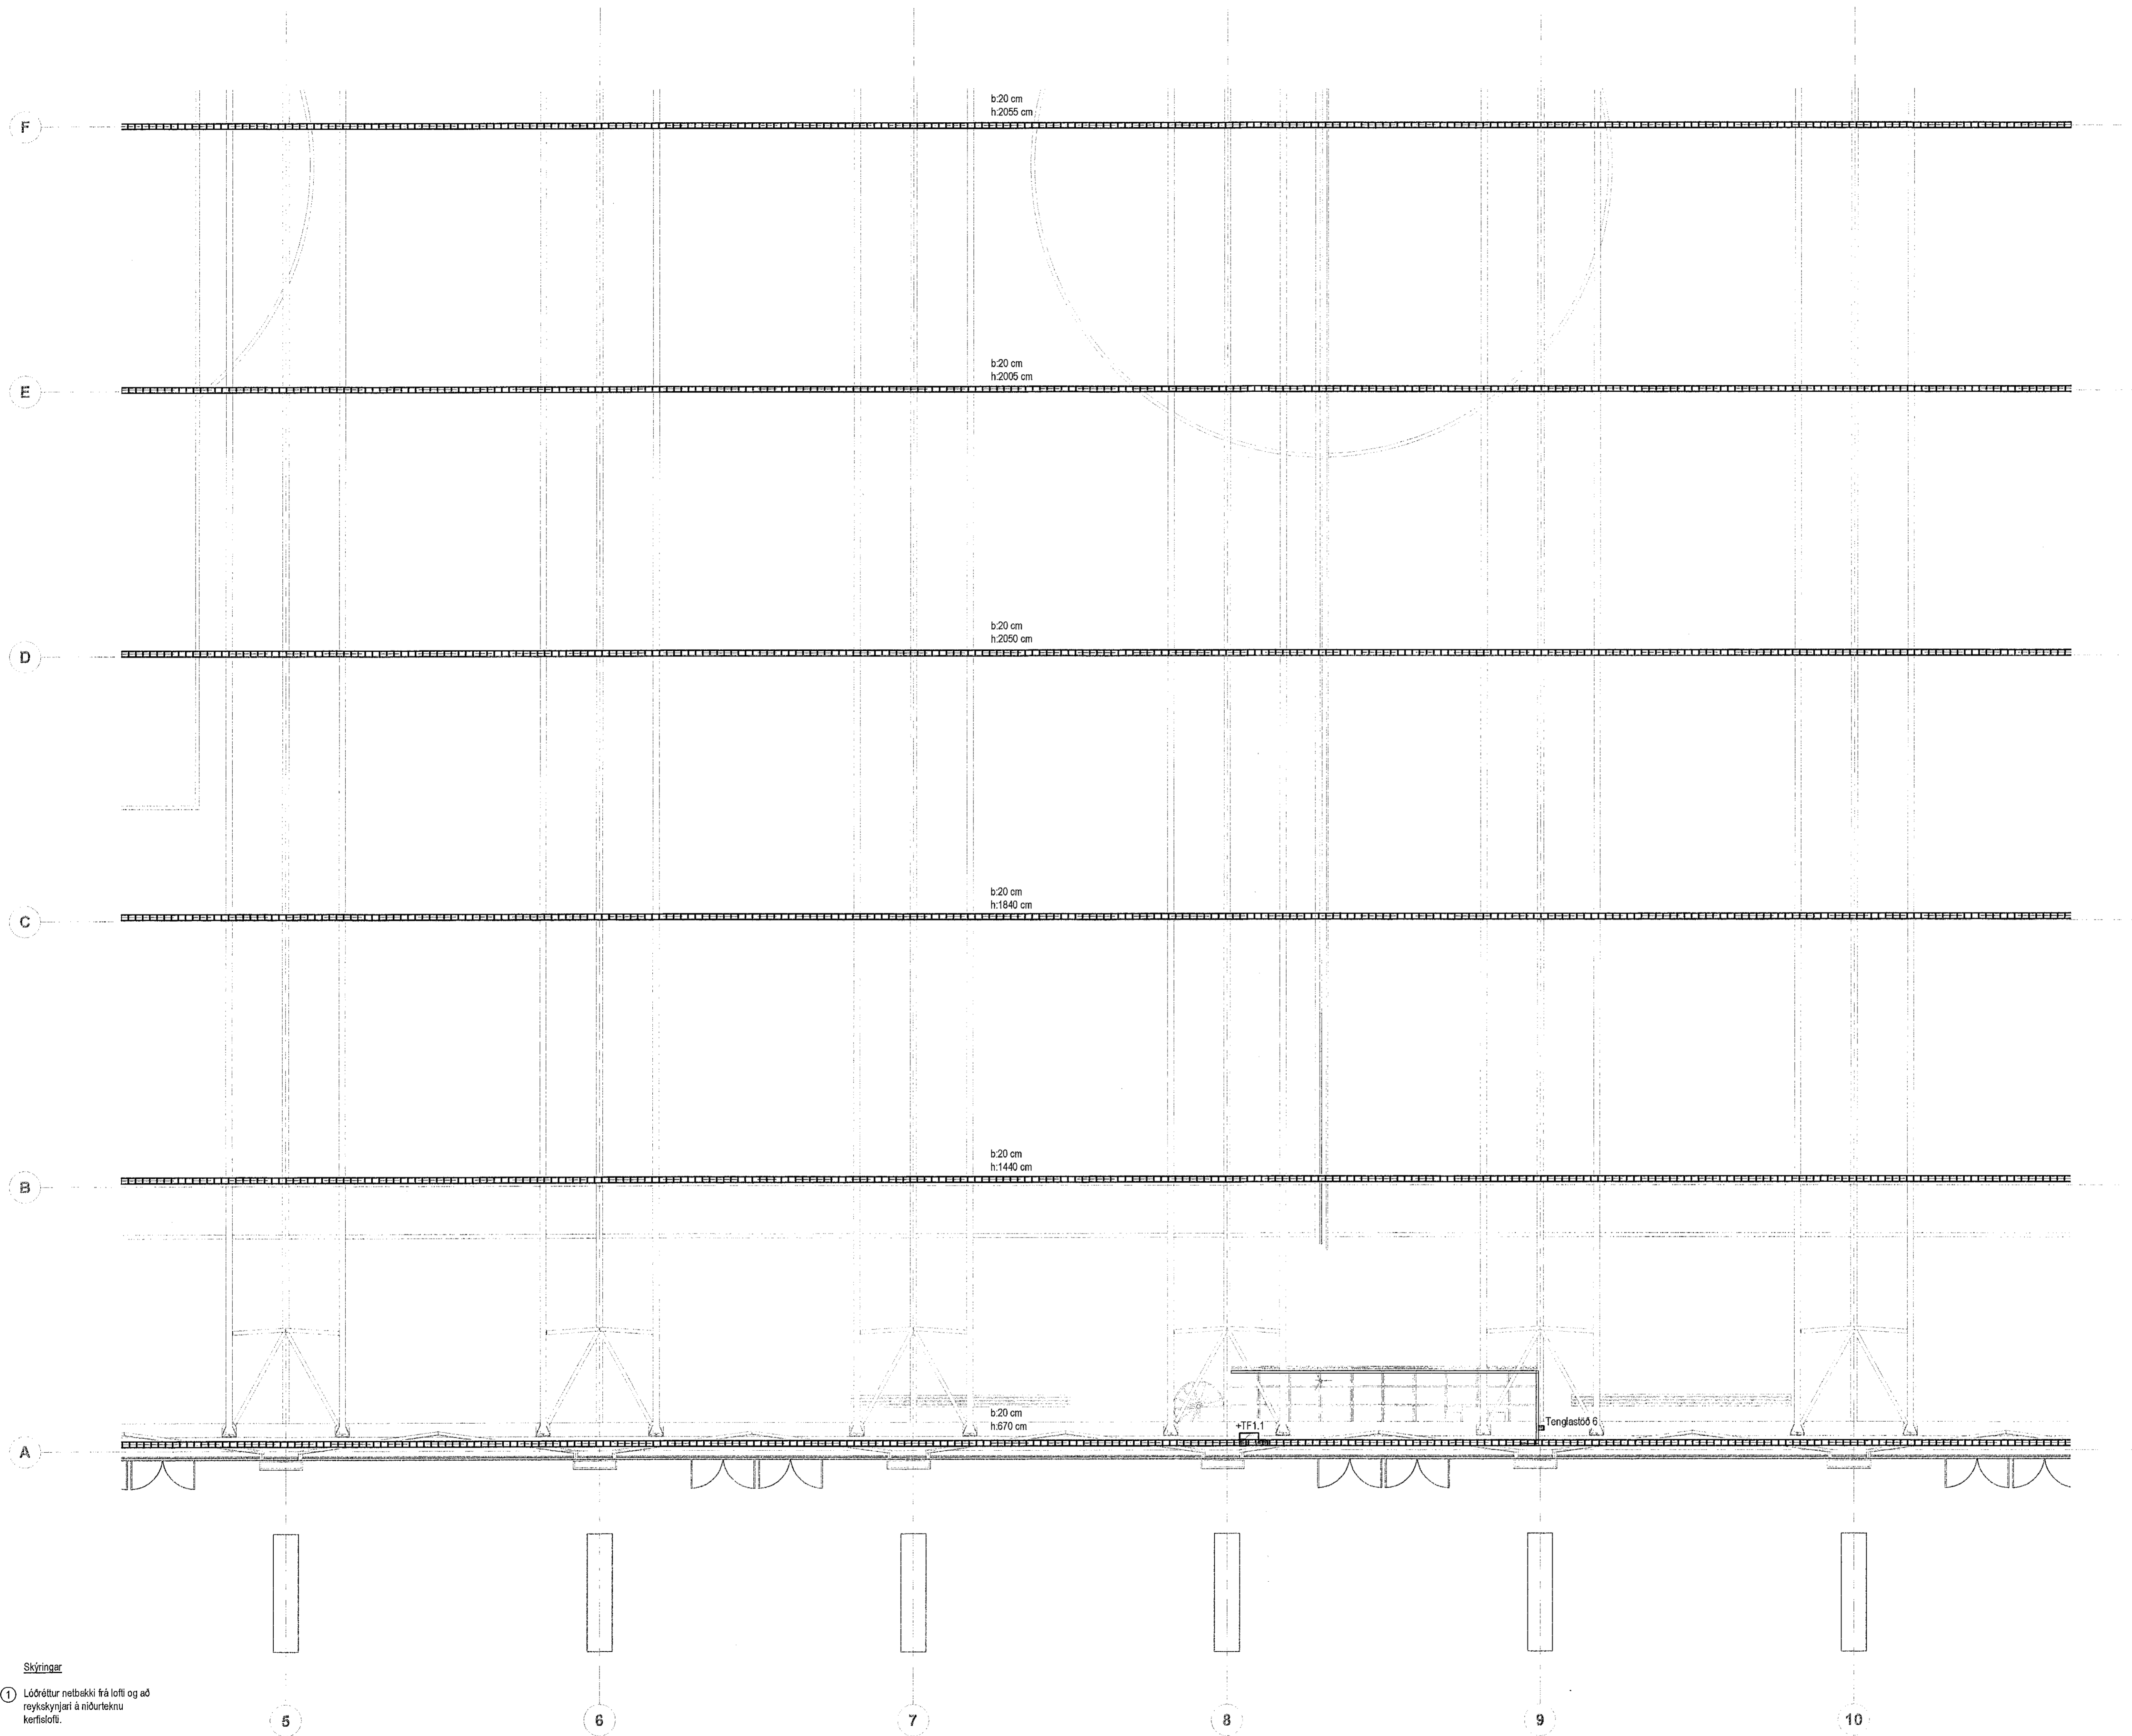


Ákall hönnuðar: *[Signature]*
Nafn: Brynjólfur Jóhannsson Kennitala: 040984-4079

Nafn: Hósti Ó. H. Ólafsson Kennitala: 301258-7049

Lýktími: 28. Des. 2022
[Signature]

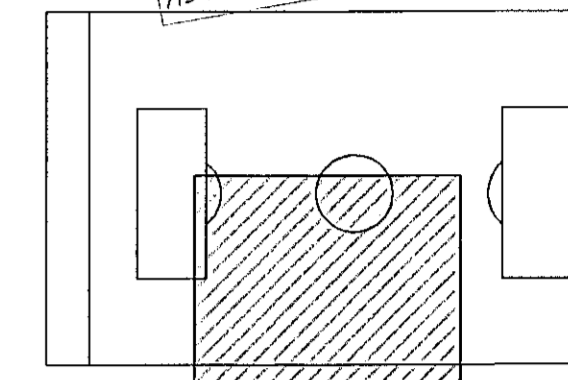

Útg. Dags. Skýring Braut

Verkefni: **Knatthús Hauka**

Heimilisfang: Ásvellir 1

Verkaupli: Hafnarjarðarbær

Lagnaleiðir 1.hæð 4 af 6

Mælikvarði:



Hannað af: EA	Matsliufi:
Telknað af: VK	Dagsetning: 29.04.2022
Yfirfarli af: JHÁ	Samþykkt:

RAFTAKN
VERKFRÆÐISTOFA
Sími: +354 464 6400
raftakn@raftakn.is
Glerárgötu 34, 600 Akureyri
Armúli 42, 108 Reykjavík
www.raftakn.is

Verknúmer: FMR120001 Teikningunúmer: 1.01.04 Útgáfa

Öll afnot og afdritun teikninga, að hluta eða í heild er háð skriflegu leyfi höfundar

Skýringar
1 Lóðrúttur netbæki frá lofti og að reykkyrnjari á niðurtæku kerfi lofti.
Spennujafna skal alla strengstiga með 25mm² berum koparvir og netbækka með 10mm²