
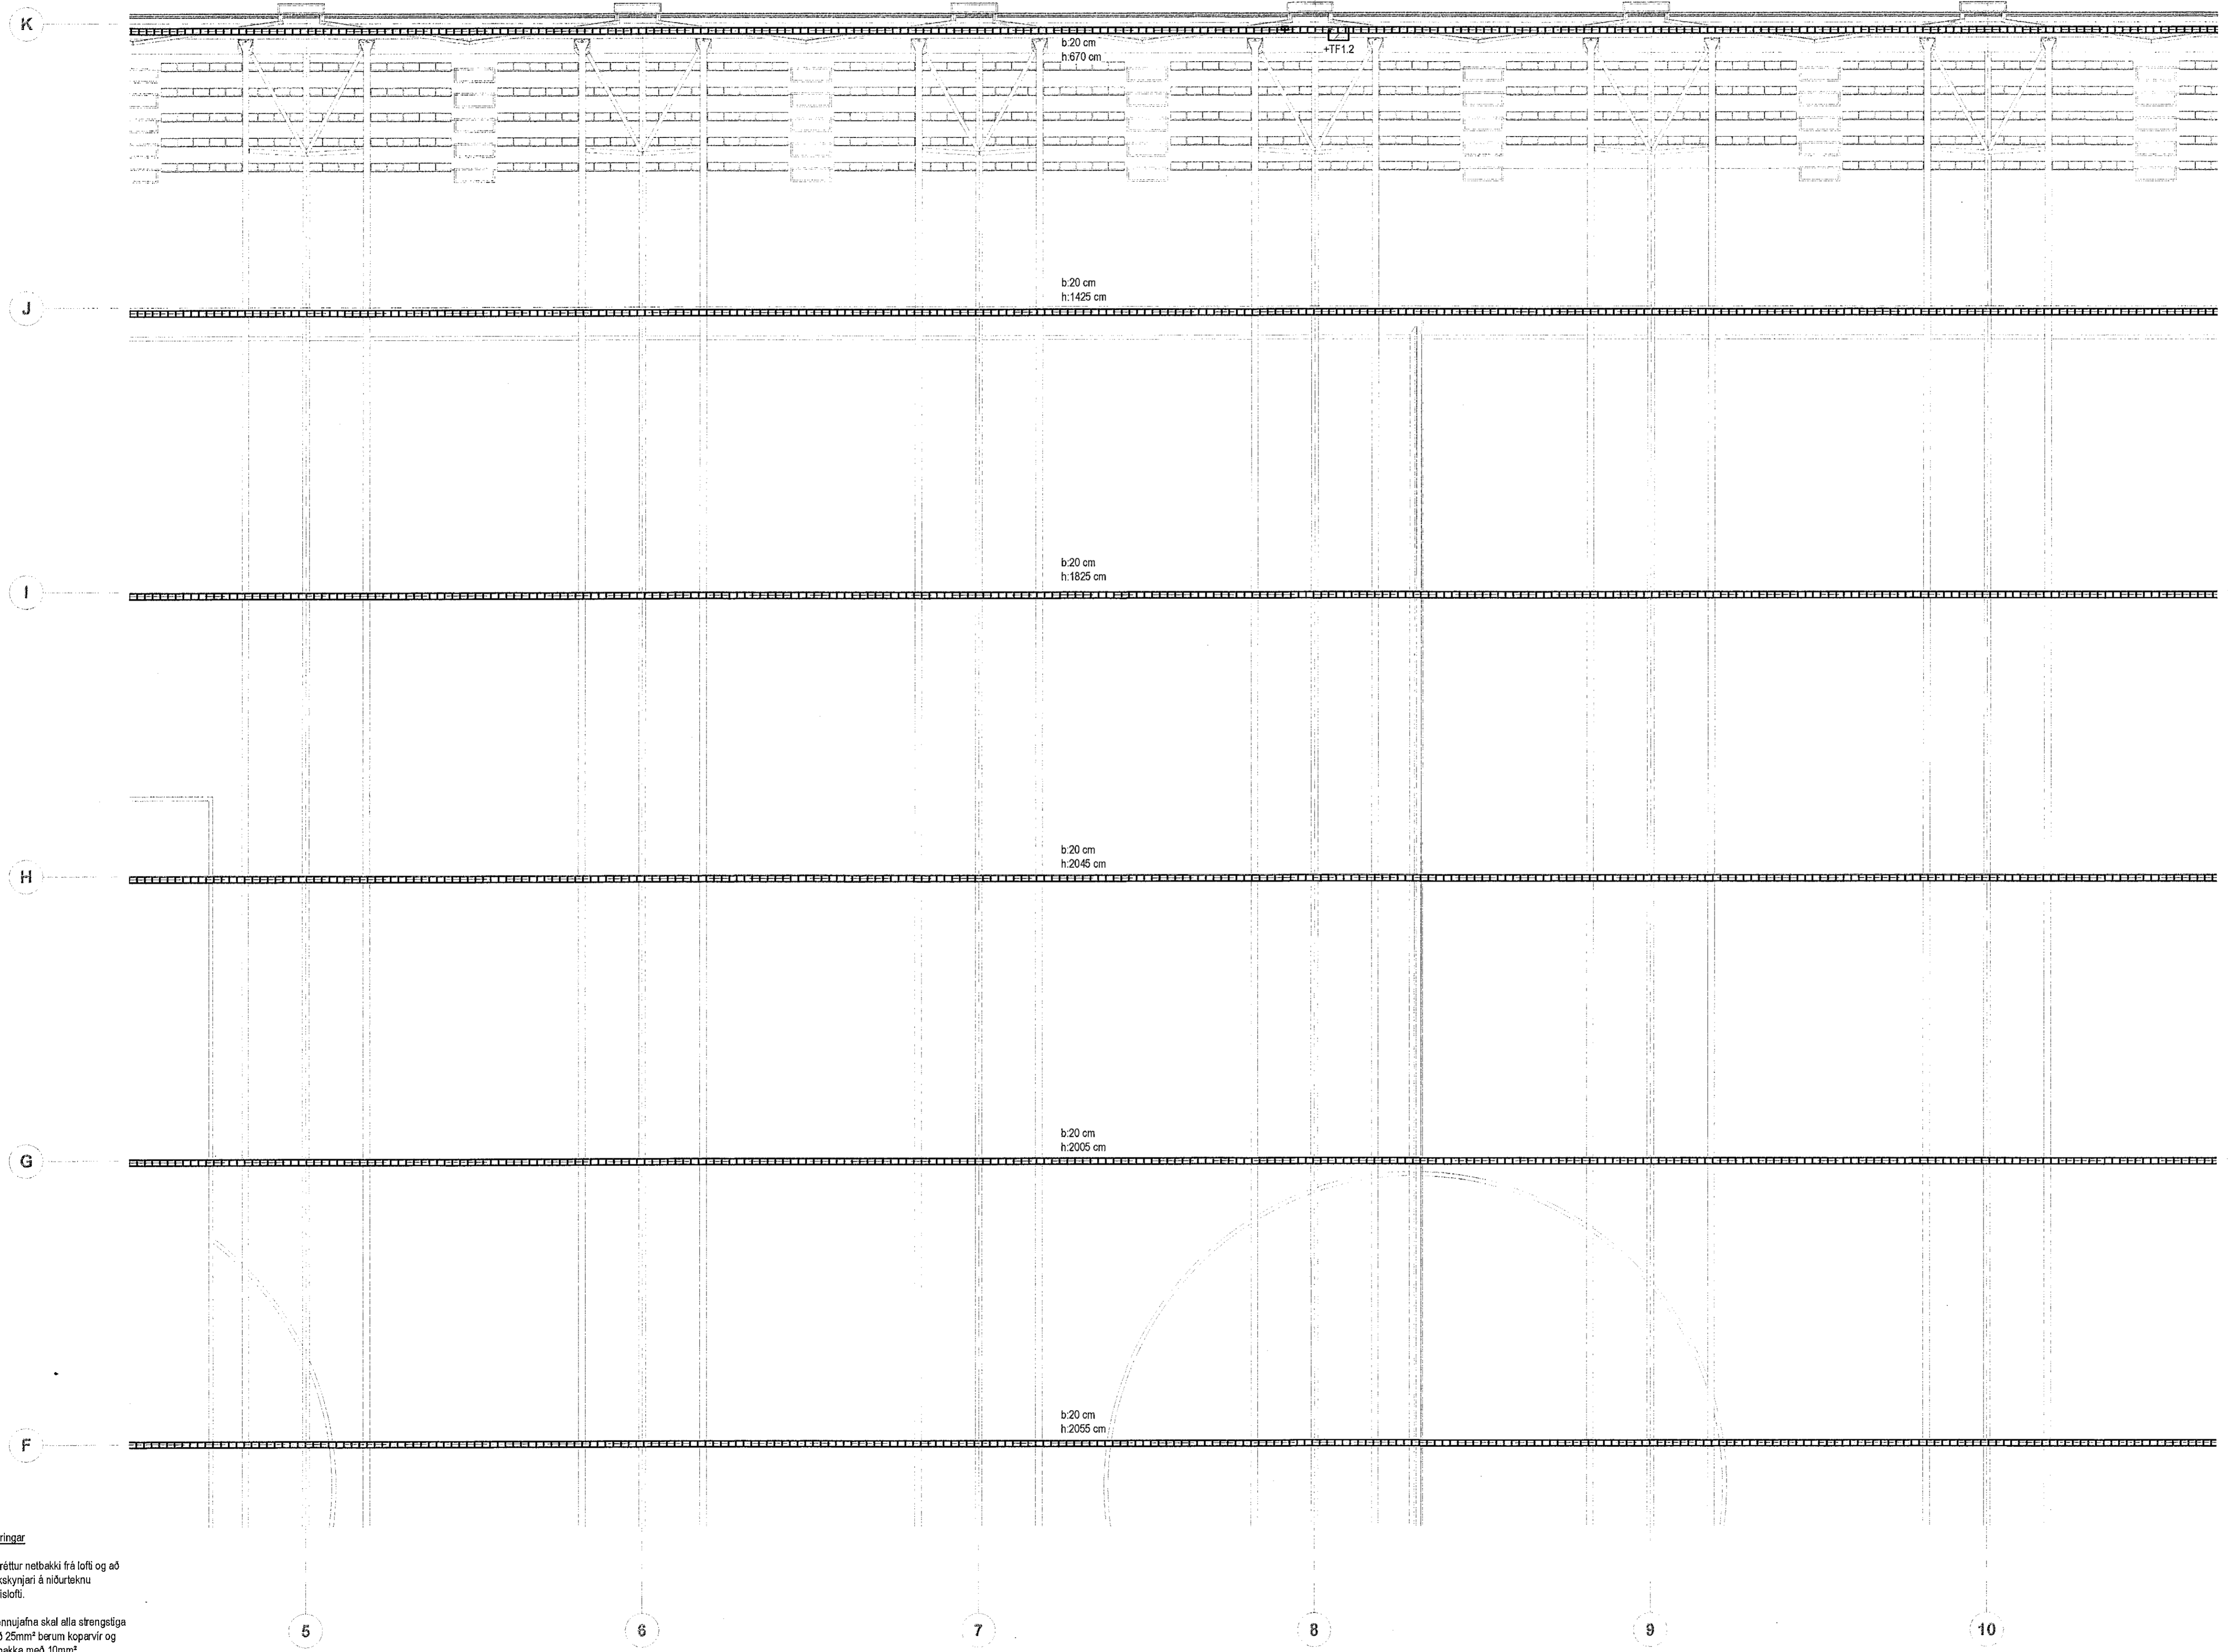


Artun höfundar: *Björk*
Nafn: Brynjólfur Jóhannesson Kennitala: 040864-4079

Artun höfundar: *Helgi Már Halldórsson*
Nafn: Helgi Már Halldórsson Kennitala: 301258-7049

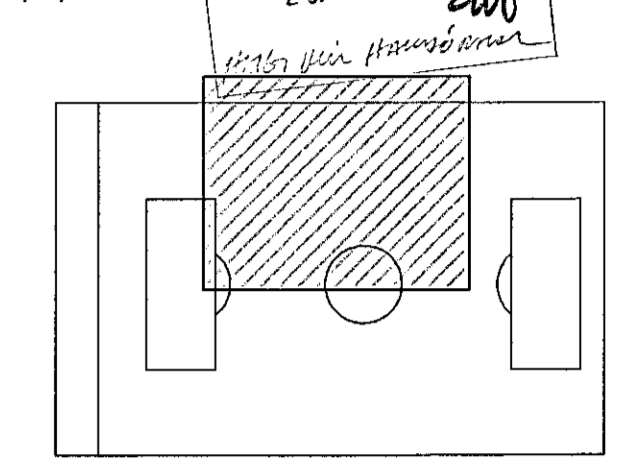

Útg.	Dags.	Skýring	Br.af.
Verkeitt:		Knatthús Hauka	
Heimilisfang:		Ásvellir 1	
Verkkaup:		Hafnarfjarðarbær	
		Lagnaleiðir 1.hæð 3 af 6	
Mælikvarði:			

Hannað af:	EA	Matshúti:	
Telnað af:	VK	Dagsetning:	29.04.2022
Yfirfarið af:	JHÁ	Samþykkt:	

RAFTAKN
VERKFRÆÐISTOFA
Sími: +354 464 6400
raftakn@raftakn.is
Glergötu 34, 600 Akureyri
Árni 42, 108 Reykjavík
www.raftakn.is

Verknúmer:	Teikningarnúmer:	Útgáfa:
FMR120001	1.01.03	

Öll áföt og afritun teiknings, að hluta eða í heild er háð skriflegu leyfi höfundar

Vísanúmer: 21.12.2022 14:47:51

Skýringar
① Lóðréttur netbakki frá lofti og að neyðskynjari á niðurtæknukerfi lofti.
Spennujafna skal alla strengslaga með 25mm² þarum koparvör og netbakka með 10mm²