


Móttekið
06. jan. 2022
fh. byggingurfulltrúans í Hafnarfirði
Róbert A. Róbertsson

- Skýringar
- Innátengi sökkulskaufs í lagnagryfju.
 - 25mm²Cu þör jarðvir.
Tengdur inn á járngrind í botnplötu í blautjnum.
Cadmíeld gjóða skal tenging jarðvirs og slöppujárns.
 - 25mm²Cu jarðvir tengist inn á PE skinnu í +T1.

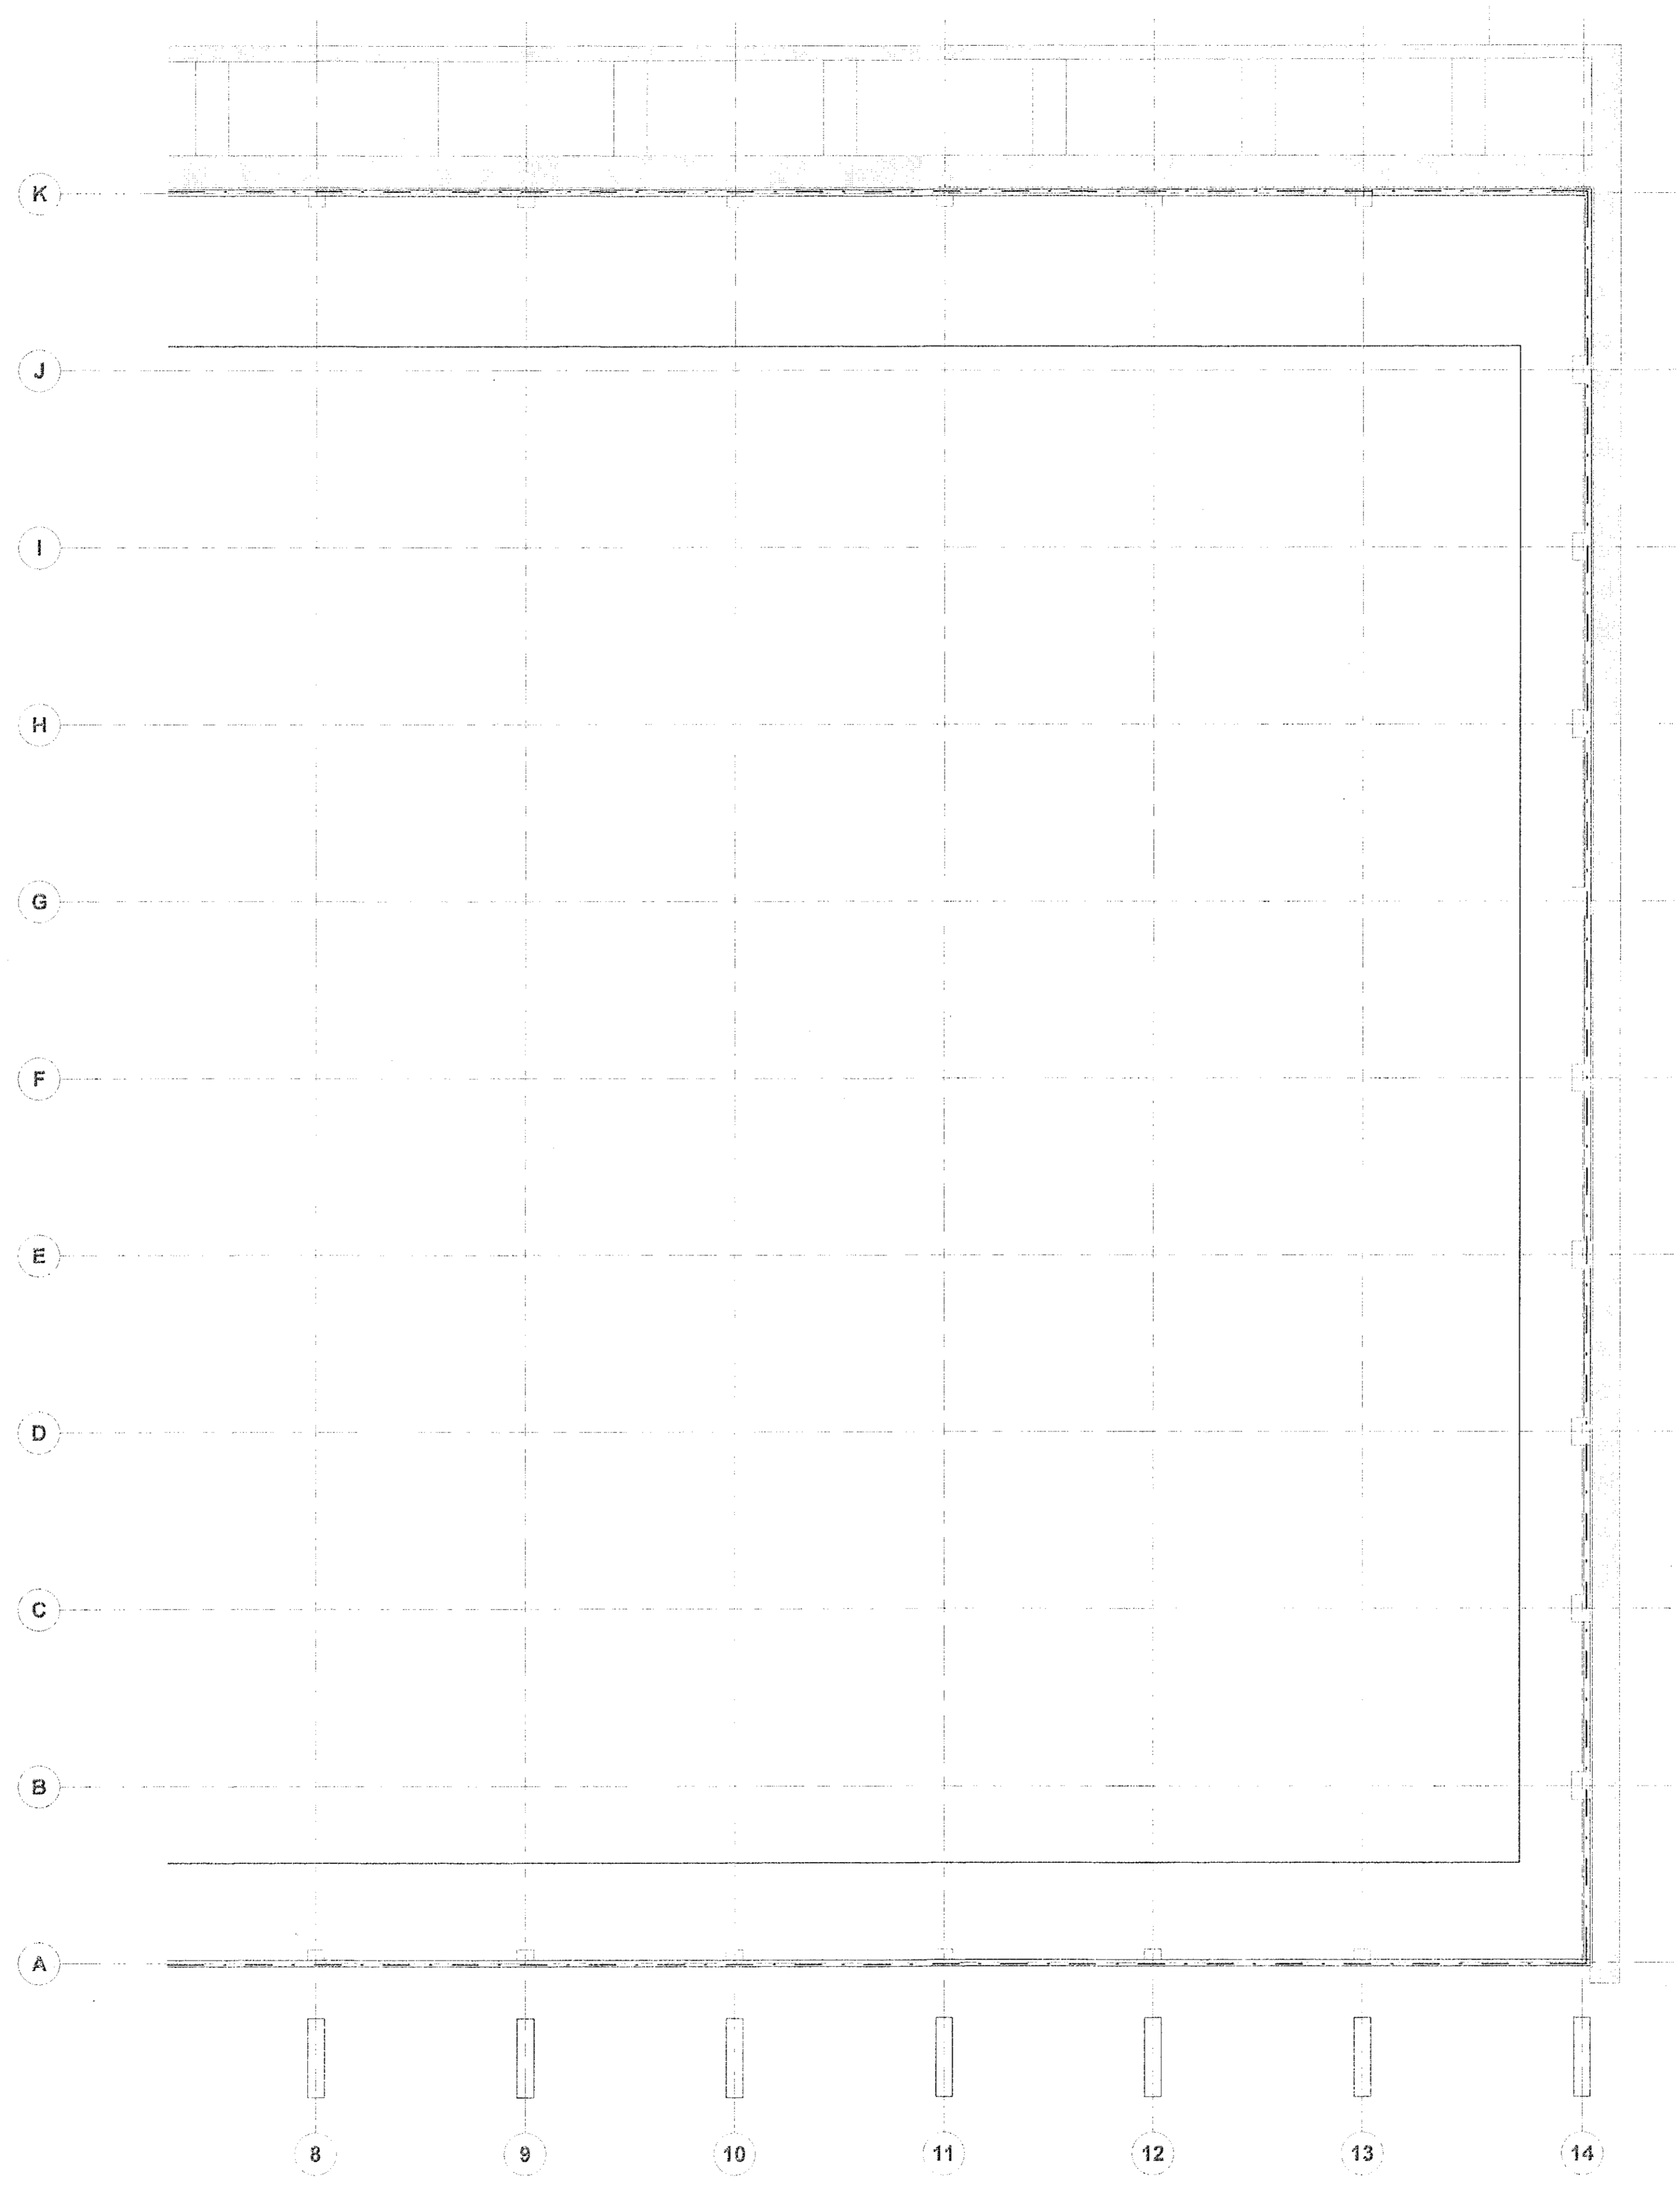

Ástun hönnuðar: *[Signature]*
Nafn: Brynjólfur Jóhannsson Kennitala: 040964-4079
Ástun hönnuðarvörðs

Nafn: Helgi Már Halldórsson Kennitala: 301258-7049
Lýking:

ASK
28. Des. 2022
[Signature]

Útg. Dags. Skýring Bréf.


Verkefni: **Knatthús Hauka**

Heimilisfang: Ásvellir 1

Verkaup: Hafnarjarðarbær

Sökkulskauf 2 af 2

Mælikvarði:

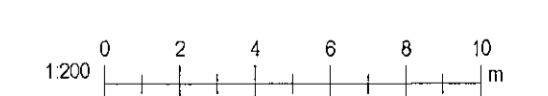

Hannað af: EA Matshluti:
Teiknað af: VK Dagssetning: 29.04.2022
Yfirfarð af: JHÁ Samþykkt:

RAFTAKN Sími: +354 464 6400
VERKFRÆÐISTOFA raftakn@raftakn.is
Glerárgötu 34, 600 Akureyri
Ármúli 42, 108 Reykjavík
www.raftakn.is

Verknúmer: FMR120001 Teikringanúmer: 0.01.03 Útgáfa

Öll afnot og afritun teikninga, að hluta eða í heild er háð skriflegu leyfi höfundar.