


Skýringar

- ① Innátlengi sökkulskauts í lagnagryfju.
- ② 25mm²Cu ber jarðvir.
Tengdur inn á járngrind í botnplötu í blautýmum.
Cadsveid sjóða skal tengingar jarðvirs og slöppujárns.
- ③ 25mm²Cu jarðvir tengist inn á PE skinnu í +T1.

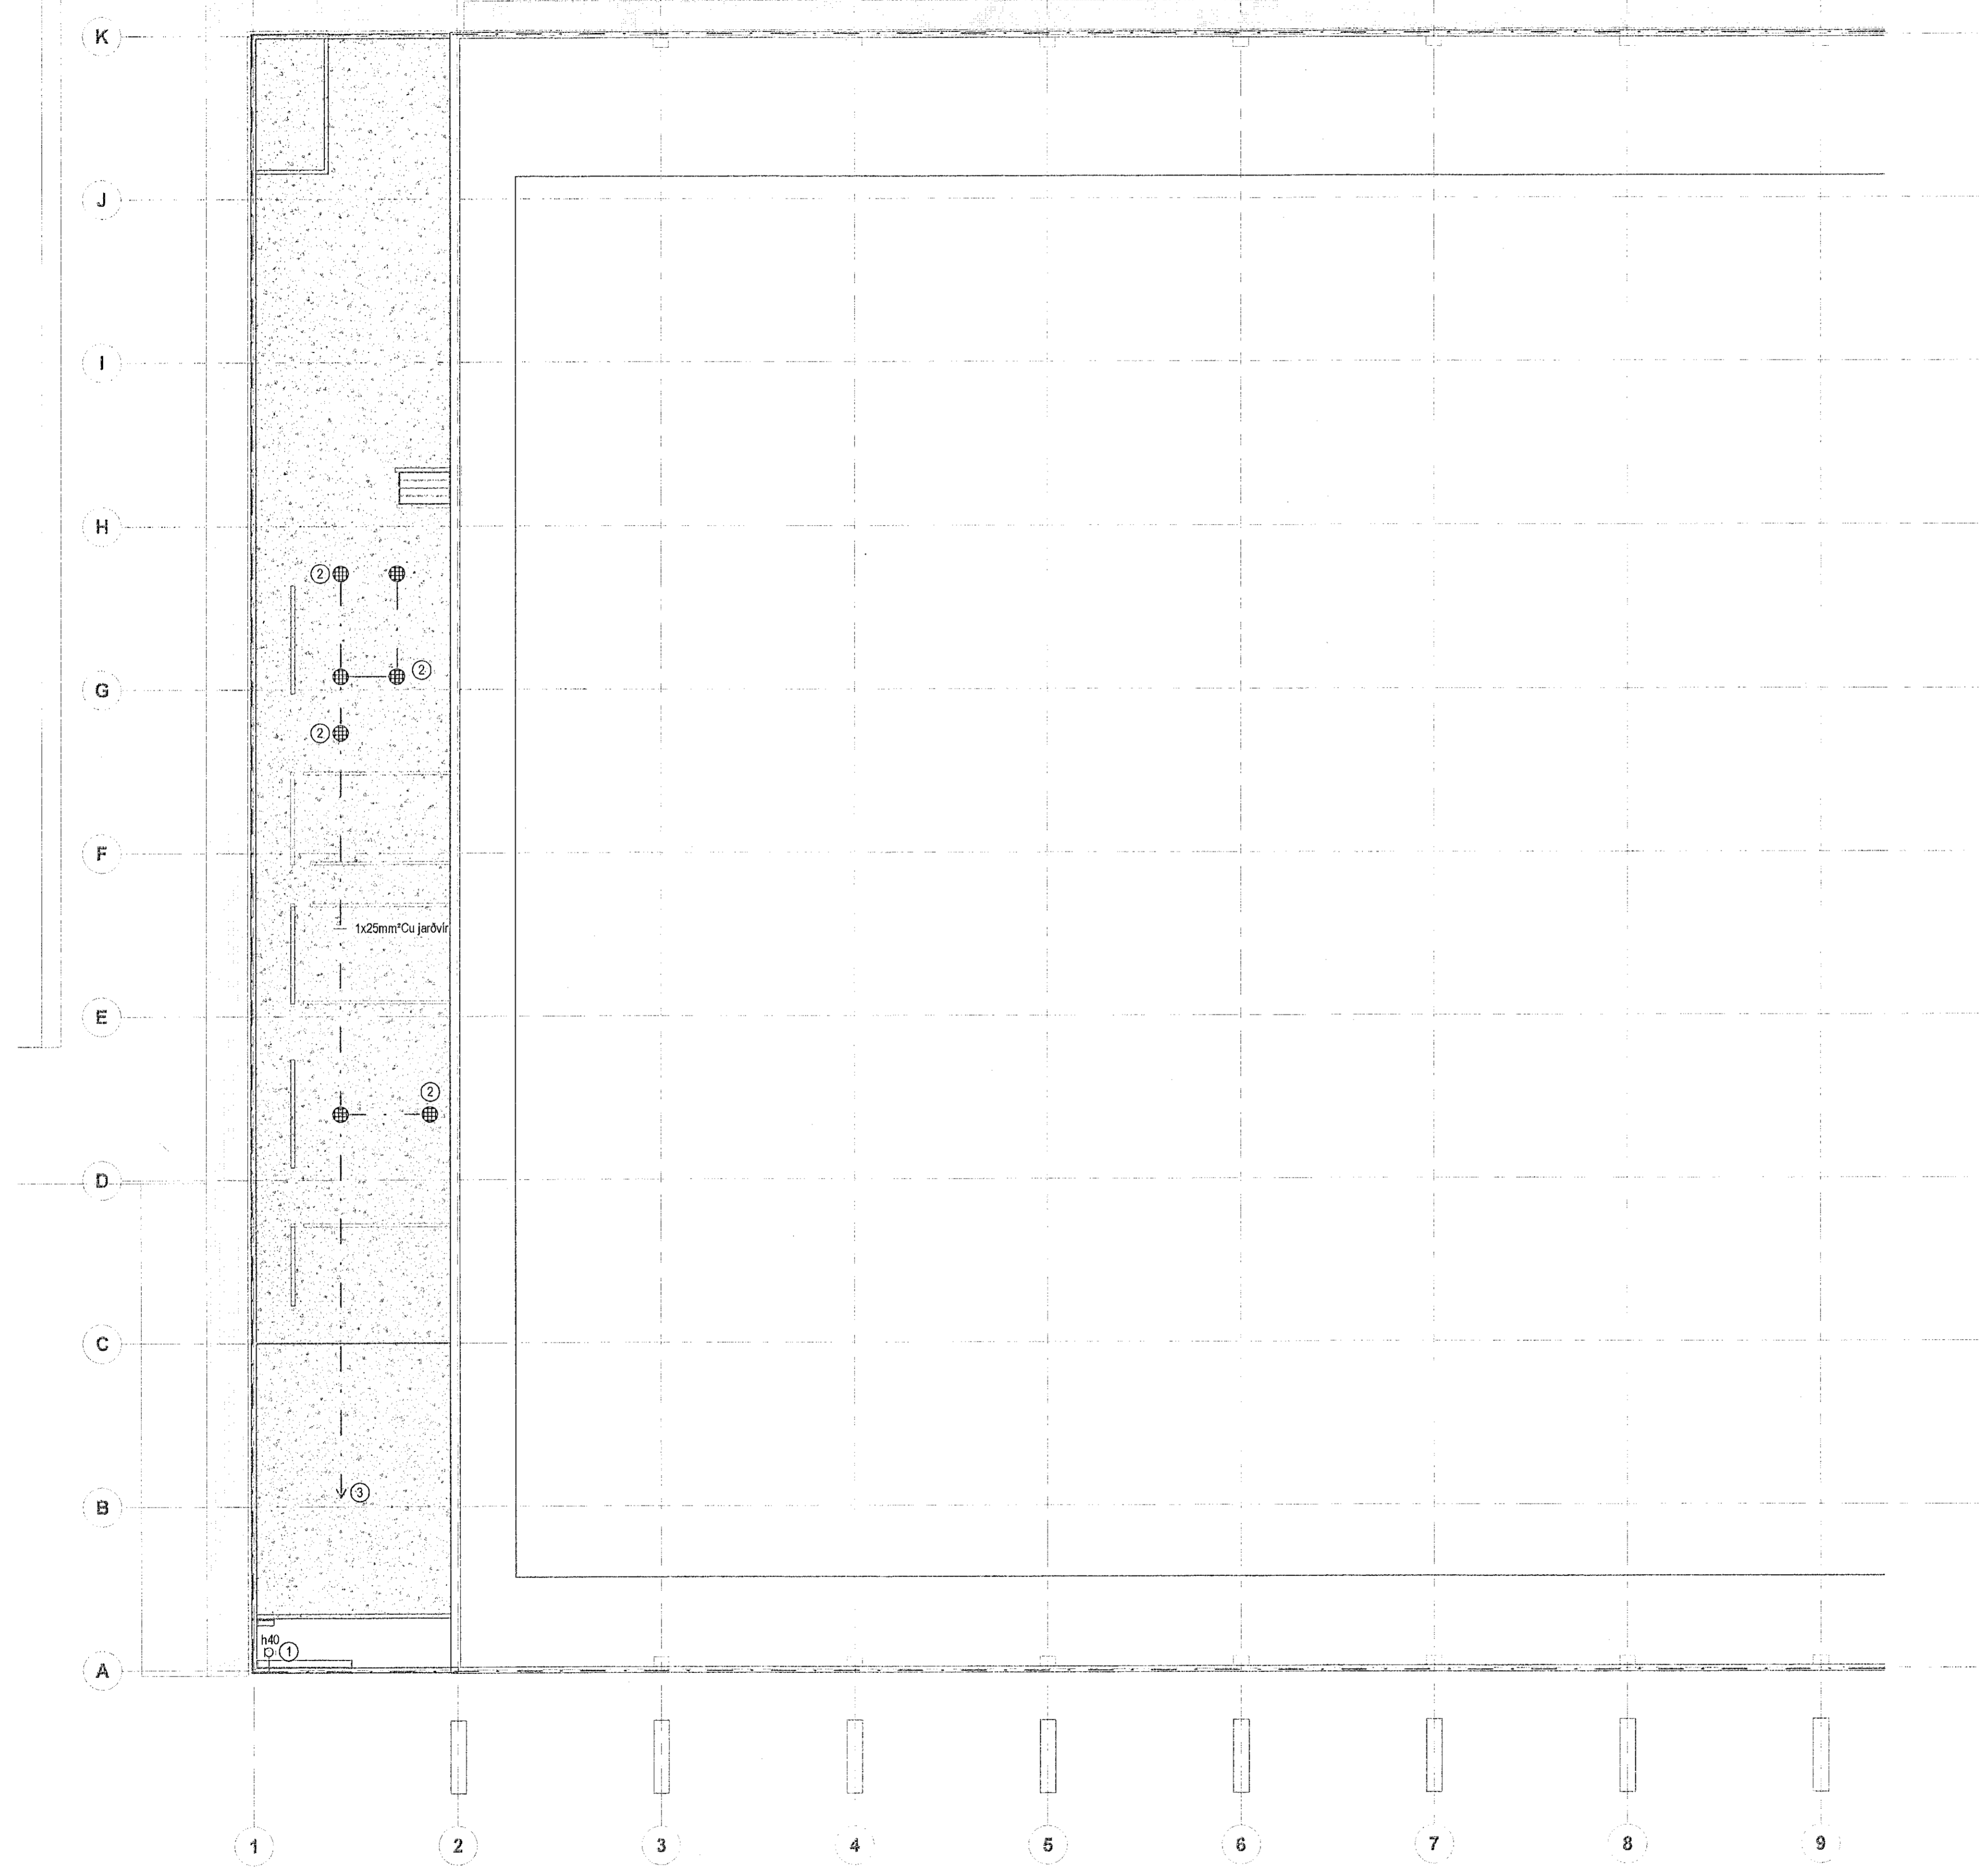

Áttun hönnuðar: *[Signature]*
Nafn: Brynjólfur Jóhannesson Kennitala: 040984-4079
Áttun hönnuðarsjóða:
Nafn: Heigl Már Halldórsson Kennitala: 301258-7049
Lýkingynd:
ASK
28. Des. 2022
[Signature]
Heigl Már Halldórsson

Útg.	Dags.	Skýring	Br.af.
Verkefni: Knatthús Hauka			
Heimilisfang: Ásvellir 1			
Verkkaup: Hafnarjarðarbær			
Sökkulskaut 1 af 2			
Mælikvarði:			

Hannað af: EA	Matshlut:
Telknað af: VK	Dagsetning: 29.04.2022
Yfirfarið af: JHÁ	Samþykkt:

RAFTAKN Sími: +354 464 8400
raftakn@raftakn.is
VERKFRÆÐISTOFA Glerárgötu 34, 600 Akureyri
Ármúli 42, 108 Reykjavík
www.raftakn.is

Verknúmer	Telkningarúmer	Útgáfa
FMR120001	0.01.02	1
Öil afnot og afritun teiknings, að hluta eða í heild er háð skriflegu leyfi höfundar.		