


Samþykkt þann
 06. jan. 2023
 Íh. byggingarfulltrúi Húsnáðarfróð
 Róbert A. Róbertsson

Artun Minnunarstjóra: **ASK** 28. Des. 2022
 Heiti Mál: Haldarsson
 Dagsetning aðbúðardáta: 22.12.2022
 Skýringar:

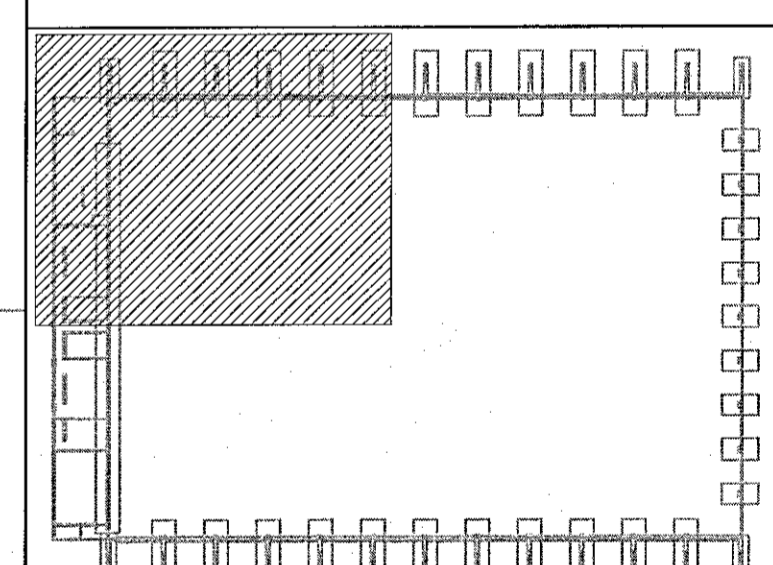

1	Frákvæmdateikning	5.12.22	HJE
△	Breytingar:	Dags:	Hö:

OHNIT
 VERKFRÆÐISTOFA

Háaleiðsbraut 55-60
 100 Reykjavík
 Sími: 570-0500
 Fax: 570-0503
 www.ohnit.is

Hannað: BMG Toknað: JPG Yfirfarað: HJE
 Töluvork: J(11)01 GRAFTARPLAN.DWG
 Kt.: 131167-5479 Dags: 5.12.2022
 Samþykkt: *Knatthús Hauka*

Knatthús Hauka

Jarðtækni
 Graftarplan

Verk nr.: 21237 Framst. blaði: A1 Útg.:
 Mv.: 1:50 **J(11)01 1**