


Samþykkt þann
 06. jan. 2023
 Ín. byggingarfulltrúans (Hafnarfirði)
 Róbert A. Robertsson

Aftun hönnunarstjóra:
 Heiti Mír Halldósson
 Dagsetning ábalsuppráttar: 22.10.2022
 Skýringar:
 28. Des. 2022
 RSK
 Róbert A. Robertsson

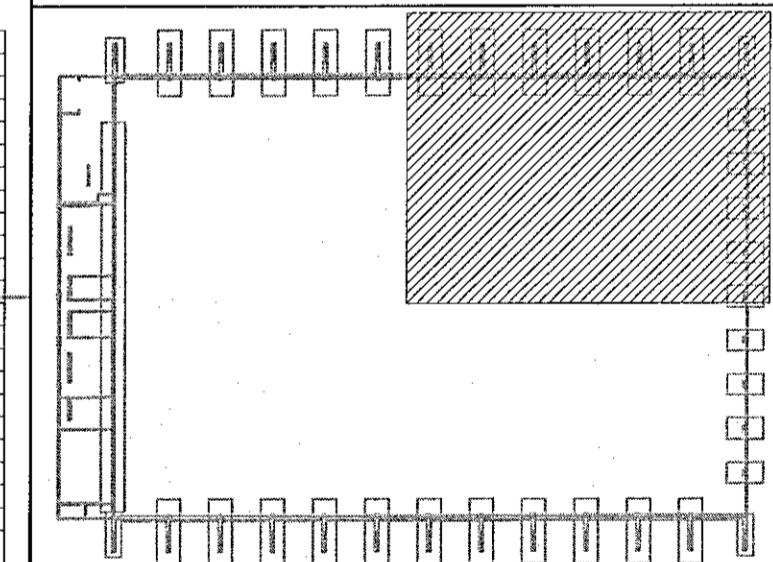

1	Frámkvæmdateikning	5.12.22	HJE
---	--------------------	---------	-----

△ Breytingar: Dags: Hb.:

HNIT
 VERKFRÆÐISTOFA
 Háaleitisbraut 58-60
 108 Reykjavík
 Sími: 570-0500
 Fax: 570-0503
 www.hnit.is

Hannað: BMG Teknað: JPG Yfirfarið: HJE

Tekuskið: J(11)02 GRAFTARPLAN.DWG

Kt.: 131167-5479

Samþykkt: *Knattús Hauka* Dags: 5.12.2022

Knattús Hauka

Jarðtækni
 Graftarplan

Verk nr.: 21237 Framl. blátt: A1 Útg. nr.:
 Mv.: 1:50

J(11)02 1