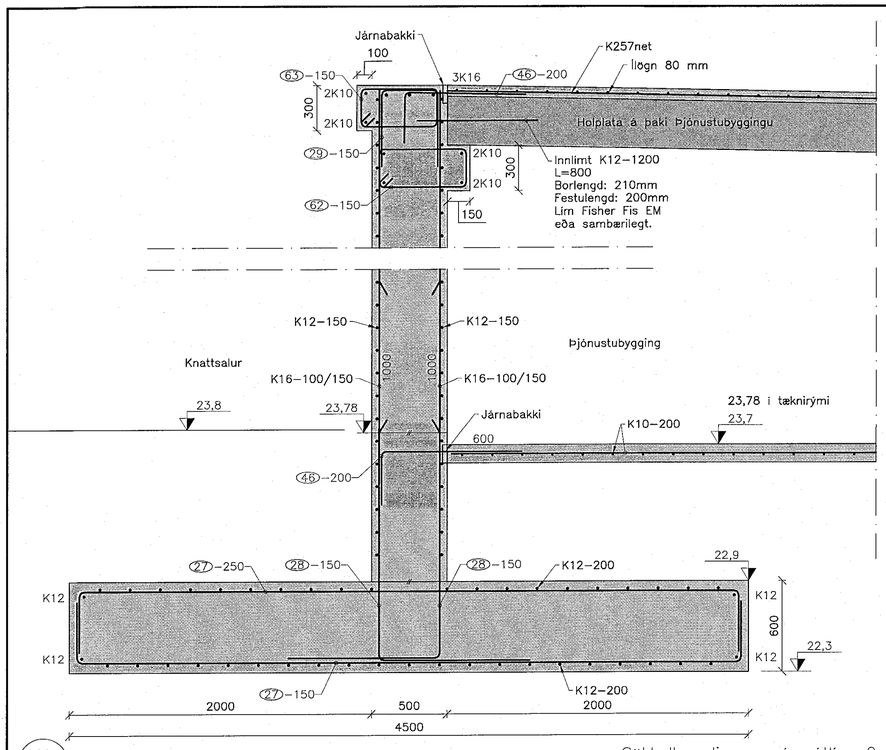

M
B(12)02
B(12)03
B(13)01
B(21)10
B(21)11
B(21)12

Sökkull undir vegg í mátlínu 2
Mkv: 1:20

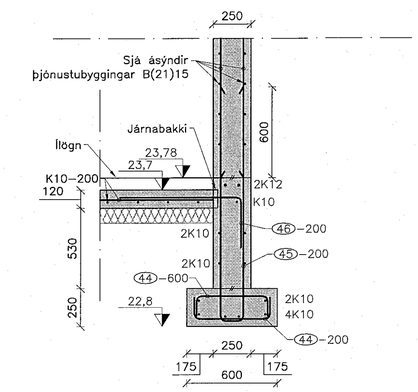

P
B(12)02
B(12)03
B(13)01
B(21)15

Snið í sökkul þjónustubyggingar
Mkv: 1:20

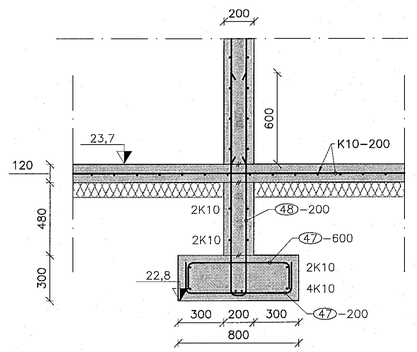

Q
B(12)02
B(21)17

Snið í sökkul þjónustubyggingar
Mkv: 1:20

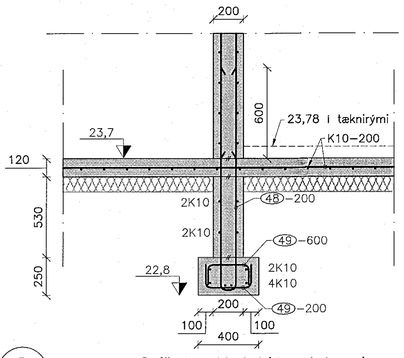

R
B(12)03
B(21)17

Snið í sökkul þjónustubyggingar
Mkv: 1:20

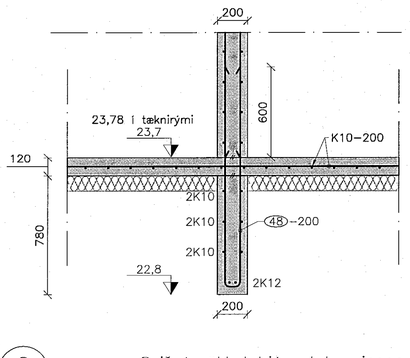

S
B(12)02
B(12)03
B(21)17

Snið í sökkul þjónustubyggingar
Mkv: 1:20

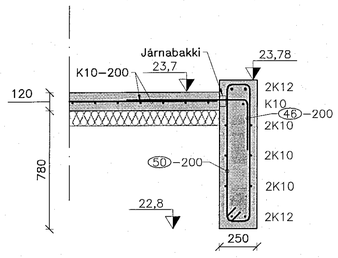

T
B(12)02
B(12)03
B(13)01
B(21)01
B(21)15

Snið í sökkul þjónustubyggingar
Mkv: 1:20

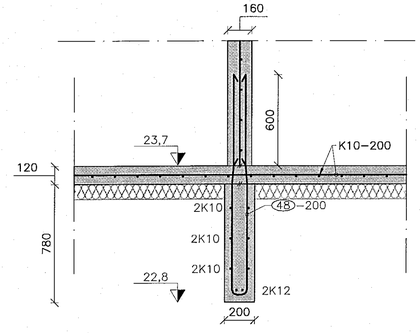

U
B(12)02
B(12)03
B(21)17

Snið í sökkul þjónustubyggingar
Mkv: 1:20

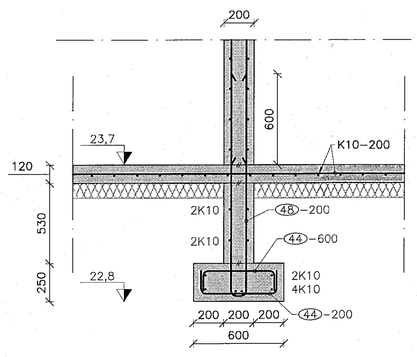

V
B(12)02
B(12)03
B(21)16

Snið í sökkul þjónustubyggingar
Mkv: 1:20

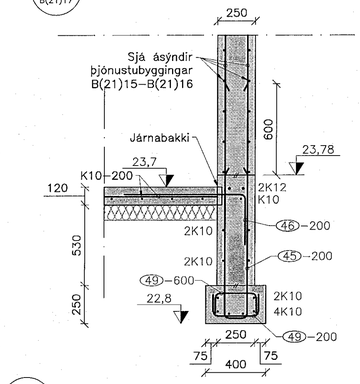

W
B(12)03
B(13)01
B(21)15

Snið í sökkul þjónustubyggingar
Mkv: 1:20

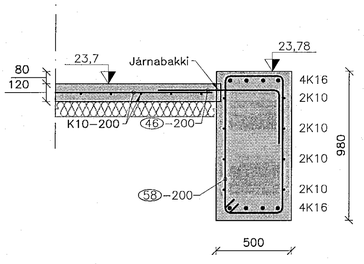

Z
B(12)01
B(12)02

Sökkull í mátlínu 2
Mkv: 1:20

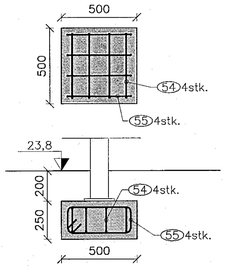

X
B(12)01

Sökkull undir hringstiga fjölmiðlastúku
Mkv: 1:20

27	K16-L= 5200	49	K10-L= 600
28	K16-L= 3600	50	K10-L= 2220
29	K12-L= 1400	54	K10-L= 1340
44	K10-L= 800	55	K10-L= 1380
45	K10-L= 3030	58	K10-L= 2760
46	K10-L= 900	62	K10-L= 1850
47	K10-L= 1100	63	K10-L= 700
48	K10-L= 2980		

Samþykkt þann
06. jan. 2023
fh. byggingarfulltrúans í Hafnarfirði
Róbert A. Róbertsson

Ábyrgðaraðili hönnunarstjóra:
Helgi Már Halldórsson
Kt. 301258-7049
Dagsetning aðaluppdrátta: 22.10.2022
26. DES. 2022
Skýringar:

1	Framkvæmdateikning	5.12.22	HJE
	Breytingar:	Dags.:	Hö.:

HNIT VERKFRÆÐISTOFA
Höfðabakki 9
110 Reykjavík
Sími: 570-0500
Fax: 570-0503
www.hnit.is

Hannað: BMG | Teiknað: JÞG | Yfirfarið: HJE

Tölvuskrá: B(19)01 SÖKKLAR.DWG

Kt.: 131167-5479 | Dags.: 5.12.2022

Samþykkt:

Knatthús Hauka

Burðarþol
Sökklar

Verk nr.: 21237 | Frumst. blaðs: A1 | Teikn. nr.: | Útg.:
Mkv.: 1:20
B(19)01 1

V:\2021\2XX\21237\08-TEIKNINGAR\06-TEIKNINGASETT\B(19)01 SÖKKLAR.DWG