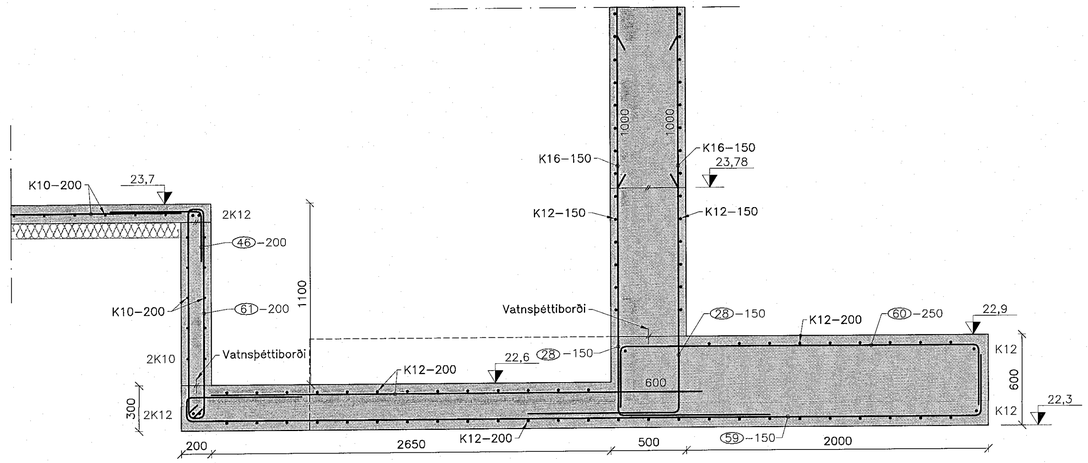

A1 B(12)02 B(21)11 Sökkull við lyftugryfju Mkv: 1:20

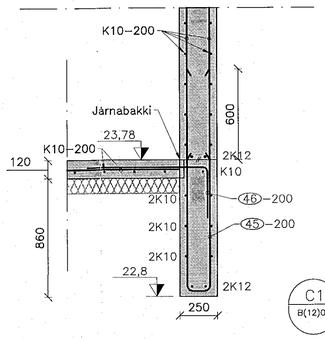

B1 B(12)03 B(13)01 Sökkull í útvegg þjónustb. Mkv: 1:20

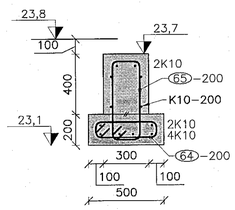

C1 B(12)01 Sökkull inni í knatthúsi undir yfirborði Mkv: 1:20

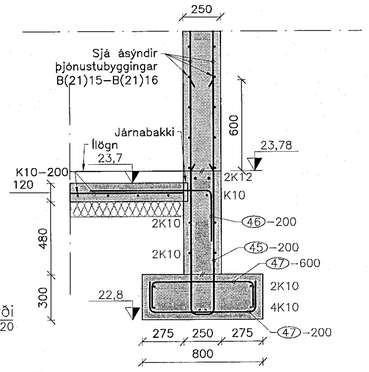

D1 B(12)02 B(13)01 Sökkull við útvegg þjónustb. Mkv: 1:20

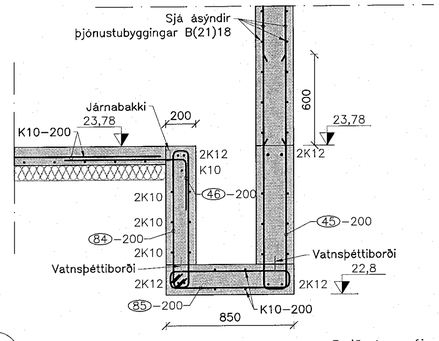

H1 B(12)03 B(13)01 Snið í gryfju Mkv: 1:20

28 K16-L= 2600 (1600, 1000)	61 K10-L= 3120 (80, 1380)
45 K10-L= 3030 (130, 1450)	64 K10-L= 1200 (100, 500)
46 K10-L= 900 (600, 300)	65 K10-L= 1560 (500, 180)
47 K10-L= 1100 (200, 700, 200)	84 K10-L= 2280 (130, 910)
59 K16-L= 6575 (175, 750, 5250, 400)	85 K10-L= 1980 (110, 780)
60 K12-L= 6575 (400, 900, 400)	

Samþykkt þann 06. jan. 2023 fh. byggingarfulltrúans í Hafnarfirði Róbert A. Róbertsson

Áritun hönnunarstjóra: HÖNNUNARSTJÓRI ASK 26. Des. 2022

Helgi Már Halldórsson Kt: 301258-7049

Dagsetning aðaluppdrátta: 22.10.2022

Skýringar:

1	Framkvæmdateikning	5.12.22	HJE
△	Breytingar:	Dags.:	Hö.:

HNIT VERKFRÆÐISTOFA
Háaleitisbraut 58-60 108 Reykjavík Sími: 570-0500 Fax: 570-0503 www.hnit.is

Hannað: BMG | Teiknað: JÞG | Yfirfarið: HJE

Tölvuskrá: B(19)02 SÖKKLAR.DWG

Kt.: 131167-5479 Dags.: 5.12.2022

Samþykkt:

Knatthús Hauka

Burðarþol
Sökklar

Verk nr.: 21237 | Frumst. blaðs: A1 | Teikn. nr.: B(19)02 | Útg.: 1

Mkv.: 1:20

V:\2021\2XX\21237\08-TEIKNINGAR\06-TEIKNINGASETT\B(19)02 SÖKKLAR.DWG