


Veggur í málínu K
Mkv: 1:50

10	K10-L= 3160	35	K12-L= 3245
11	K10-L= 2320	36	K12-L= 4560
14	K20-L= 2600	80	K10-L= 3230
15	K10-L= 8990		

Sampykkt þann
06. jan. 2023
Fh. byggingarfulltrúans í Hafnarfirði
Róbert A. Róbertsson

Antun hönnunarsjóra:
Högnér Halldósson
Dagsetning aðaluppdráttar: 22.10.2022
Skýringar:

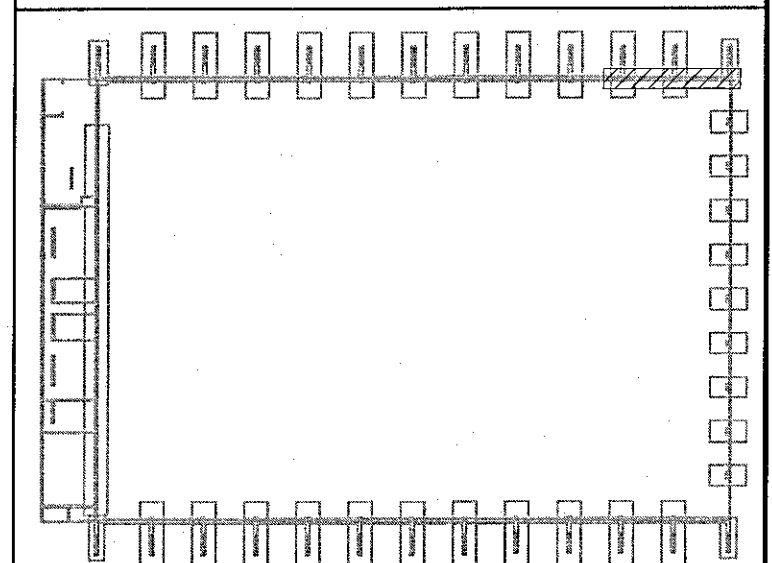

1	Framkvæmdateikning	5.12.22	HJE
△	Breytingar:	Dags:	Hö.:

OHNIT
VERKFRÆDISTOFA

Hanna: BMG Teiknað: JÞG Yfirforð: HJE
Tölvuskír: B(21)03 LANGVEGGUR Í MÁTLÍNU K.DWG
Kl.: 131167-5479 Dags: 5.12.2022
Sampykkt: Haukur Eiríksson

Knatthús Hauka
Burðarþol
Langveggur í málínu K

Verk nr.: 21237 Frumst. bláa: A1 Tekn. nr.: Útg.:
Mkv.: 1:50 **B(21)03 1**