
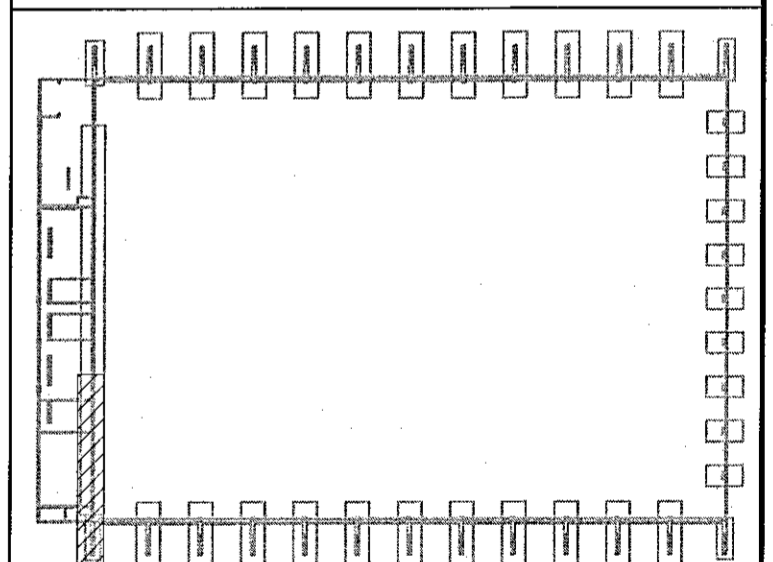


28	K16-L=2600	
29	K12-L=1625/1650	
62	K10-L=1850	
63	K10-L=1700	

Samþykkt þann  
06. jan. 2023  
fh. byggingarfulltrúars (Hafnarfjörð)  
Róbert A. Róbertsson

Antun hönnuðarstjóra:  
Helgi Már Háskóla  
Dagsetning aðaluppdráttar: 22.10.2022  
Skýringar:

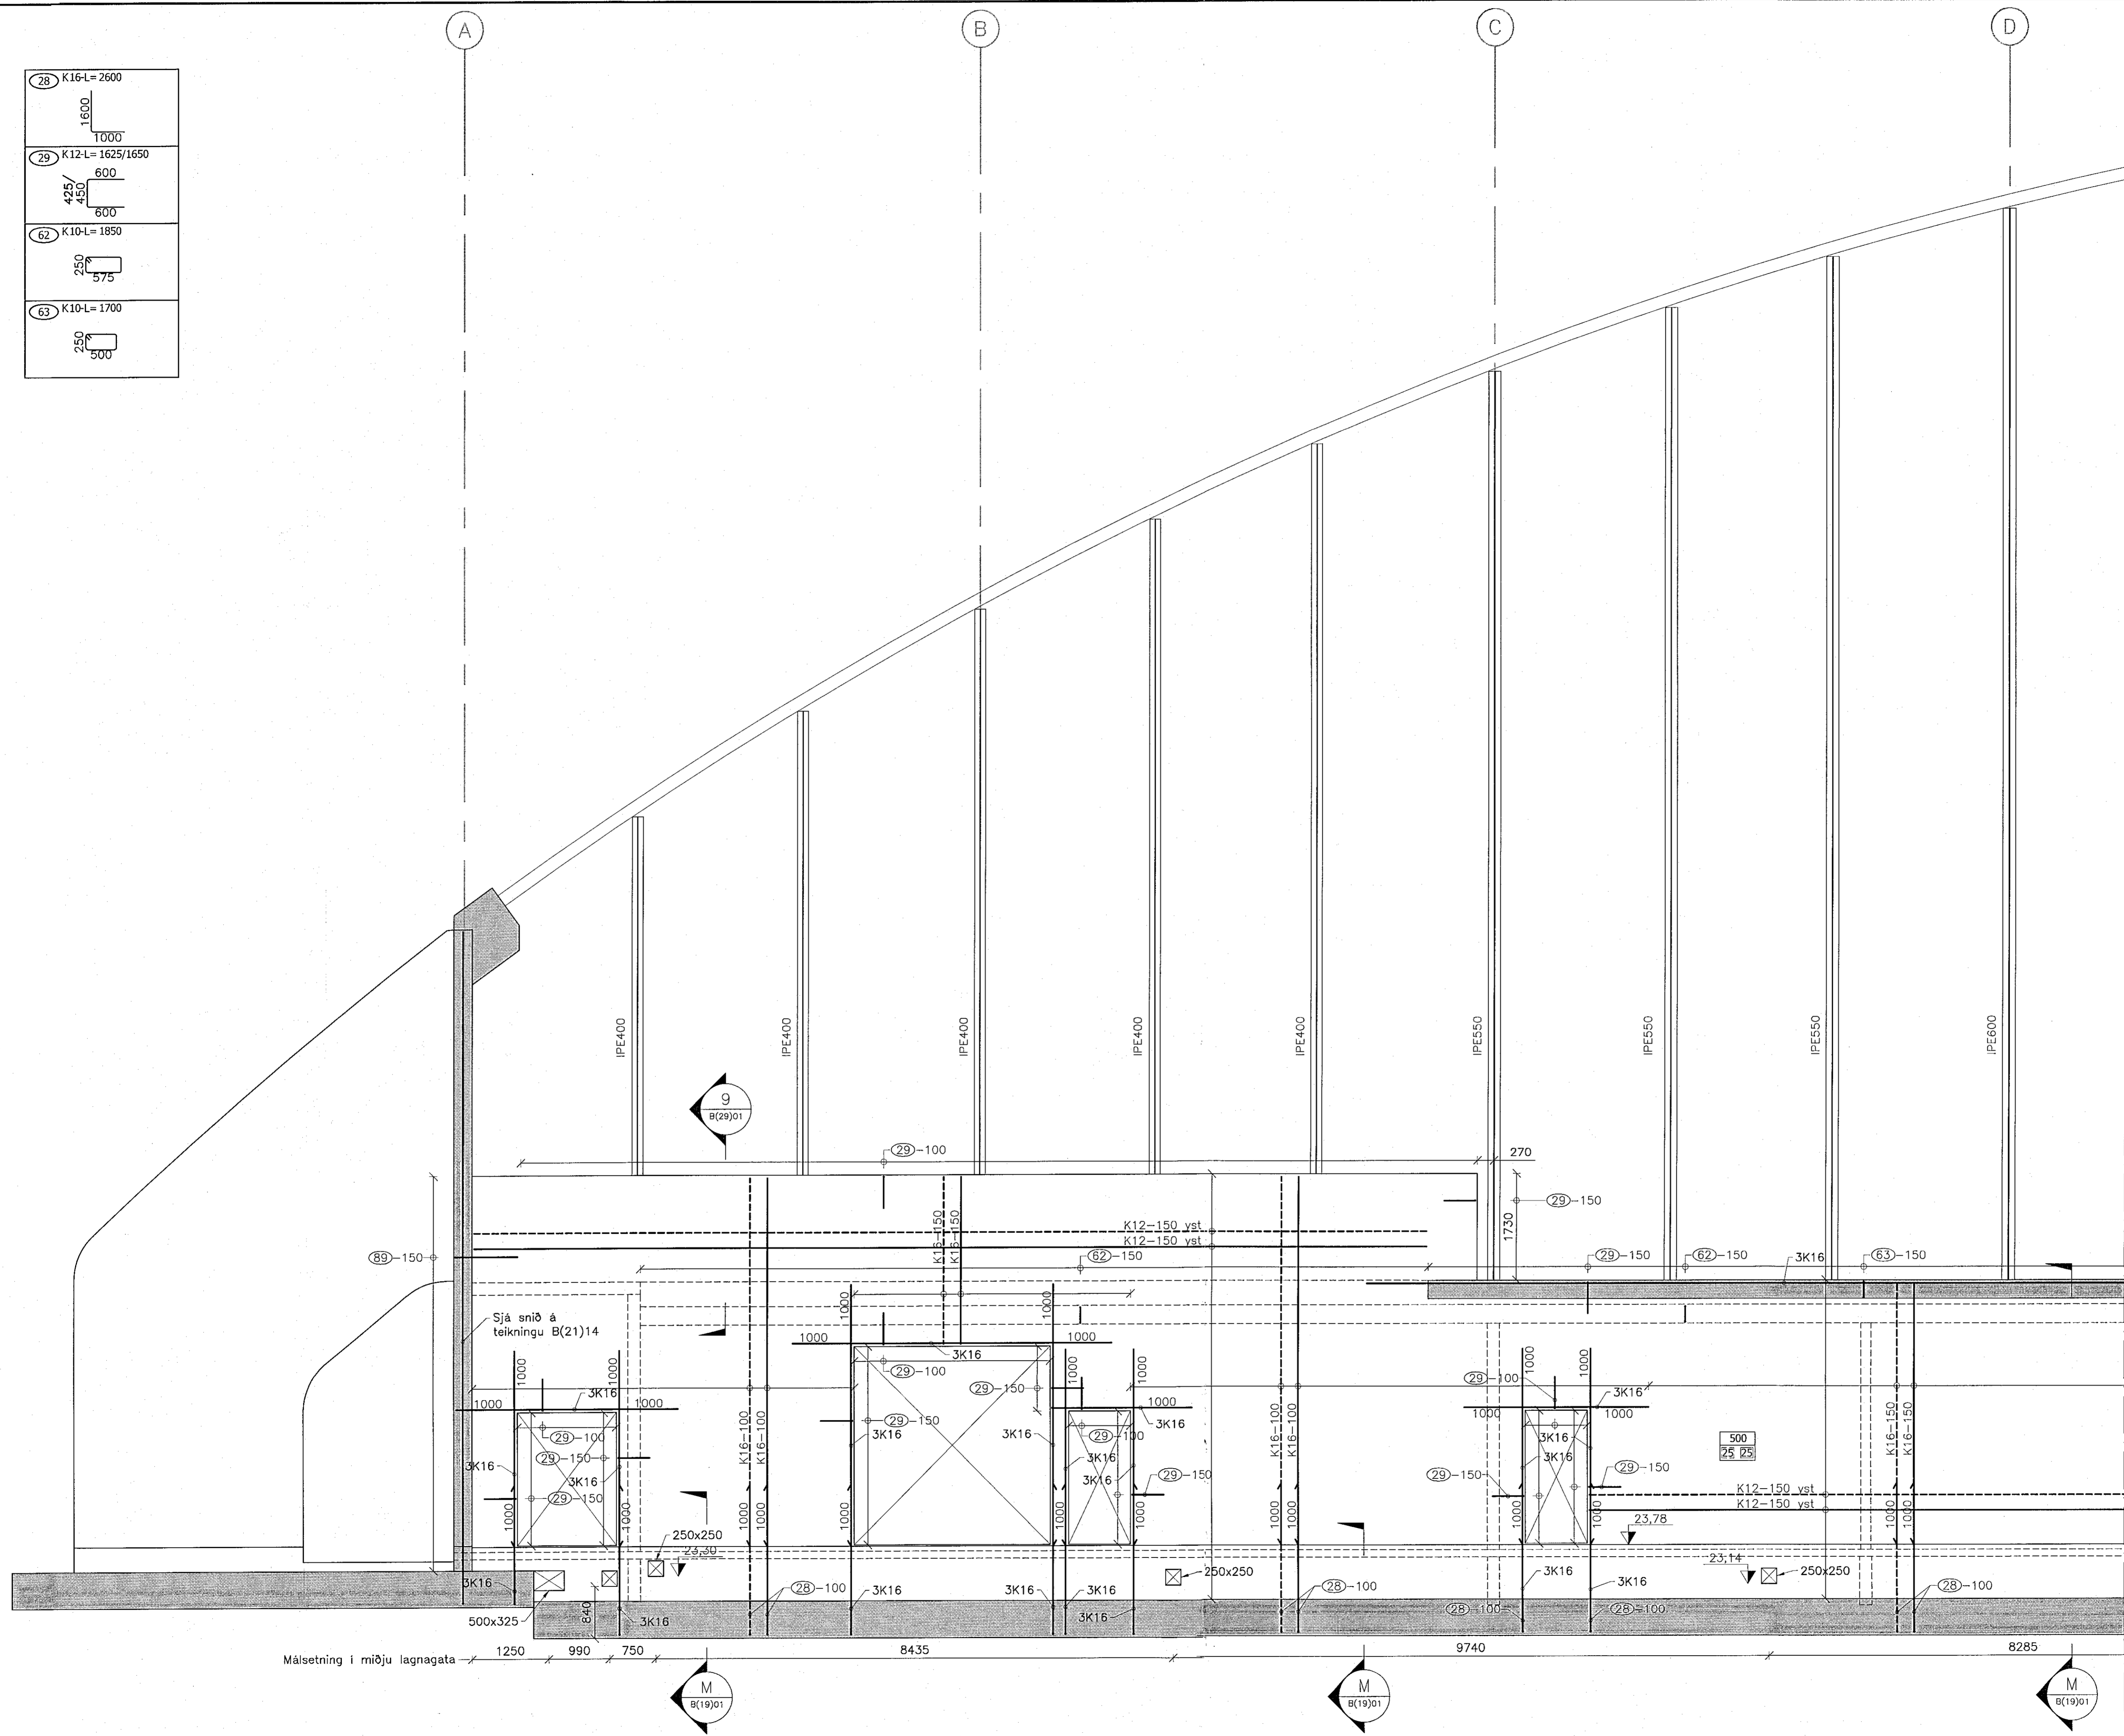

1	Framkvæmdateikning	5.12.22	HJE
△	Breytingar:	Dags:	Hö.:
		Háaleitibraut 58-60 108 Reykjavík Sími: 570-0500 Fax: 570-0503 www.hnit.is	
Hanna: BMG	Teiknað: JDG	Yfirráð: HJE	
Tölvuskýr: B(21)10 VEGGUR Í MÁTLINU 2.DWG			
Kt.: 131167-5479		Dags: 5.12.2022	
Samþykkt: <i>Hanna Silva</i>			
Knatthús Hauka			
Burðarþol Veggur í mátlínu 2			
Verk nr.: 21237	Frumst. blátt: A1	Teikn. nr.:	Útg.:
Mkv.: 1:50	B(21)10 1		