
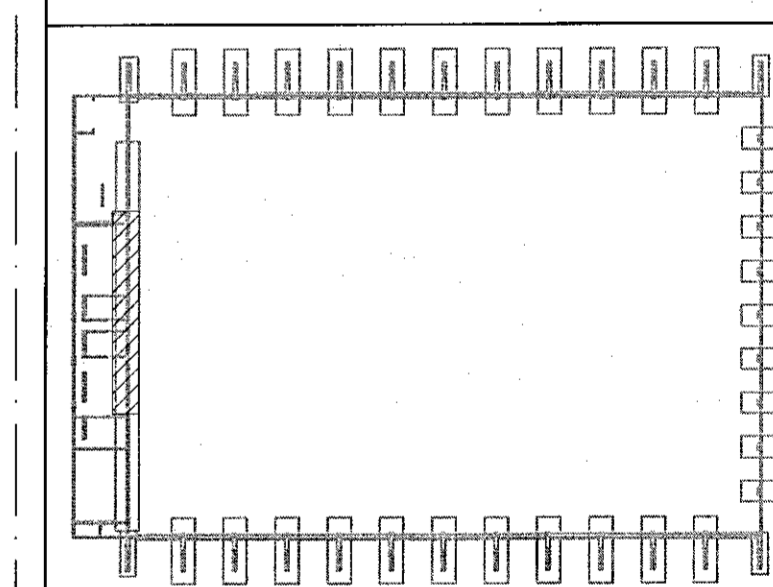


Samþykkt þann
06. jan. 2023
fh. byggingarfulltrúnaðs í Hafnarfirði
Róbert A. Róbertsson

Antun hönnuðarstjóra:
Helgi Már Halldórsson
Dagsetning aðaluppskriftar: 22.10.2022
Skýringar:

Handwritten notes and signatures, including "20. Des. 2022" and "Hanna Þóra Þorvaldsdóttir".

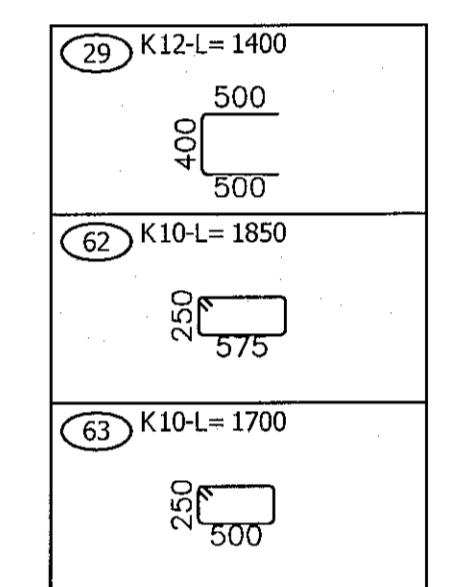

1	Frámkvæmdateikning	5.12.22	HJE
△	Breytingar:	Dags:	Hö.:

HNIT VERKFRÆÐISTOFA
Háaleitisbraut 58-60
103 Reykjavík
Sími: 570-0500
Faxi: 570-0503
www.hnit.is

Hanna: BMG Teiknað: JPG Yfirfarið: HJE
Töknúmer: B(21)11 VEGGUR Í MÁTLÍNU 2.DWG
Kl.: 131167-5479 Dags: 5.12.2022
Samþykkt: *Handwritten signature*

Knatthúshauka

Burðarþol
Veggur í mátlínu 2

Verk nr.: 21237 Framst. bláði: A1 Tekn. nr.:
Mæsk.: 1:50 Útg.:
B(21)11 1