


29	K12-L=1625/1650	600
		425/450
62	K10-L=1850	575
		250
63	K10-L=1700	500
		250
89	K12-L=2250	900
		450
90	K12-L=2600	750
		450

Samþykkt þann
 06. jan. 2023
 Íh. byggingafráttáknir í Hafnarfirði
 Róbert A. Róbertsson

Antun hönnuðarstjóra:
 Heigi Már Halldórsdóttir
 Dagssetning aðaluppdráttar: 22.10.2022
 Skýringar:

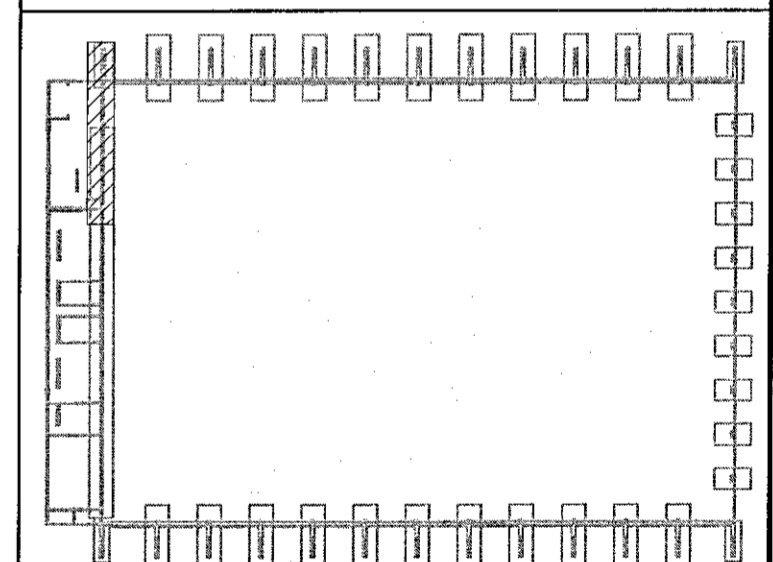

1 Framkvæmdateikning 5.12.22 HJE

Breytingar: Dags: H6:

HNIT VERKFRÆÐISTOFA
 Háaleitibraut 58-60
 106 Reykjavík
 Sími: 570-0500
 Fax: 570-0503
 www.hnit.is

Hannað: BMG Teiknað: JPG Vfirferð: HJE

Tölvuskýr: B(21)12 VEGGUR Í MÁTLÍNU 2.DWG

Kt.: 131167-5479 Dags: 5.12.2022

Samþykkt: *Flanzer*

Knatthús Hauka

Burðarþol
 Veggur í mátlínu 2

Verk nr.: 21237 Framst. blað: A1 Teikn. nr.: Útg.
 Mv.: 1:50 B(21)12 1