


Samþykkt þann
06. jan. 2023
H. Byggingarfulltrúans í Hafnarfirði
Róbert A. Róbertsson

Ástun hönnuðarstjóra:
Heiðrún Halldóttir
Dagsetning aðaluppdráttar: 22.10.2022
Skrýningar: *Haukur Silvar*

- 1) Krossvið skal festa með 3,1x60 c/c150mm í hverja sperru. Samsetning skal vera yfir sperrum. Notað skal lausholt á öðrum samskeytum.
- 2) Reim 45x220. Festist með M12 múrboita c/c600 L=140mm. Festulengd 70mm. 40x40x4mm skinna að tré.

Biti B1, B2 og B3 sjá teikn. B(28)02

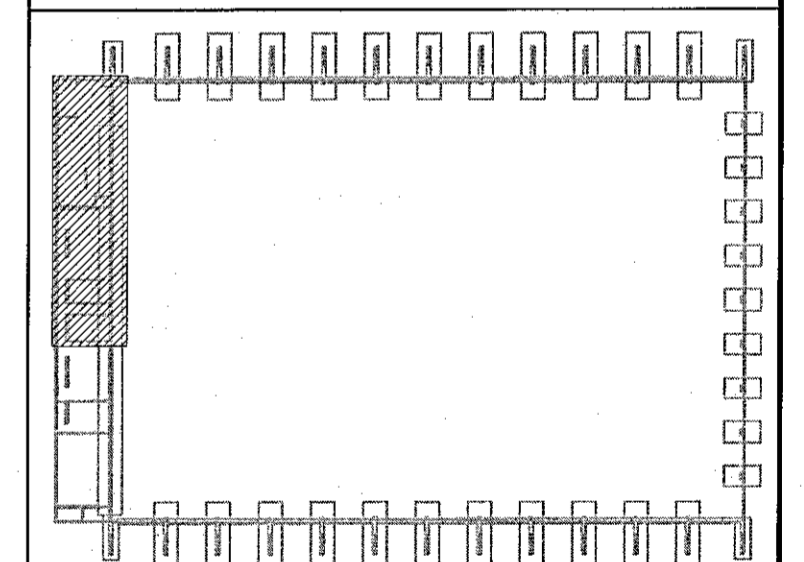

| | | | |
|---|--------------------|-----------|-----|
| 1 | Frankvæmdateikning | 5.12.2022 | HJE |
| Δ | Breytingar: | Dags: | Hó: |

HNIT VERKFRÆÐISTOFA
Háaleitisbraut 58-60
106 Reykjavík
Sími: 570-0500
Fak: 570-0503
www.hnit.is

Matnað: BMG Teiknað: JPG Yfirfarð: HJE
Tölvuskýr: B(27)01 ÞAKPLATA ÞJÓNUSTUBYGGINGAR.DWG
Kt.: 131167-5479 Dags: 5.12.2022
Samþykkt: *Haukur Silvar*

Knatthús Hauka

Burðarþol
Þakplata þjónustubyggingar

Verk nr.: 21237 Framt. Blað: A1 Útg.:
Mkv.: 1:50 **B(27)01 1**