



Samþykkt þann
 06. jan. 2023
 fr. byggingarfulltrúans í Hafnarfirði
 Róbert A. Róbertsson

Artun hönnunarskjóla:
 Heigl Már Halldórssón
 Dagsetning aðaluppdráttar: 22.10.2022
 Skýringar: 28. Des. 2022

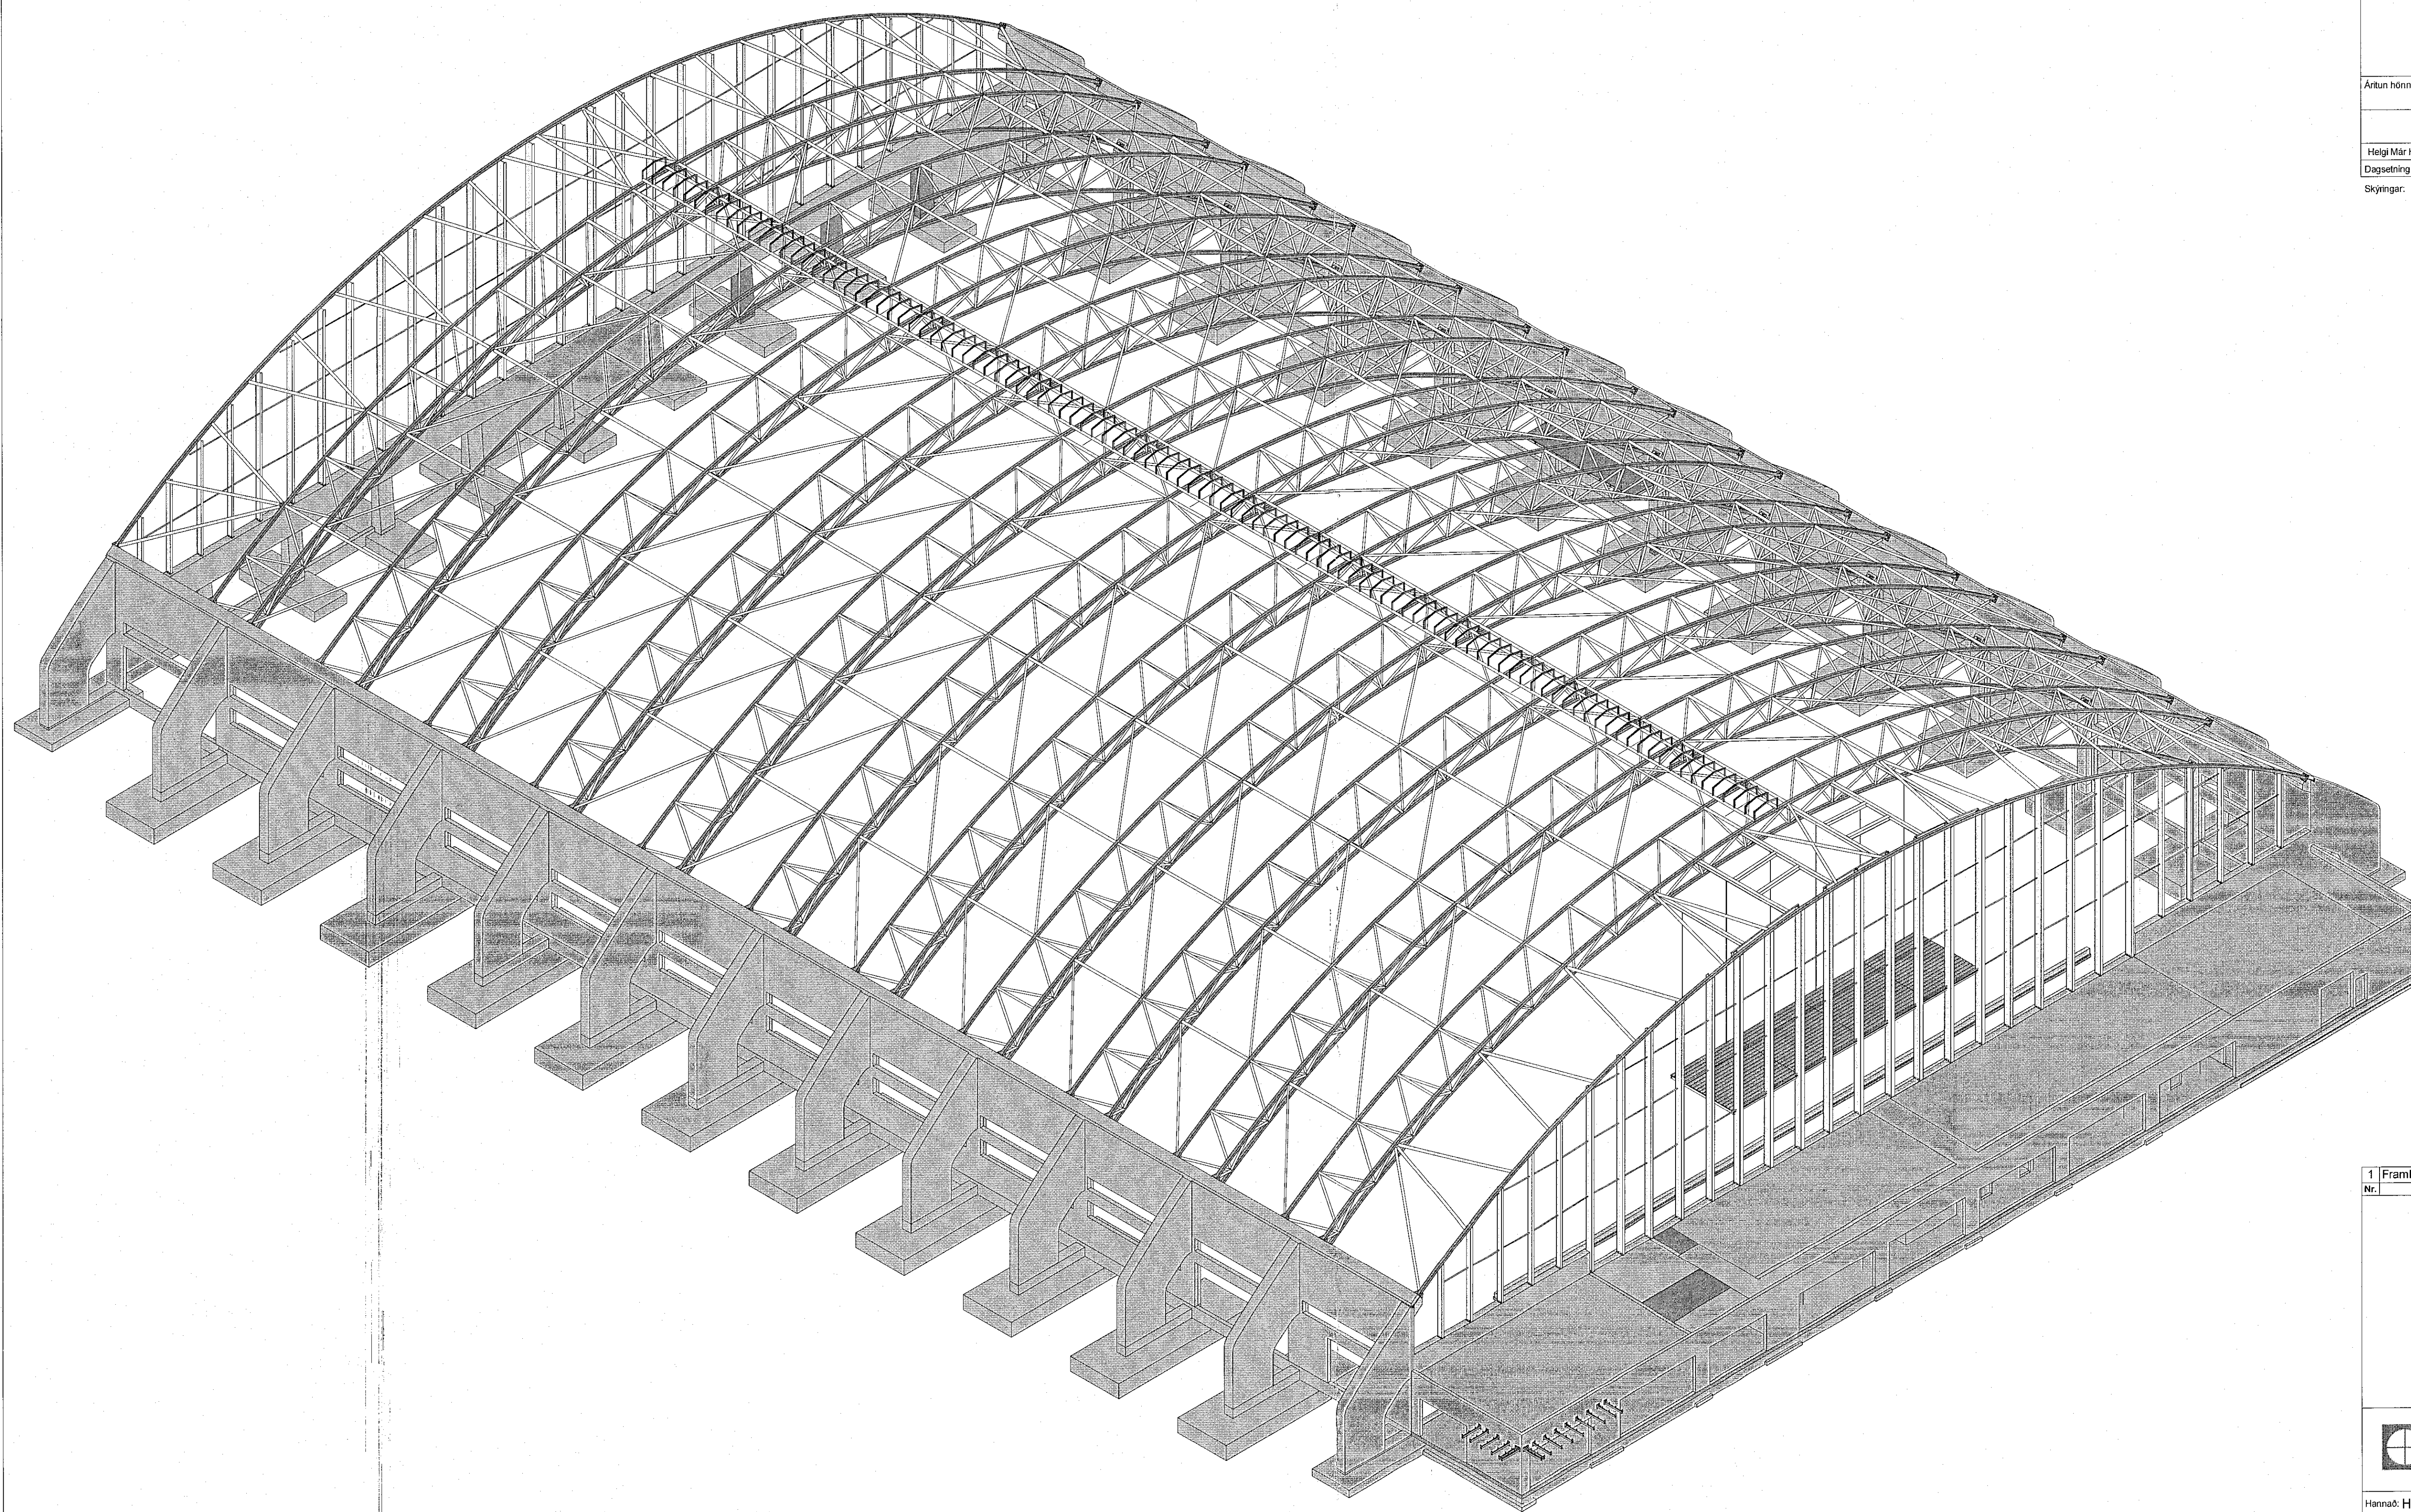

1 3D Steypa og stál

1 Framkvæmdateikning	05.12.2022	HJE
Nr.	Breytingar	Dags. br.af

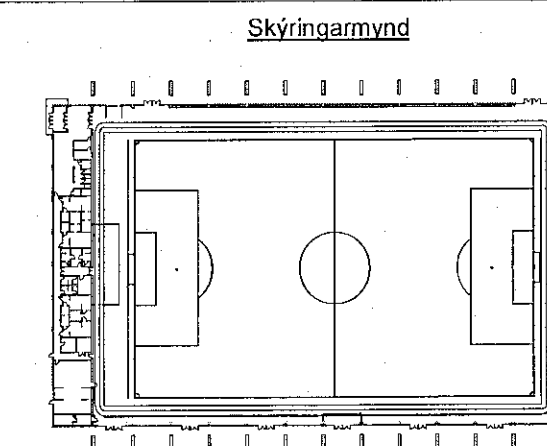


HNIT
 VERKFRÆÐISTOFA
 Háaleitisbraut 58-60
 108 Reykjavík
 Sími: 570 0500
 www.hnit.is
 hnit@hnit.is

Hönnað: HJE	Teknað: JPG	Yfirfarið: HJE
Kl: 13.11.2022		Dags: 05.12.2022

Samþykkt: *Haukur Erlingsson*
 Knathús Hauka

Burðarþol
 Þrívídd steyptrir veggir og stál í þaki

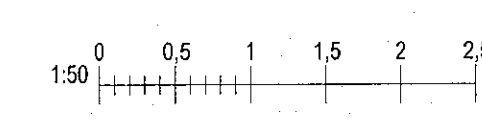

Verk nr.: 21237	Framst. blaðs: A1	Tekn. nr.:	Útg.:
Mkv.:		B(27)12	1