


Samþykkt þann  
 06. jan. 2023  
 Íh. byggingarfulltrúans í Hofnarfirði  
 Róbert A. Róbertsson

Árkaun hönnunarsjóra:  
 Heigi Már Halldórsen  
 Dagsetning aðalupplárna:  
 Skýringar:


28. Des. 2022

301258-7049

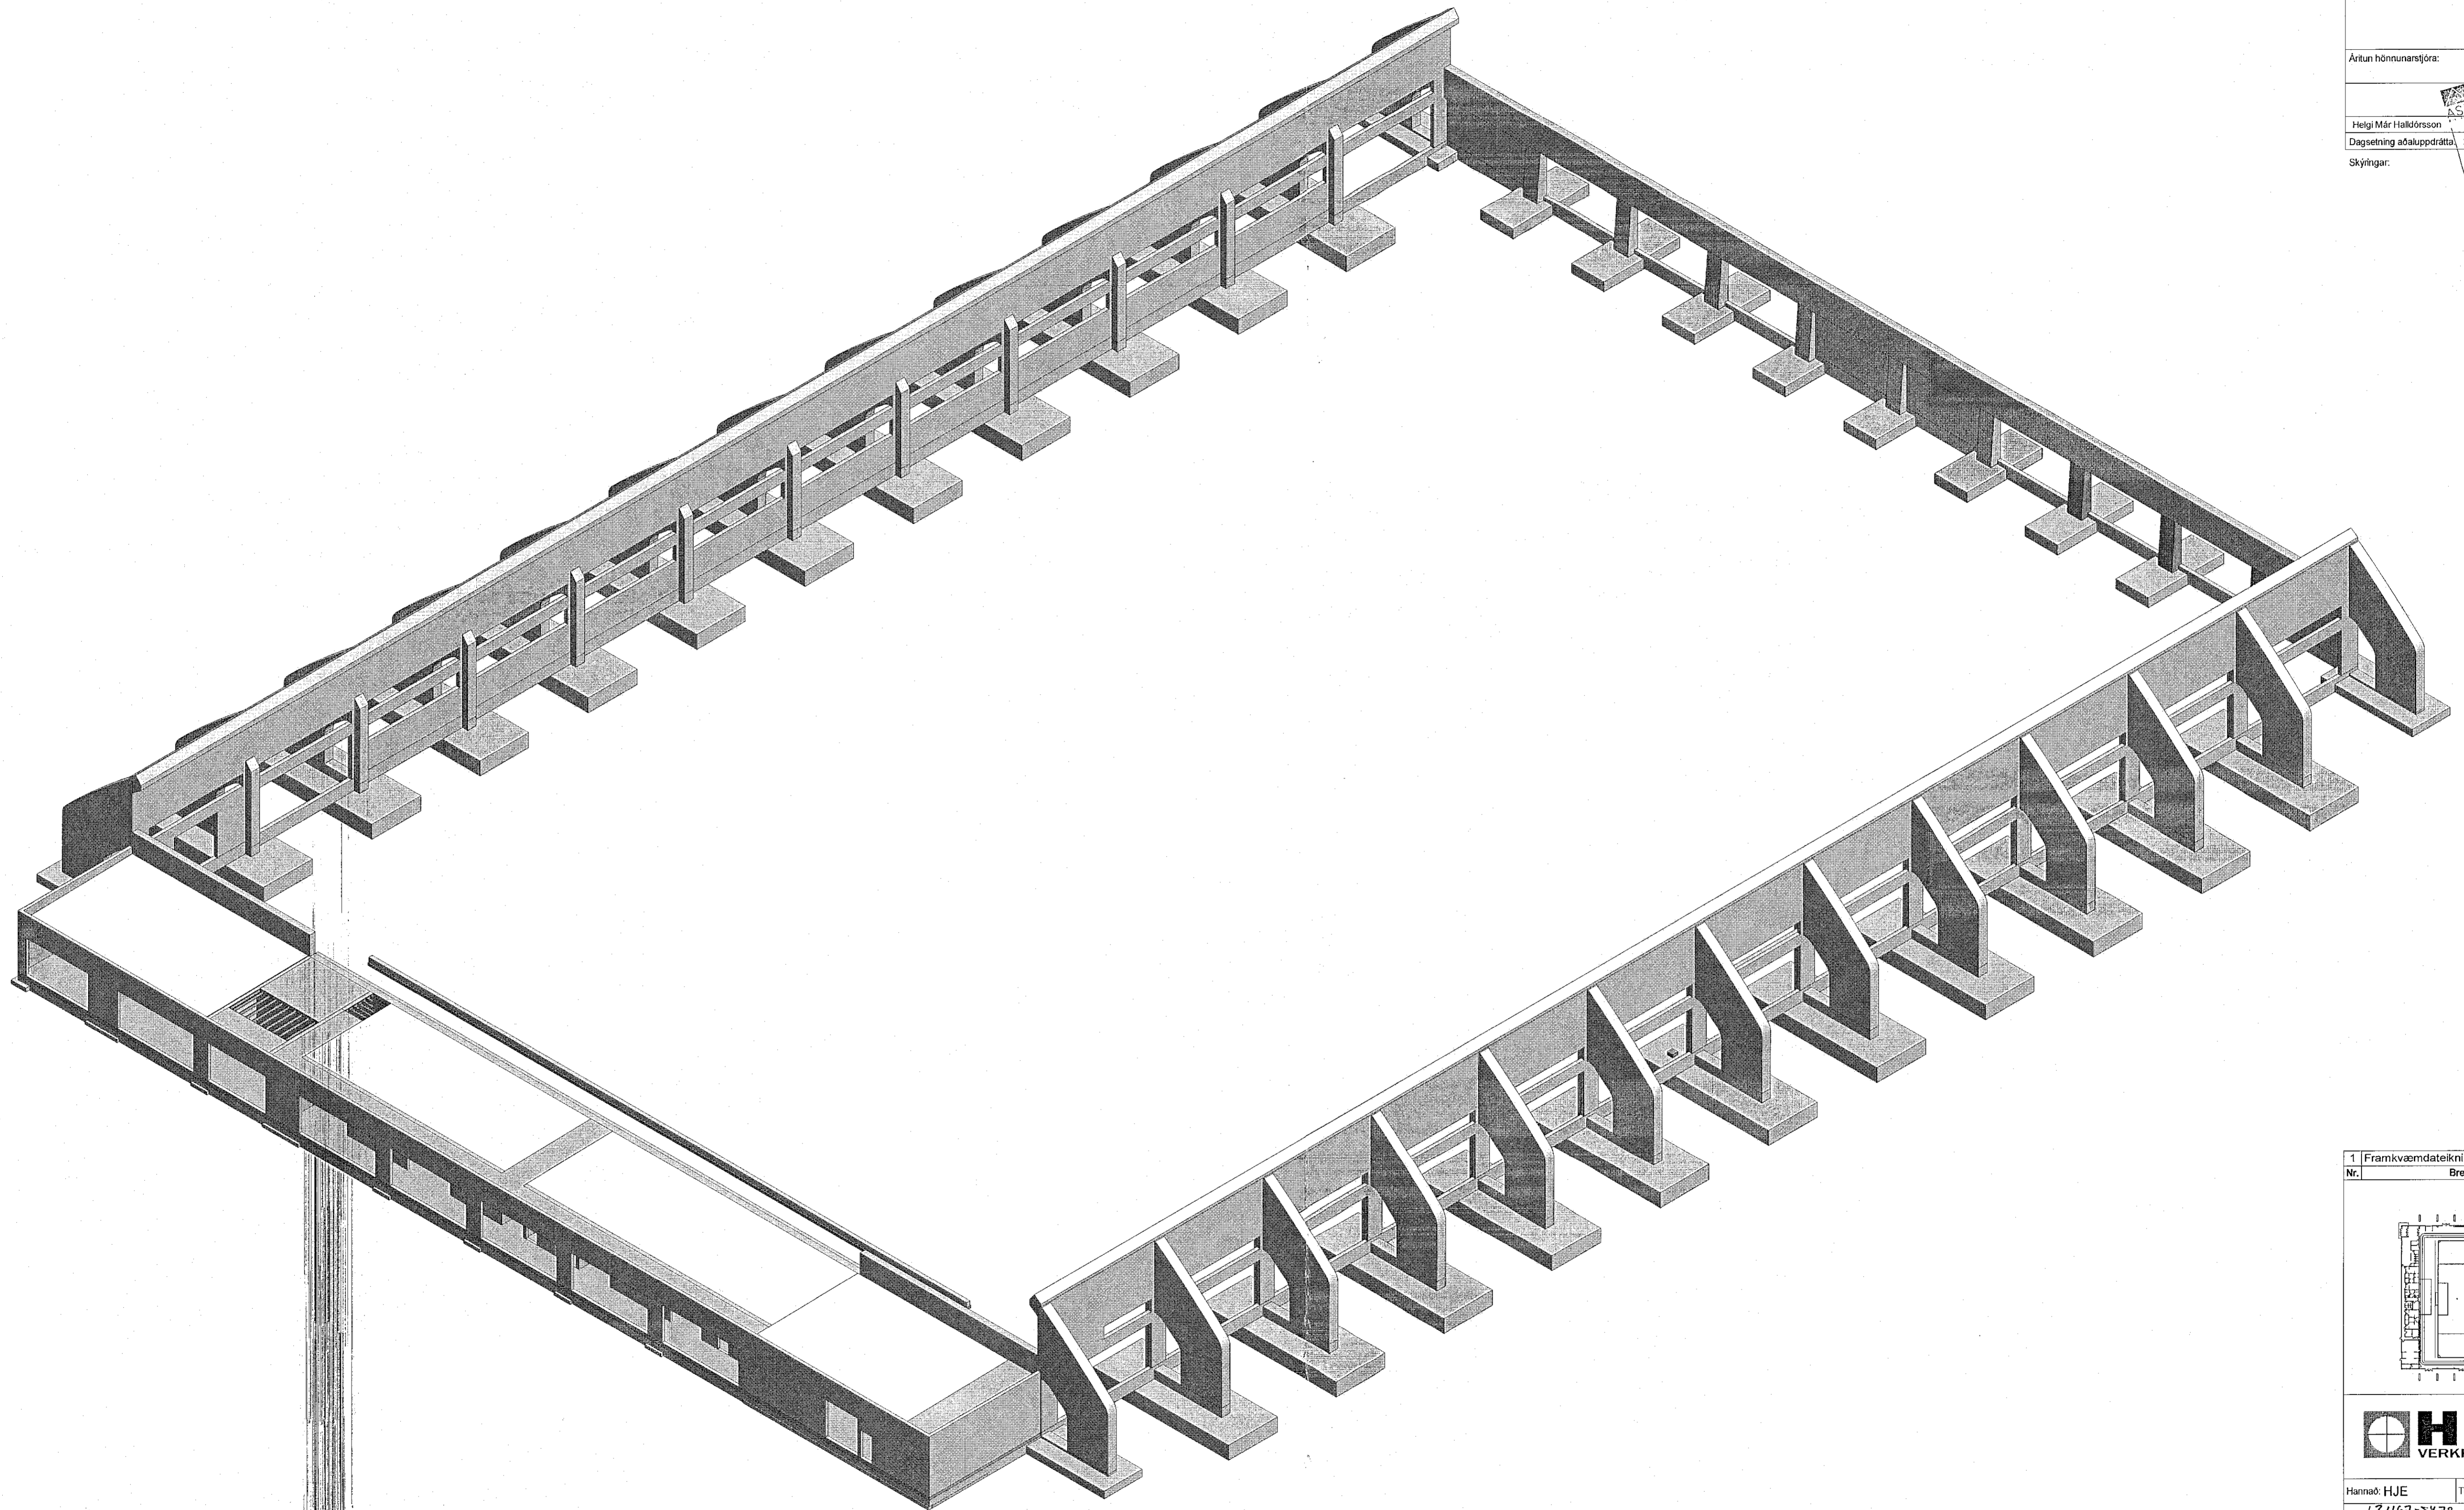

1 3D steypir veggir

1 Framkvæmdateikning	05.12.2022	HJE
Nr. Breytingar	Dags.	br.af

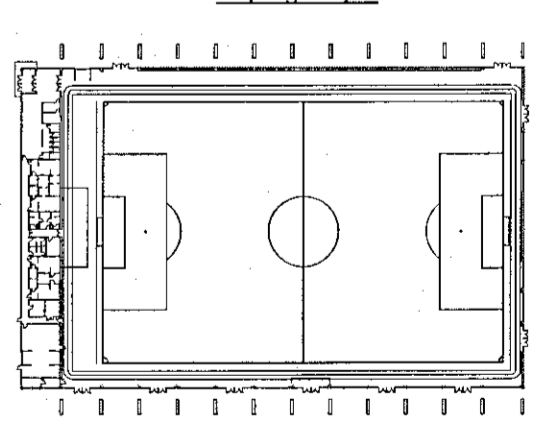


**HNIT**  
 VERKFRÆÐISTOFA

Haakeilsbraut 58-60  
 103 Reykjavík  
 Sími: 570-0500  
 www.hnit.is  
 hnit@hnit.is

Hannað: HJE    Teiknað: JBG    Yfirfarið: HJE  
 Kl: 731167-2479    Dags: 05.12.2022

Samþykkt: *J. Haukur Haukursson*  
 Knatthús Hauka

Burðarþol  
 Þrívídd steypir veggir

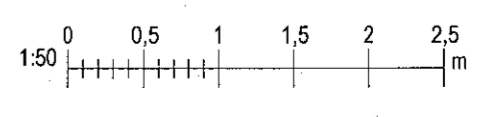

Verk nr.: 21237    Frumst. blaðs: A1    Teikn. nr.:  
 Mkv.:    **B(27)15**    Útg.: **1**