
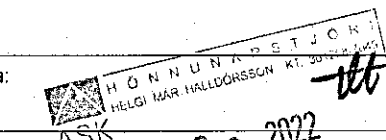



Samþykkt þann  
 06. jan. 2023  
 Íh. byggingarfulltrúaðs í Hafnarfréði  
 Róbert A. Róbertsson

Artun hönnunarskýrsla:  28. Des. 2022  
 Helgi Már Háaldsson KT. 301258-7049  
 Dagsetning aðaluppdráttar: 22.10.2022

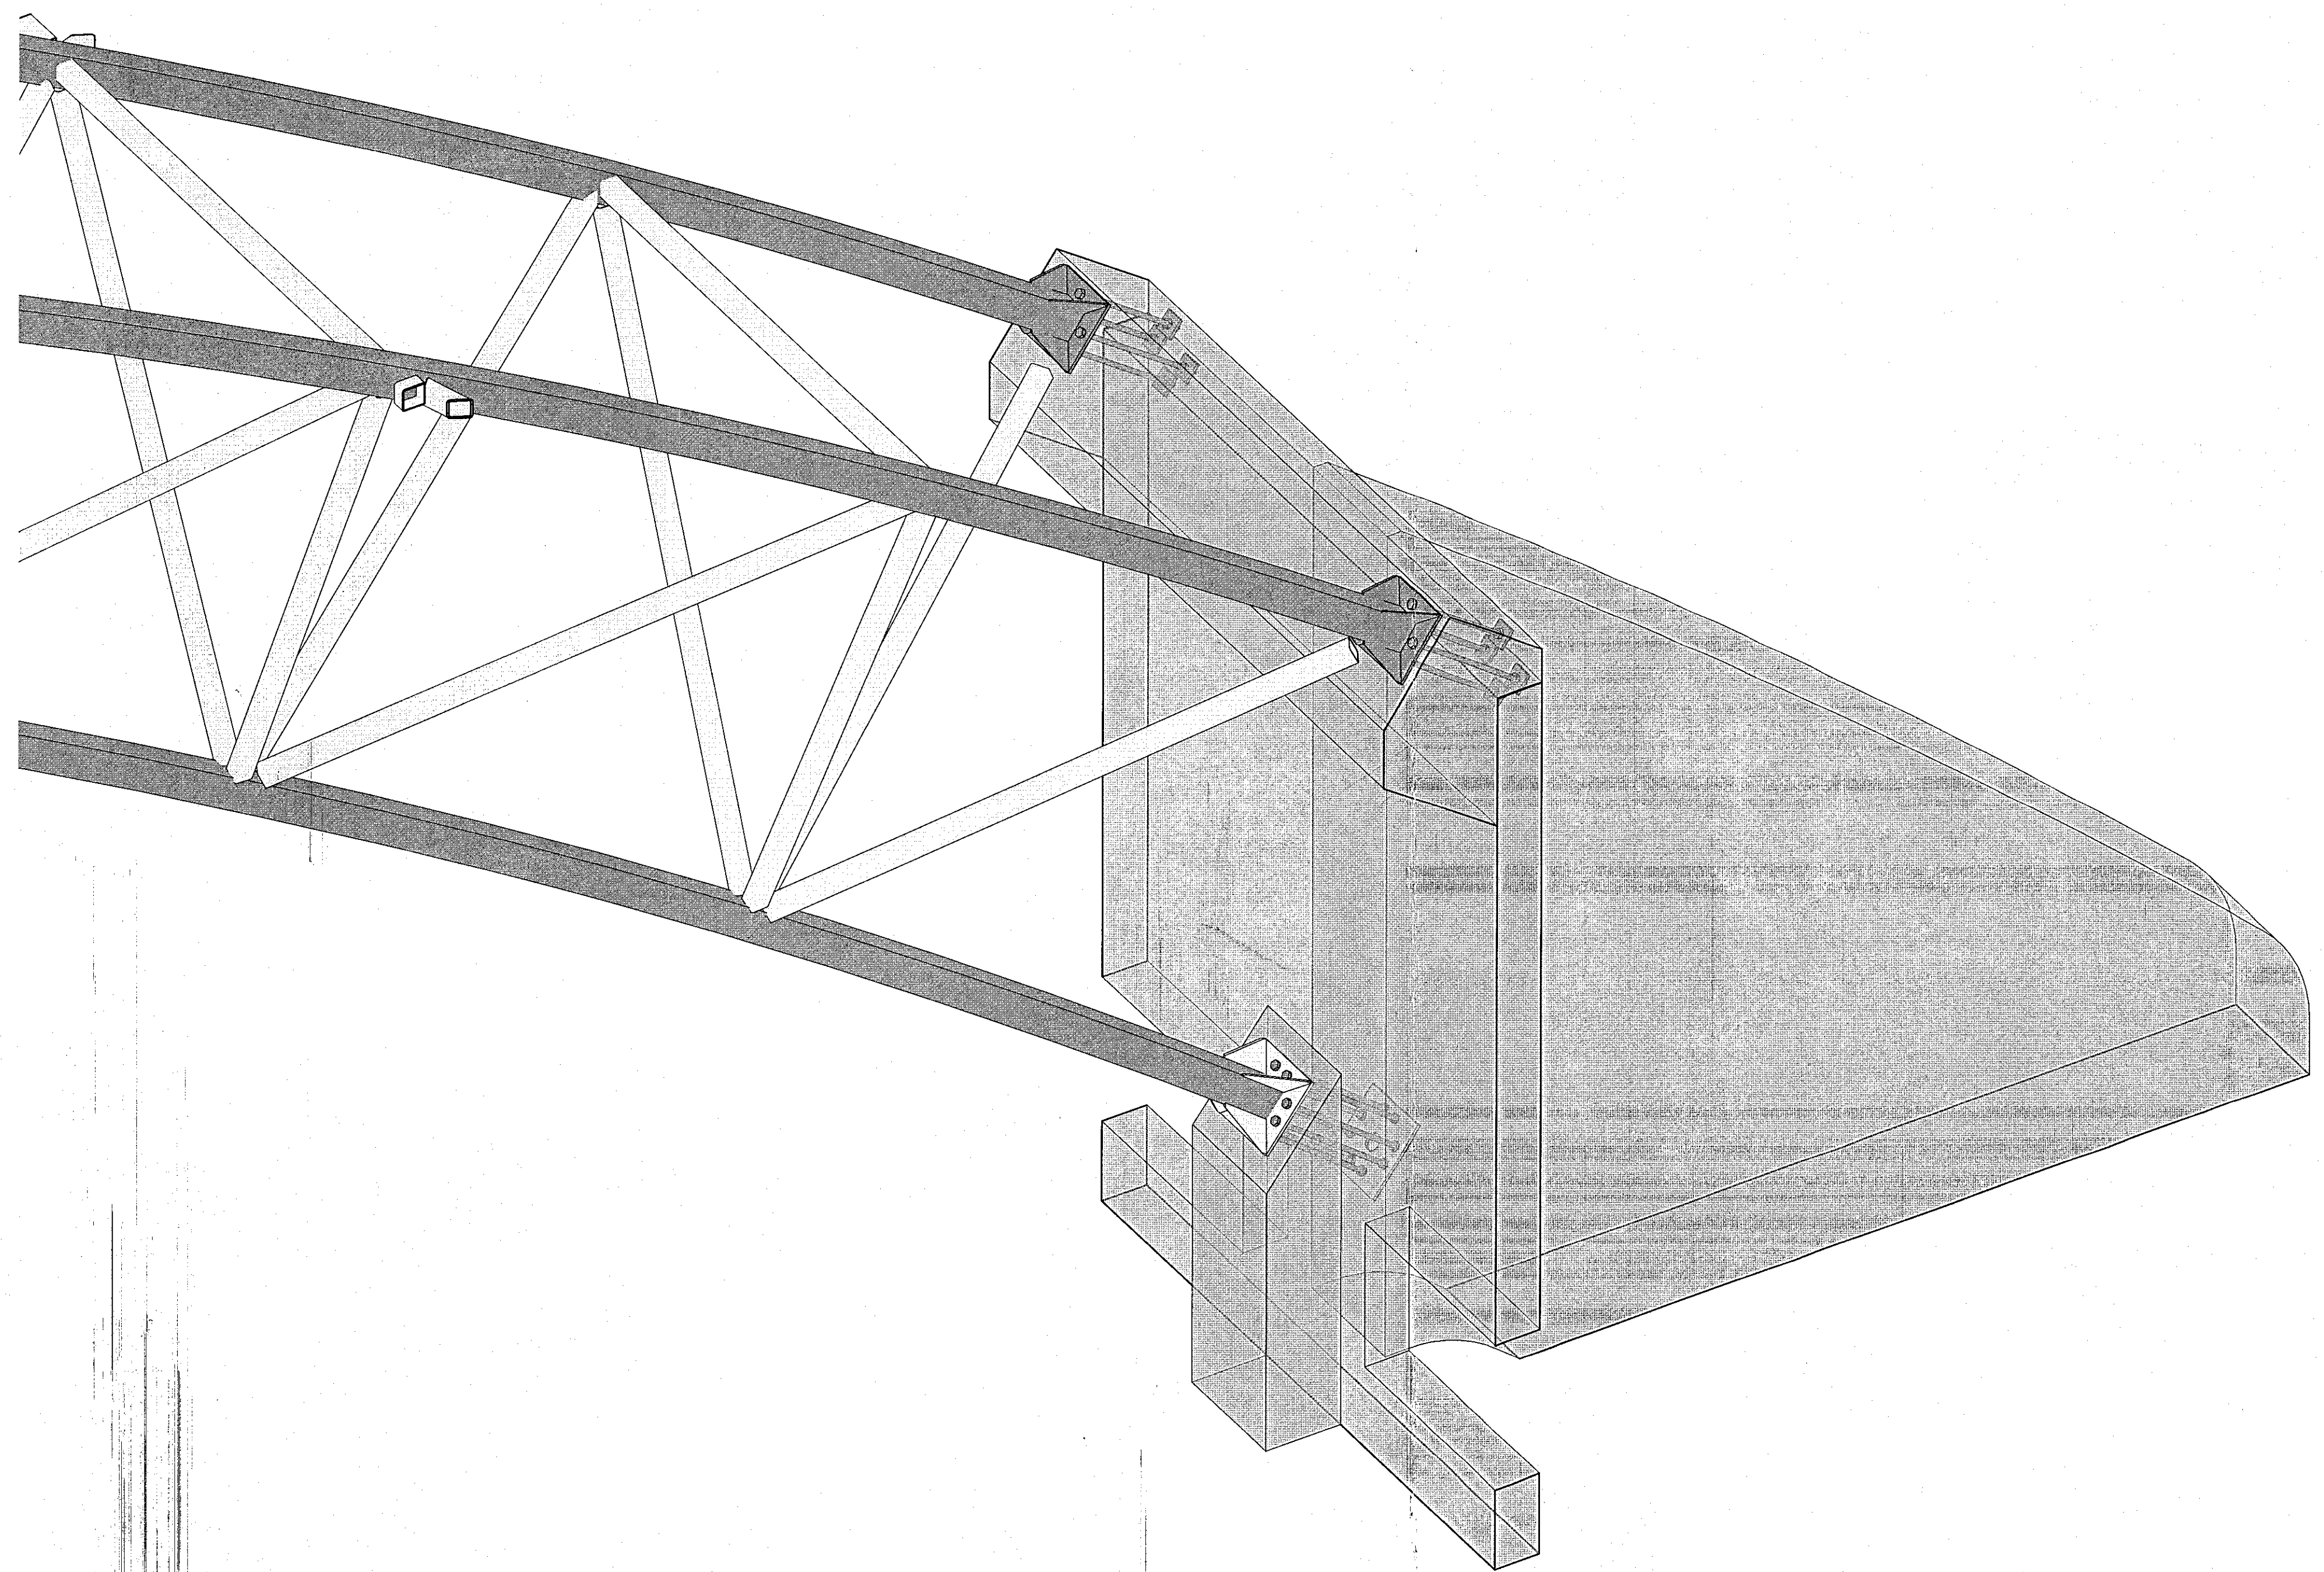

1 3D Steypa og stál

1 Framkvæmdateikning	05.12.2022	HJE
Nr.	Breytingar	Dags. br.af

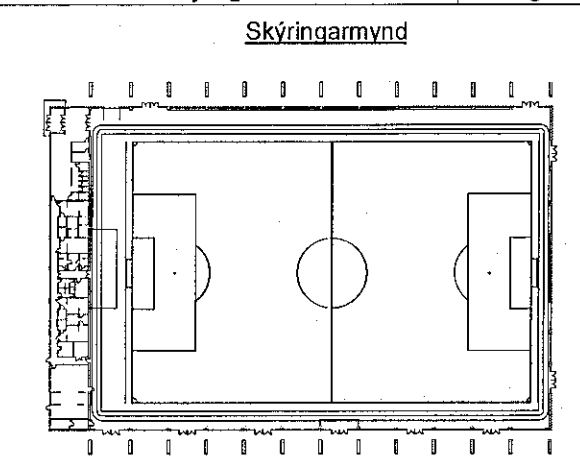


**HNIT**  
 VERKFRÆÐISTOFA  
 Háskólabraut 58-60  
 108 Reykjavík  
 Sími: 570-0500  
 www.hnit.is  
 hnit@hnit.is

Hannað: HJE	Teknað: JBG	Virfarið: HJE
Kt: 131162-5479	Dags: 05.12.2022	

Samþykkt *Hanna Hauka*  
 Knattús Hauka

Burðarþol  
 Þrívídd stálbogi festur við steypusúlu og bita

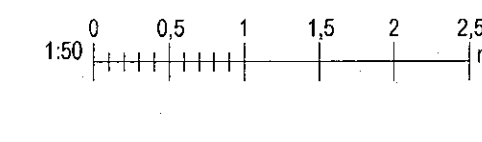

Verknr.: 21237	Frumst. bláðs: A1	Teikn. nr.:	Útg.:
Mkv.:		<b>B(27)17</b>	<b>1</b>