



Samþykkt þann  
06. jan. 2023  
Höfðingurhljóðs í Höfnarfirði  
Róbert A. Róbertsson

Árðun hönnunarstjóra:  
ASK  
7.8. Des. 2022  
Helgi Már Halldórsson  
Dagsetning aðaluppskriftar: 02.10.2022  
KT. 301256-7049  
Skýringar:

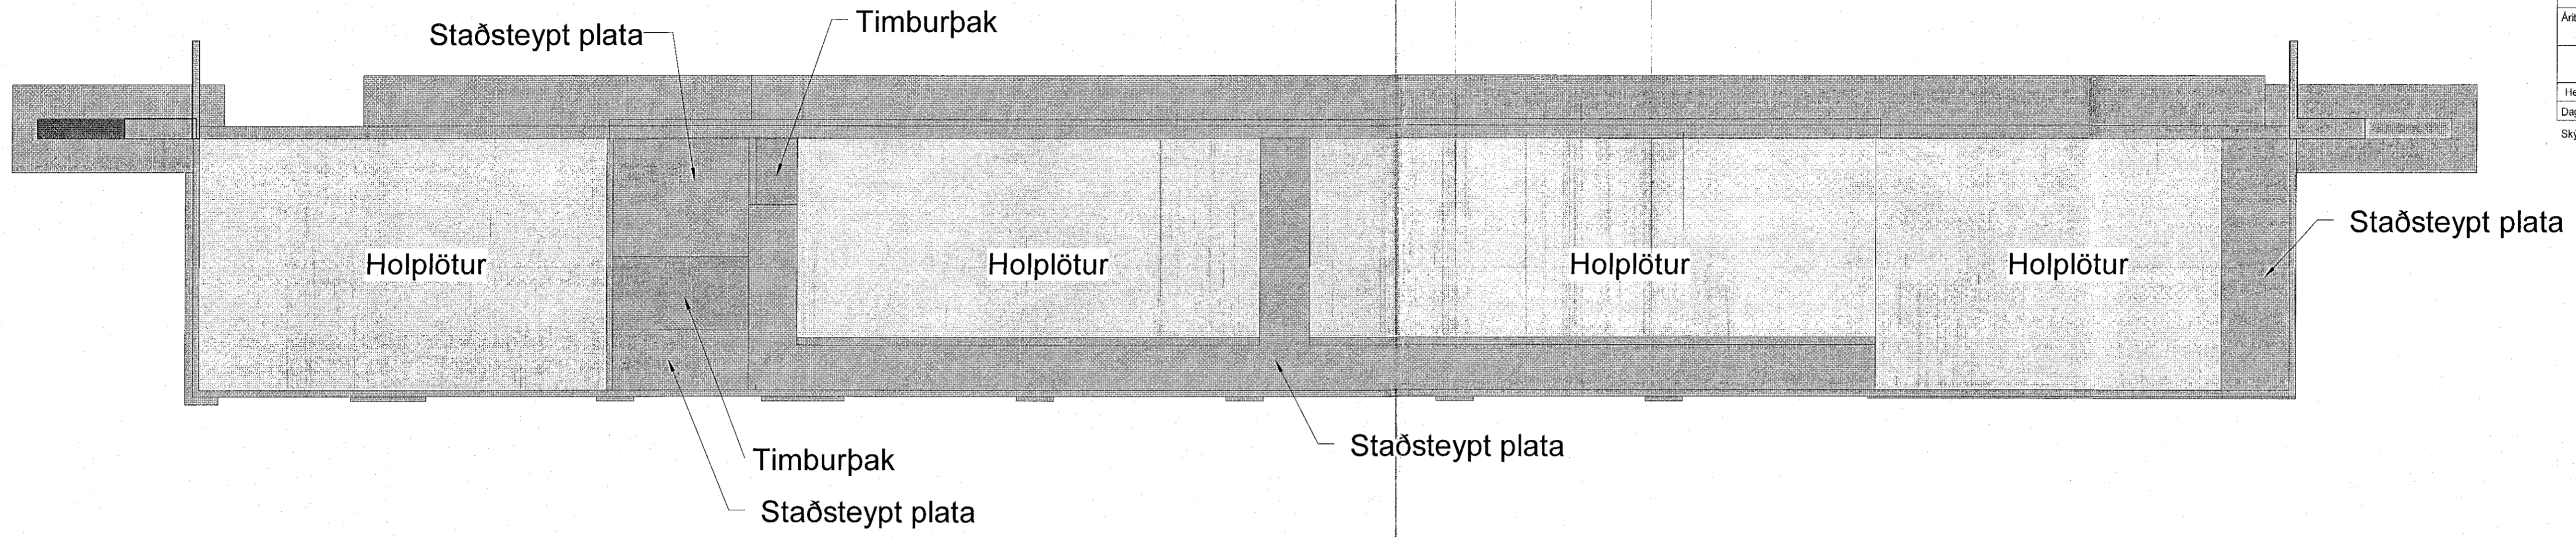


2 Grunnmynd, þak þjónustubyggingar

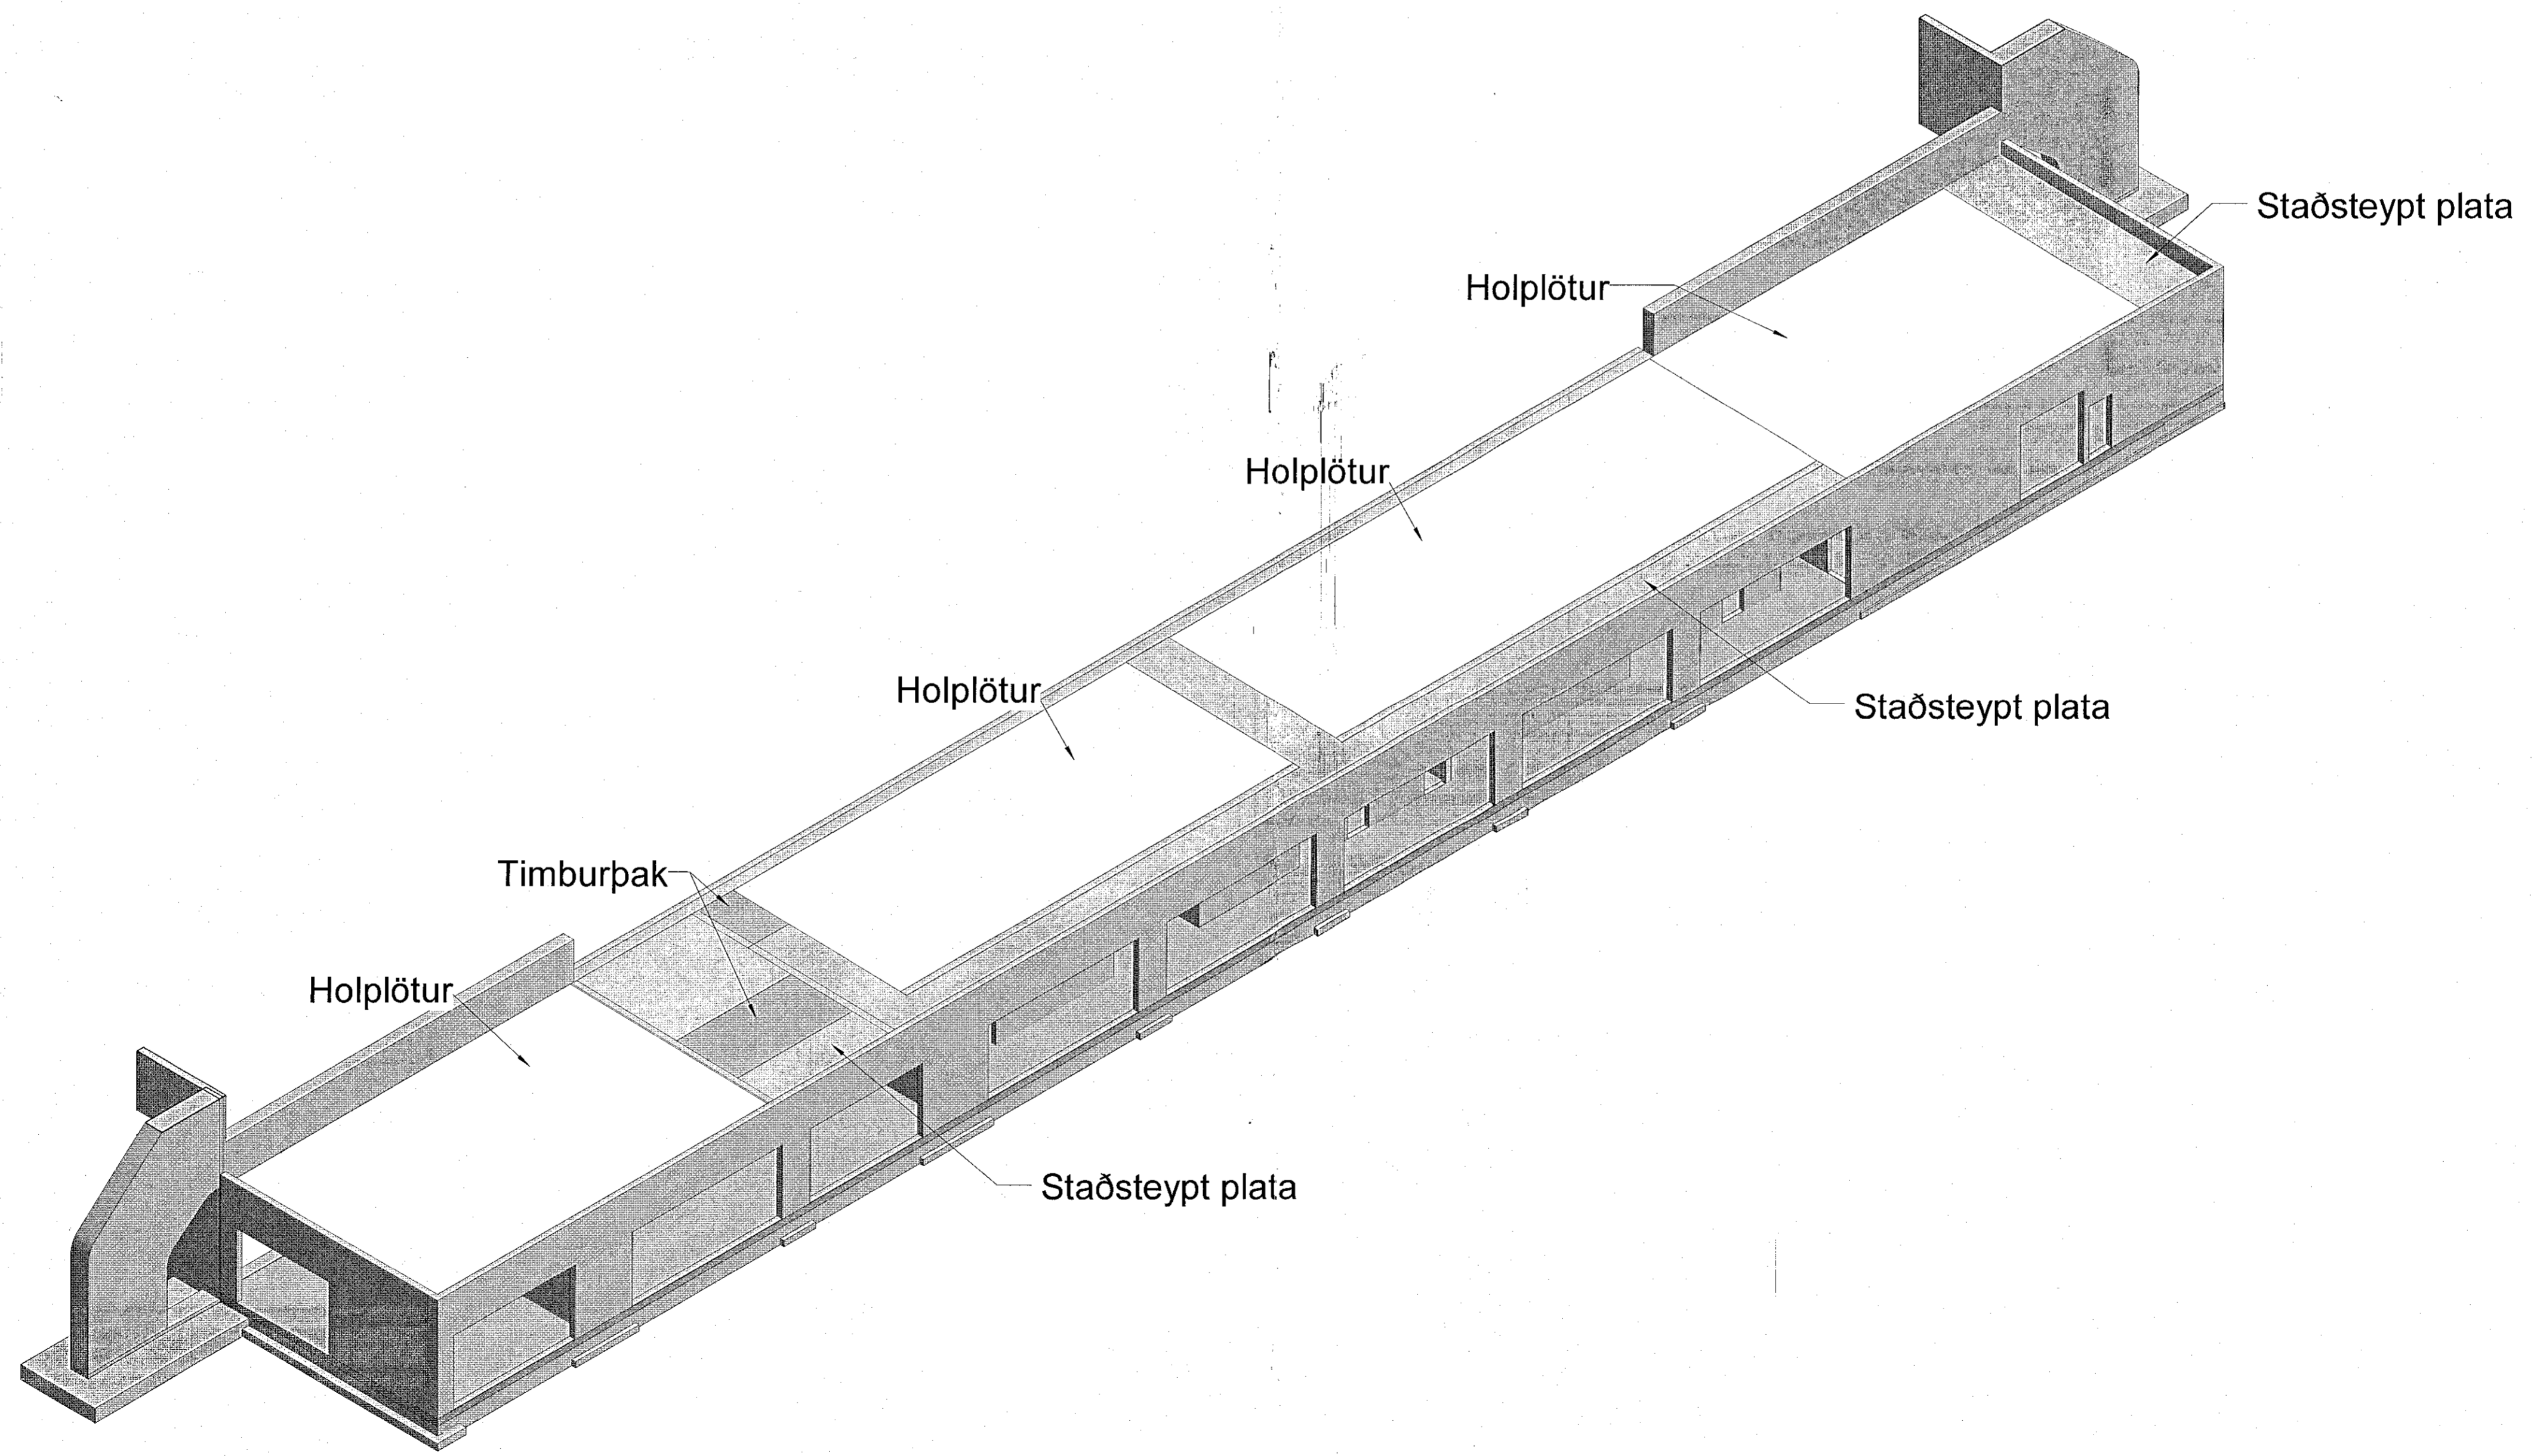

1 Þak þjónustubyggingar

1 Framkvæmdateikning 05.12.2022 HJE  
Nr. Breytingar Dags. br.af

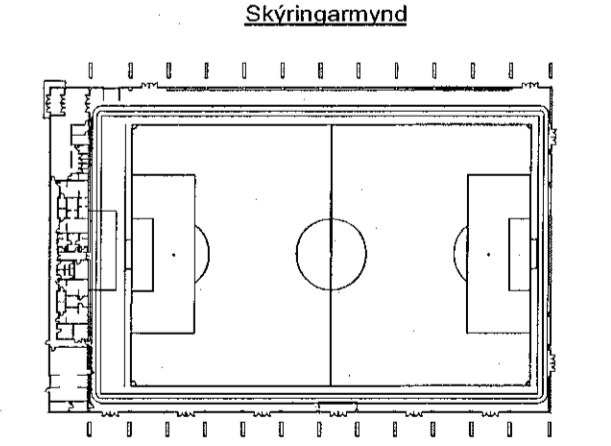

**HNIT**  
VERKFRÆÐISTOFA  
Háaleihbraut 58-60  
108 Reykjavík  
Sími: 570-0500  
www.hnit.is  
hni@hnit.is

Hannað: HJE Teknað: JBG Yfirfarið: HJE  
Kt: 131167-2474 Dags: 05.12.2022  
Samþykkt: *Flannur Guðn*

Knattús Hauka

Burðarþol  
Grunnmynd þak þjónustubyggingar og  
þrívídd



Verk nr.: 21237 Frumst. bláðs: A1 Tekn. nr.: Útg.:  
Mkv.: B(27)19 1