



Samþykkt þann  
06. jan. 2023  
fr. Byggingarfulltrúnaði í Hafnarfirði  
Róbert A. Róbertsson

Áttun hönnuðarskjör  
ASK  
28. Des. 2022  
Hefji Már Haldrósson  
Dagsetning  
Skýringar

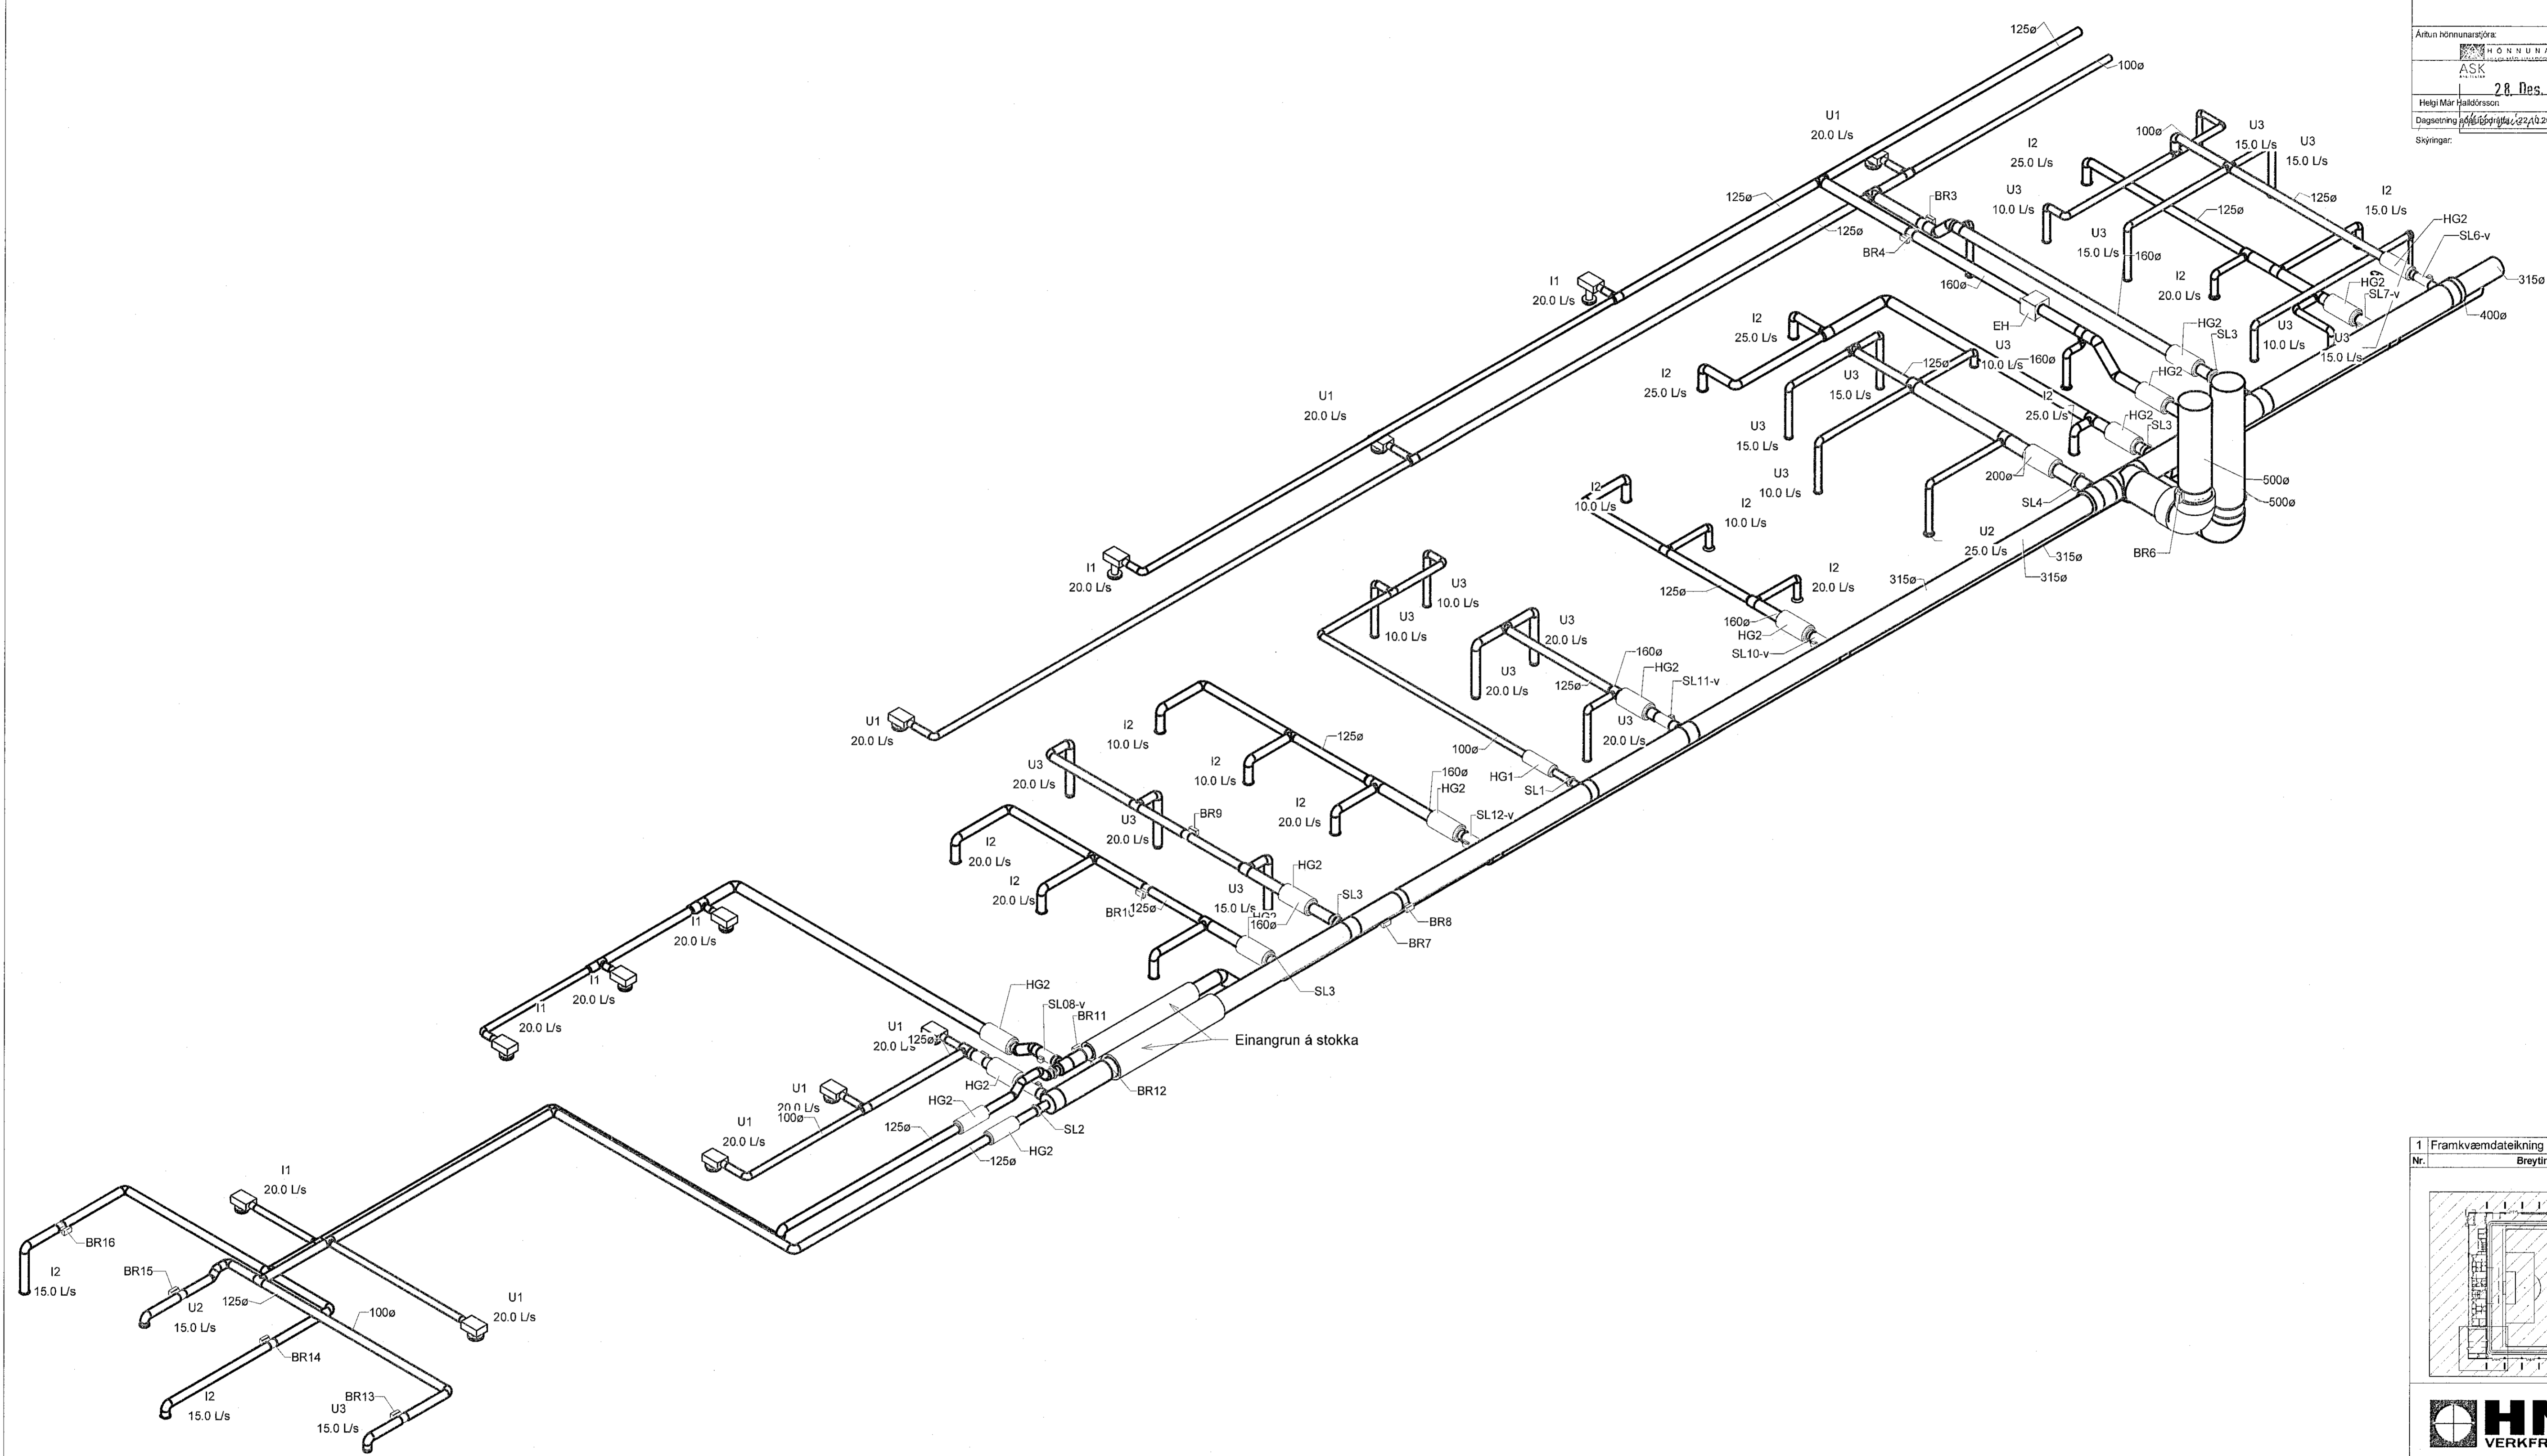

1 Rúmmynd

1 Framkvæmdateikning	01.12.2022	KK
Nr.	Breytingar	Dags.
	Skýringarmynd	br.af

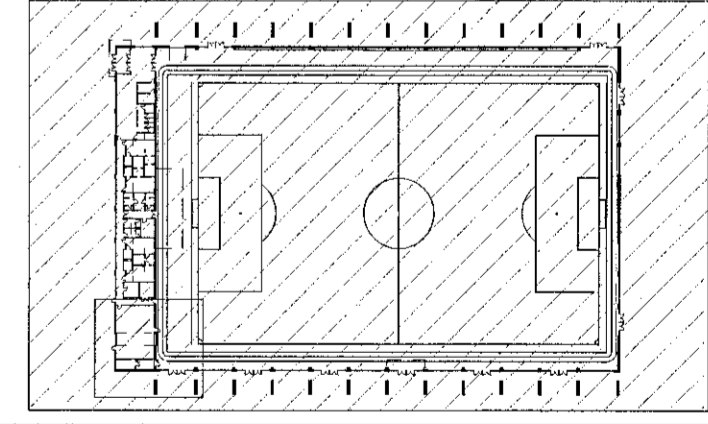

**HNIT**  
VERKFRÆÐISTOFA  
Háaleiðbraut 58-60  
108 Reykjavík  
Sími: 570-0500  
www.hnit.is  
hni@hnit.is

Hannað: AU	Teknað: AMJ	Yfirfarað: KK
Kt: 200364-3849		Dags.: 01.12.2022

Samþykkt  
*Knathús Hauka*  
Knathús Hauka  
Ásvellir 1

Loftræsikerfi  
Rúmmynd þjónustubýgging

Veik nr.: 21237	Formst. blaðs: A1	Tekn. nr.:	Útg.:
Mkv.:		<b>L(57)13</b>	<b>1</b>



Úberendur: 5.1.2023.054751