

L1-L2-L3 400A Skinna 36kA

+T0 400/230V TN-S

16mm² Cu

-Q300
63/50A

-F1300
63/0,03A

10mm² Cu

N PE

63A skinna

-Q301
32A

-Q302
16A

-Q303
32A

-Q304
16A

-Q305
16A

-Q306
16A

-Q307
16A

-Q308
16A

-X301:
1-5

-X302:
1-5

-X303:
1-5

-X304:
1-5

-X305:
1-5

-X306:
1-5

-X307:
1-5

-X308:
1-5

5x2.5mm² Cu NYM
-W301

5x2.5mm² Cu NYM
-W302

5x2.5mm² Cu NYM
-W303

5x2.5mm² Cu NYM
-W304

5x2.5mm² Cu NYM
-W305

5x2.5mm² Cu NYM
-W306

5x2.5mm² Cu NYM
-W307

Tengill í geymslu/ áhaldageymslu

Tengill í geymslu/ áhaldageymslu

Tengill í geymslu/ áhaldageymslu

Tengill í geymslu/ áhaldageymslu

Vöruhúð

Vöruhúð

Tengill í geymslu

Auka

Móttekið



06. jan. 2022

fh. byggingarfulltrúans í Hafnarfirði
Róbert A. Róbertsson

ÁRITUN HÖNNUÐAR:

NAFN: Brynjólfur Jóhannsson KT: 040864-4079

ÁRITUN HÖNNUNARSTJÓRA:

NAFN: Helgi Már Halldórsson KT: 301258-7049

HÖNNUNARSTJÓR
HELGI MÁR HALLDÓRSSON KT: 301258-7049
ASK
28. Des. 2022
Helgi Már Halldórsson


BREYTT: DAGS: LYSING: STAÐF., TEIKNAD

Hafnarfjarðarbær

Knatthús Hauka - Ásvellir 1
220 Hafnarfjörður

Tafla +T1

Einlínnumynd 4

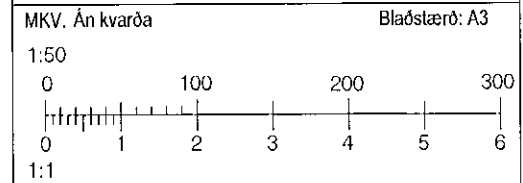

HANNAÐ: EA TEIKNAD: VK YFIRFARID: JHÁ

DAGSETNING: 29.04.2022 SAMÞYKKT:

RAFTAKN

Glerárgötu 34
IS-600 Akureyri
Sími: 464-6400 Fax: 464-6411
raftakn@raftakn.is -www.raftakn.is

VERKNÚMÉR: TEIKNINGANÚMÉR:

FMR120001 9.01.05

BREYTING:

3.1.2023 14:27:38

ÖLL AFRIT OG AFRITUN TEIKNINGA, AÐ HLUTA EÐA Í HEILD ER FÁÐ SKRIFLEGU LEYFI HÖFUNDA

Verkefning